

Värdering A B C

Fastighet Hornsberg 5 o 6 Stadsdel Kristineberg  
Adress Lindhageng.133-139,Nordenflycktsv.47-53 Fastighetsäg AB Kabi  
Företag/verks/anst/ AB Kabi/läkemedelsföretag/ca 800.

Ursprung verks AB Stora Bryggeriet. Företaget grundades 1890 i Stockholm. På 1940-talet övertog Kabi fastigheterna. I hus I och II drevs mälteri för bryggeriindustrin fram till årsskiftet 1979/80 då verksamheten flyttades ut till Pripps anläggning i Bromma.

Övrigt Bryggeribyggnaderna hus I-IV står nu inför rivning. För närvarande pågår dock utredning för eventuell återanvändning av en mindre del av anläggningen.

Omgivning Industriområde.

**Byggnadsbeskrivning**

Hus	Funktion	Vån	Sockel	Konstr	Fasad/färg	Tak/färg	Övrigt
I	bryggeri	5	gr	tgl	tgl/röd, sprit/gulgrå	P/svart	
II	mälteri	7	gr		puts/grå		
III	silo		btg	btg	/grön		
IV	pannhus	4	btg	btg	puts/grå	P/svart	
V	kontor f d stall	2½	gr	tgl	tgl/röd, sprit/gul	P/svart	

Byggnadstekn skick Gott. Hus I delvis skadade ytskikt.

Interiör ej besökt.

Maskiner/kraft \_\_\_\_\_

**Byggnadsdata**

Hus	BL	SB	Arkitekt	BH	BM	Omb år	Arkitekt	Åtgärd
I	1890-92		Gustaf Lindgren	AB Stora Bryggeriet		1902-07	F.Dahlberg	tillb. mot N
II	1935		E. Eggert, E.J. v. Heidenstam	"		1954		tillb.
III	1940-41		P.Th. Johannisson, E.J.v.Heidenstam	"				
IV	1950		G. Nelson					
V	1891-92		Kaspar Salin			1925, 1945		omb.

Övriga byggnader är uppförda efter 1940.


Kontaktperson AB Kabi tel. 13 80 00, Ture Nordh.

Arkiv \_\_\_\_\_ Föremålssaml \_\_\_\_\_

Litt S.Nilsson: Bryggeribyggnader, 1979. Tidigare inv FB 71

Större unders Ja Anm Anläggning av särskilt arkitekturhistoriskt och industrihistoriskt intresse.

Bildnr FB 13869-83, 13889-94, 13924-29 Datum okt 79, mars 80 Sign EW

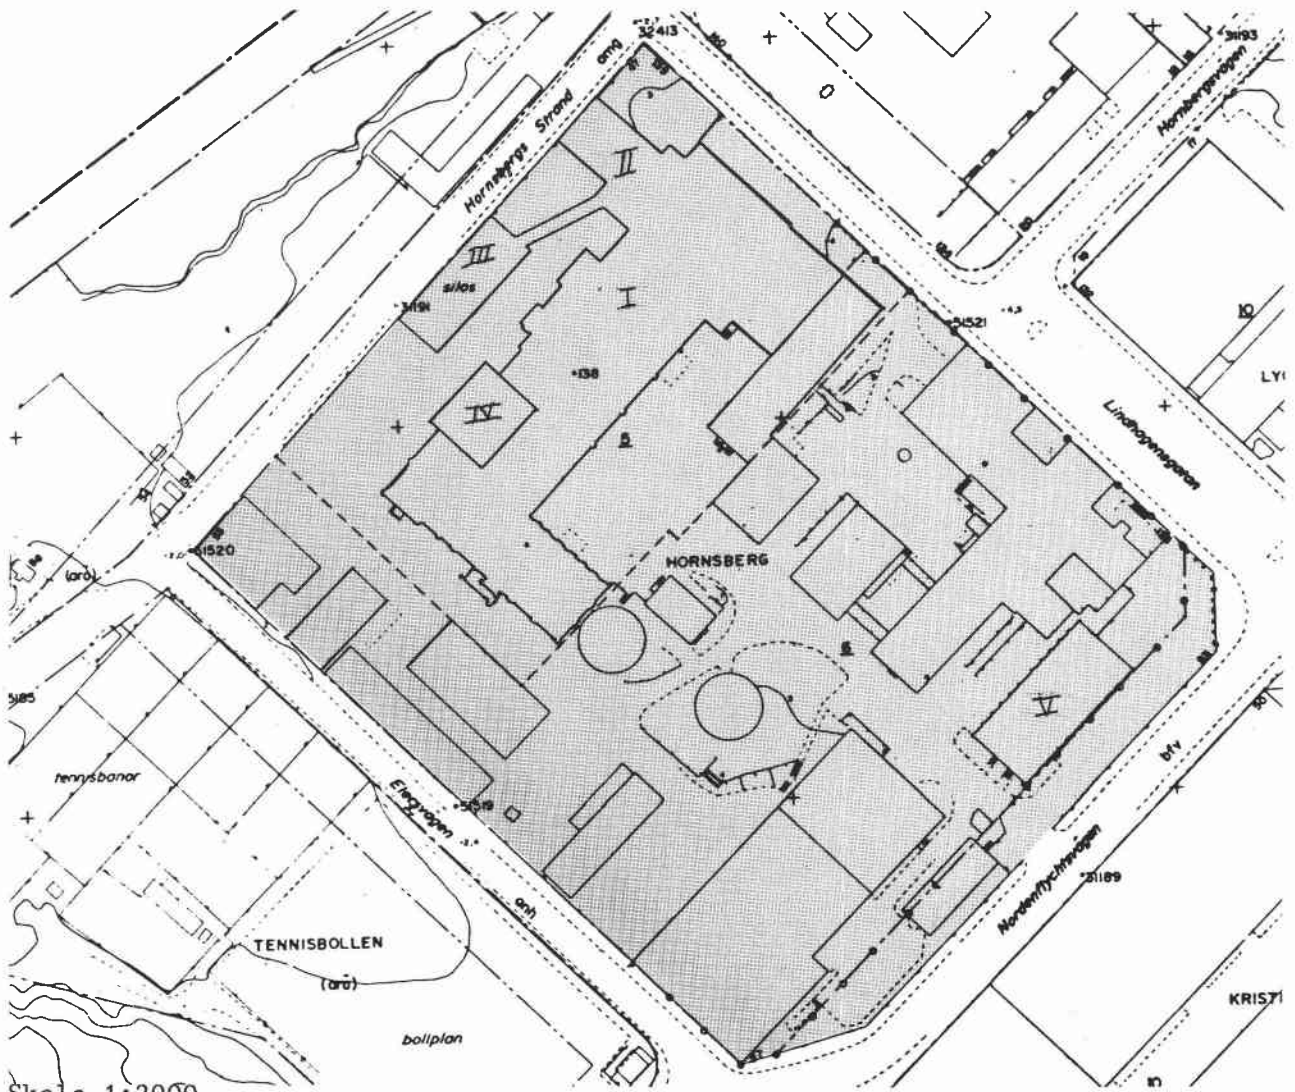

Skala 1:2000

Hus I o IV, från NV

FB 13887

