


Karta
 för nybyggnad över
 Tomten nr 45 i kv. Ceremonien
 inom stadsdelen Nockebyhov
 i Stockholm
 Upprättad den 16 febr. 1950 av
Carl W. Nordman
 Mättningsman

17 MRS 1950

y Densel
1950

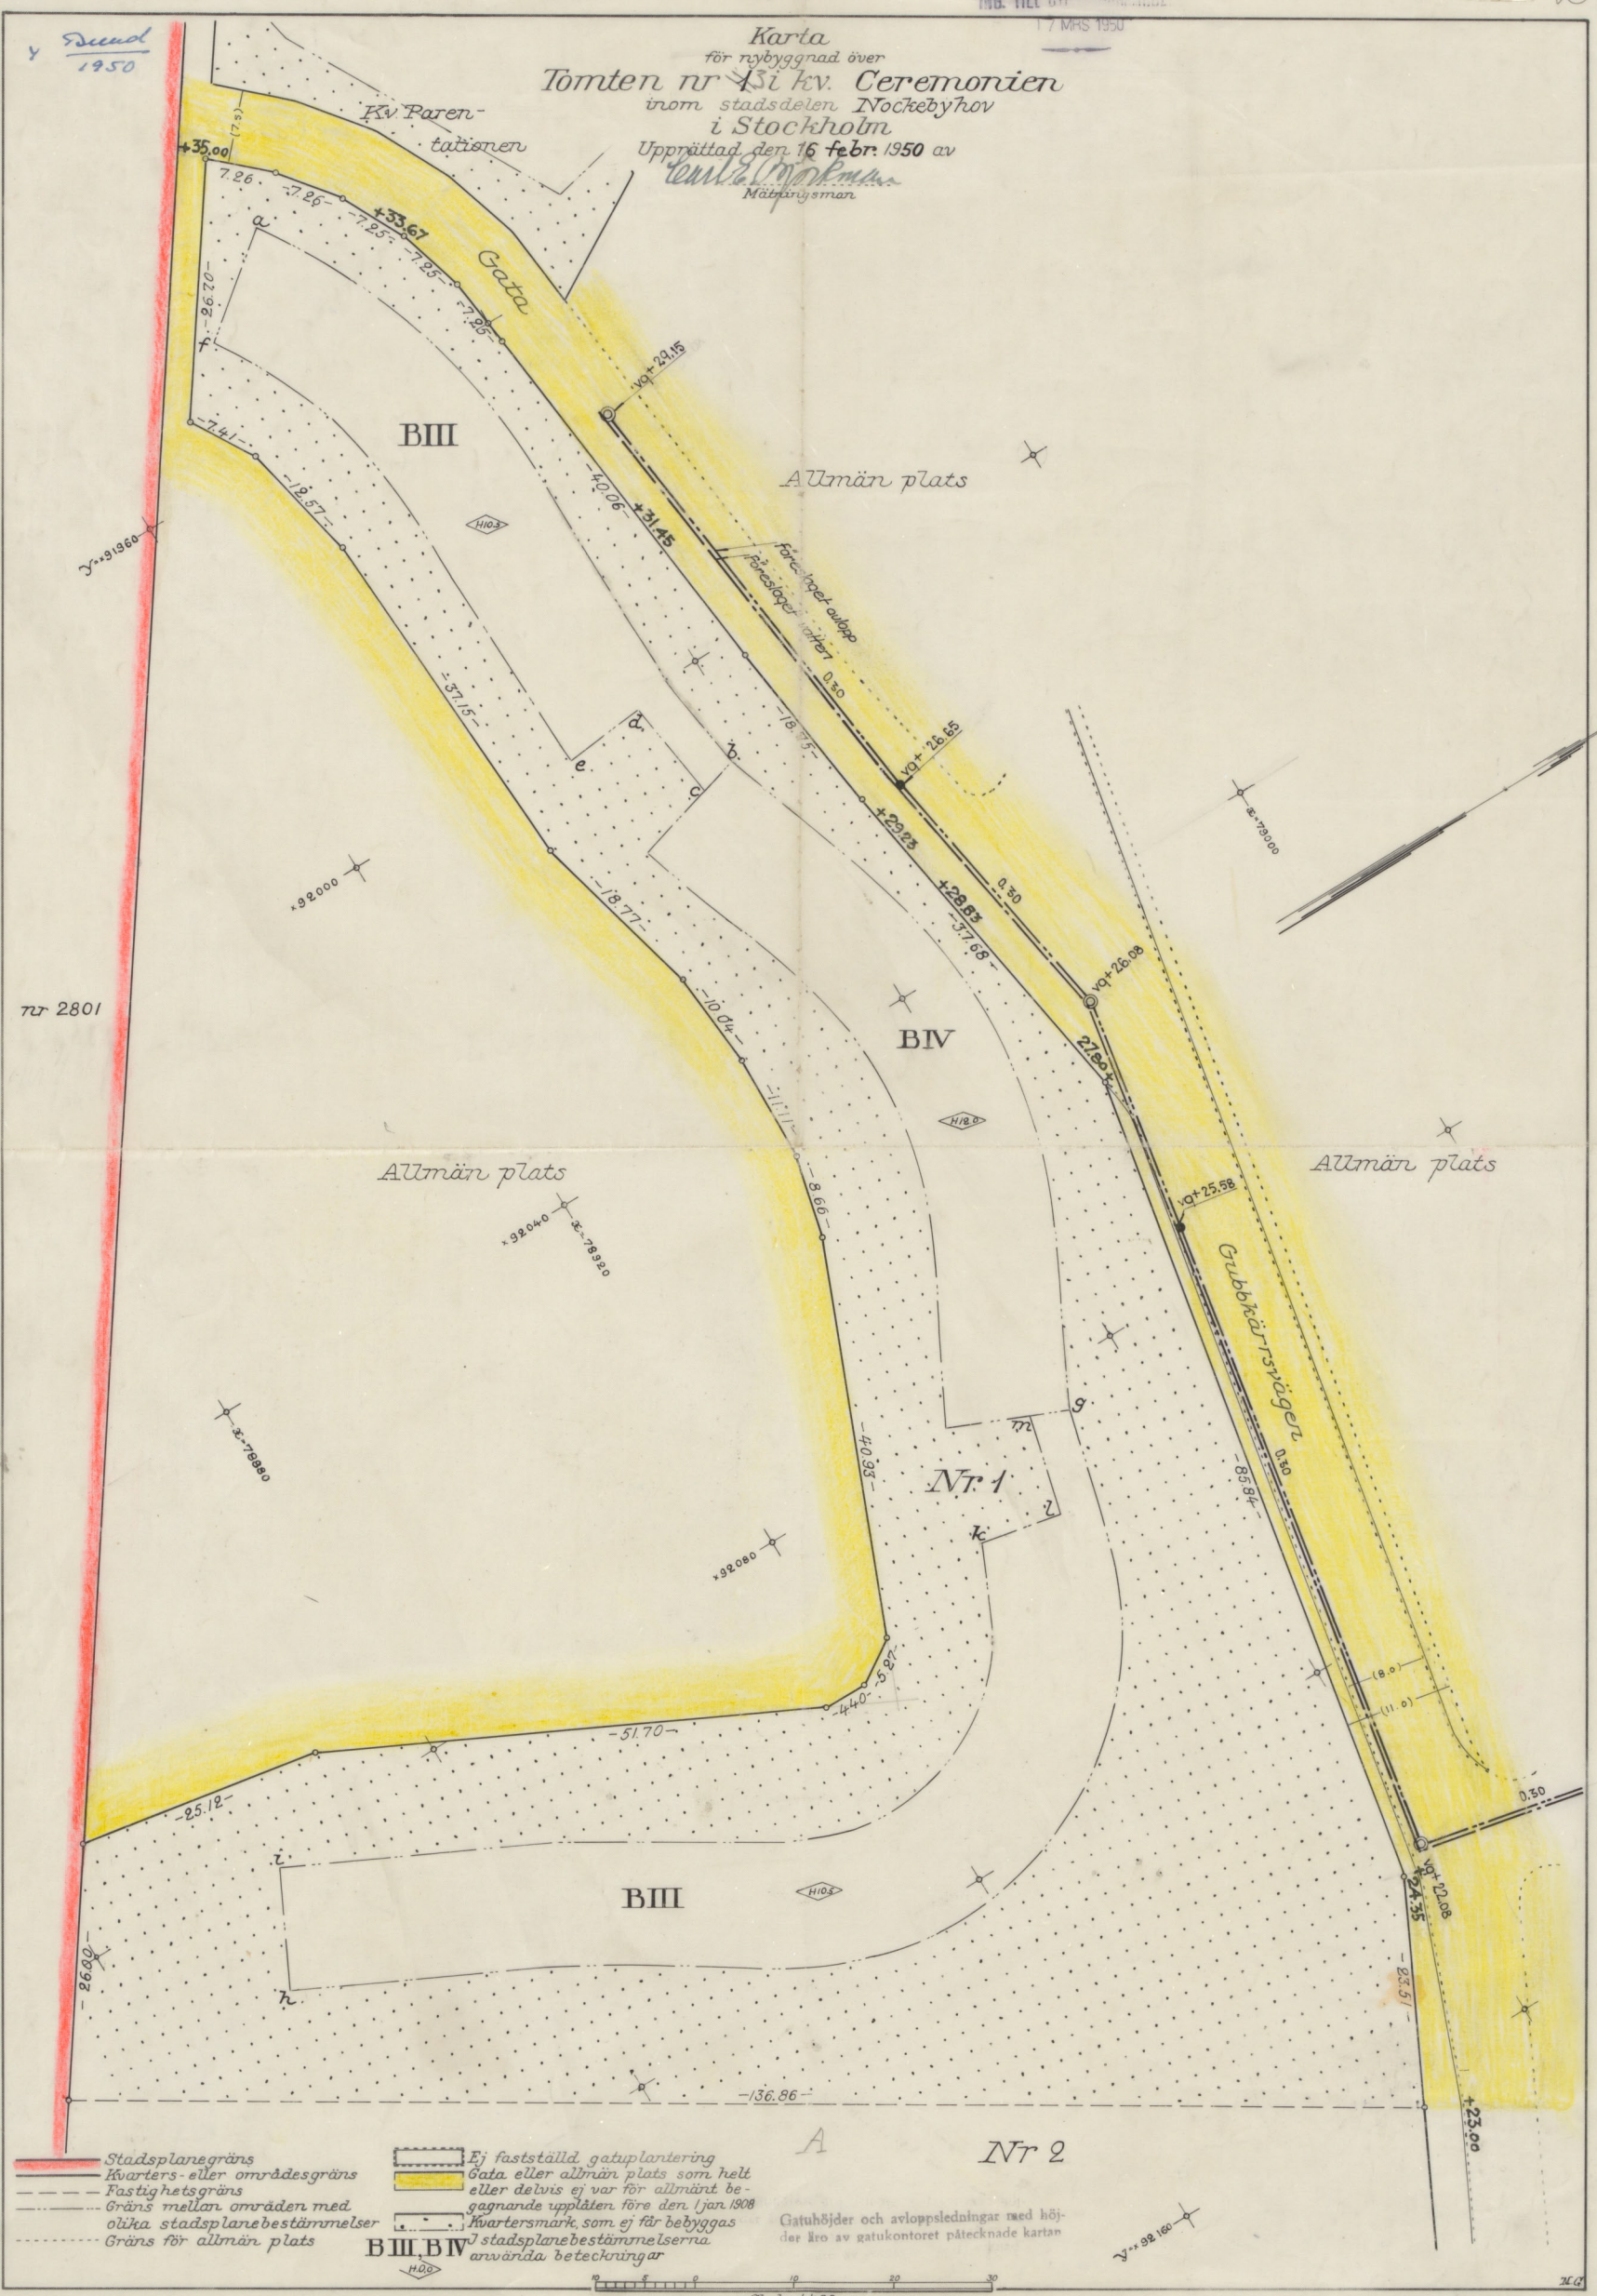

- Stadsplanegräns
- Kvarter- eller områdesgräns
- Fastighetsgräns
- Gräns mellan områden med olika stadsplanebestämmelser
- - - - - Gräns för allmän plats

- Ej fastställd gatuplantering
- Gata eller allmän plats som helt eller delvis ej var för allmänt begagnande upplåten före den 1 jan 1908
- Kvartermärk, som ej får bebyggas i stadsplanebestämmelserna använda beteckningar

Gatuhöjder och avloppsledningar med höjder läro av gatukontoret påtecknade kartan

Skala 1:400