



Revised
1950

27

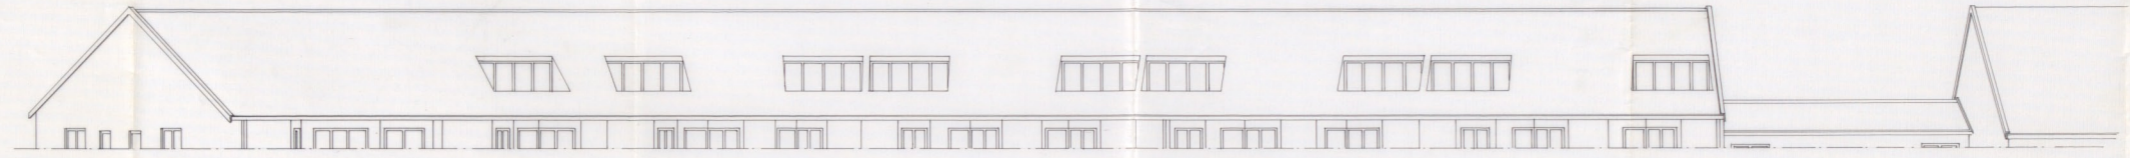


FASAD AV TARVÄNING MOT SÖDER HUS A.

Illustration med den fastställda
lösningen beskrifven
Stockholm den 6 Dec. 1950
Nils Odén

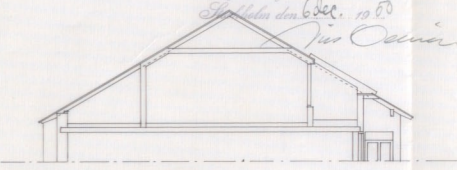

SEKTION GENOM TARVÄNING

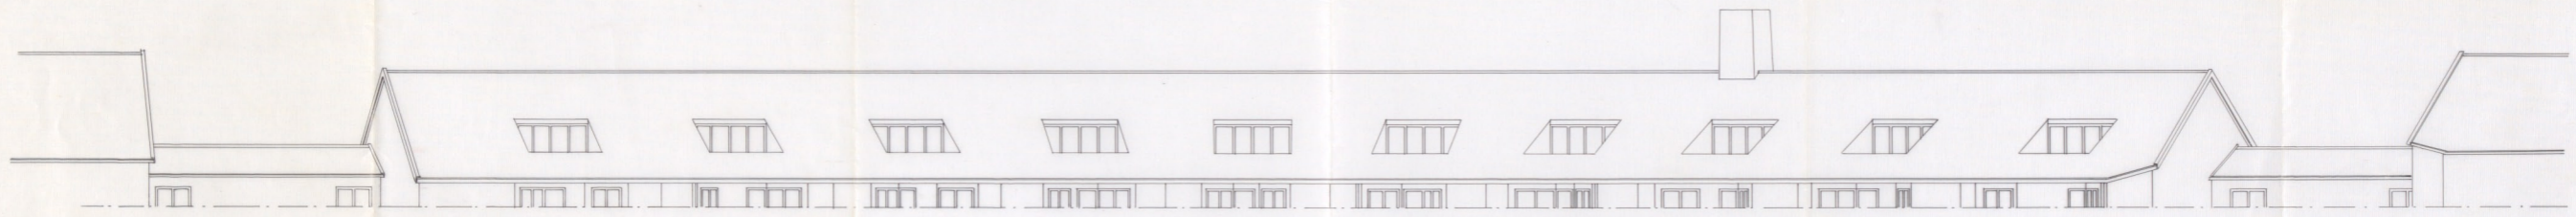

FASAD AV TARVÄNING MOT SÖDER HUS B.



FASAD AV TARVÄNING MOT VÄSTER HUS C.

N.V. CEREMONIEN 3
NOCKLEBYHOV
ÄNDRING AV HOLLERTIVHUS
STOCKHOLM DEN 14. 9. 50.
SVEN BÄCKSTRÖM - LEIF REINIUS
Sven Bäckström *Leif Reinius*
ARK. SÄB.

A/7323