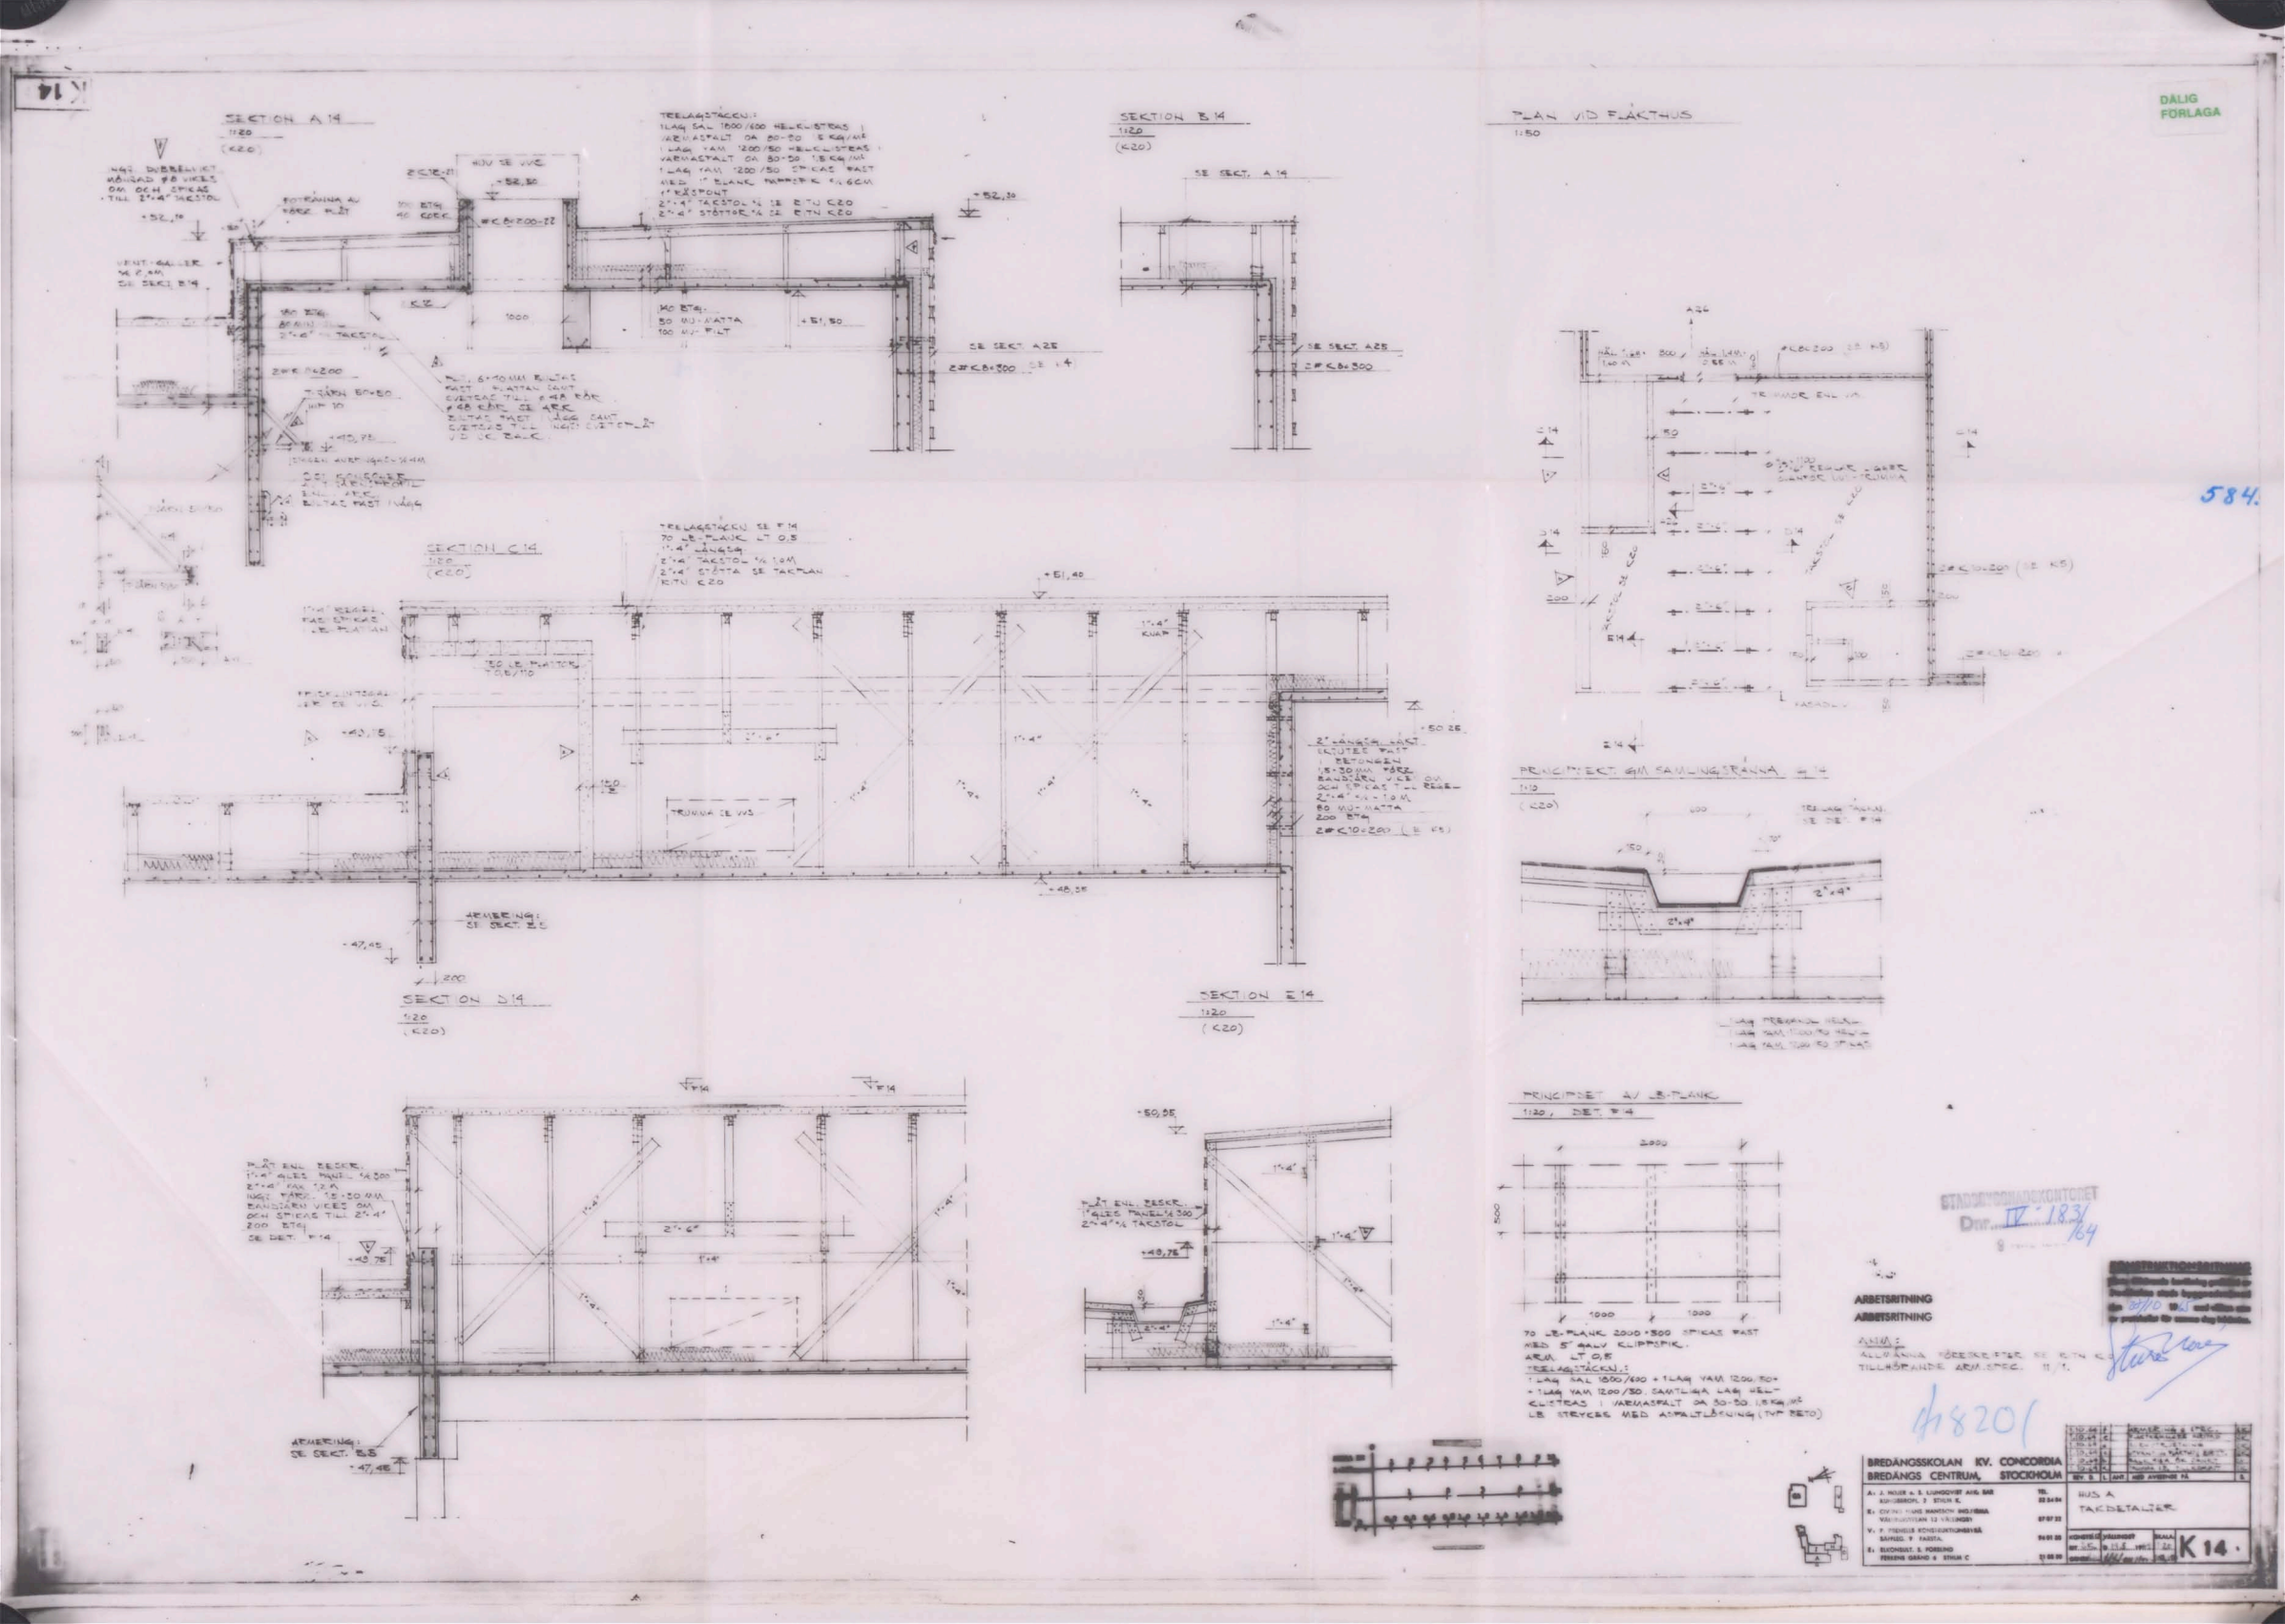

K 14
DÅLIG FÖRLAGA
SEKTION A 14
1:20
(K20)
SEKTION B 14
1:20
(K20)
PLAN VID FLÄKTHUS
1:50
SEKTION C 14
1:20
(K20)
SEKTION D 14
1:20
(K20)
SEKTION E 14
1:20
(K20)
PRINCIPSEKT. GM SAMLINGSRÄNNA G 14
1:10
(K20)
PRINCIPDET AV LB-PLANK
1:20, DET. F 14
70 LB-PLANK 2000×500 SPIKAS FAST MED 5" GALV KLIPPSPIK.
ARM. LT 0,5
TRELAGSTÄCKN.:
1 LAG SAL 1800/600 + 1 LAG YAM 1200/50 + 1 LAG YAM 1200/50. SAMTLIGA LAG HELKLISTRAS I VARMASFALT OA 80-50. 1,5 KG/M² LB STRYKES MED ASFALTLÖSNING (TYP BETO)
ARBETSRITNING
ARBETSRITNING
ANM.:
ALLMÄNNA FÖRESKRIFTER SE RITN K 20
TILLHÖRANDE ARM.SPEC. 11/1.
BREDÄNGSSKOLAN KV. CONCORDIA
BREDÄNGS CENTRUM, STOCKHOLM
HUS A
TAKDETALJER
K 14