DÅLIG FÖRLAGA

K 18

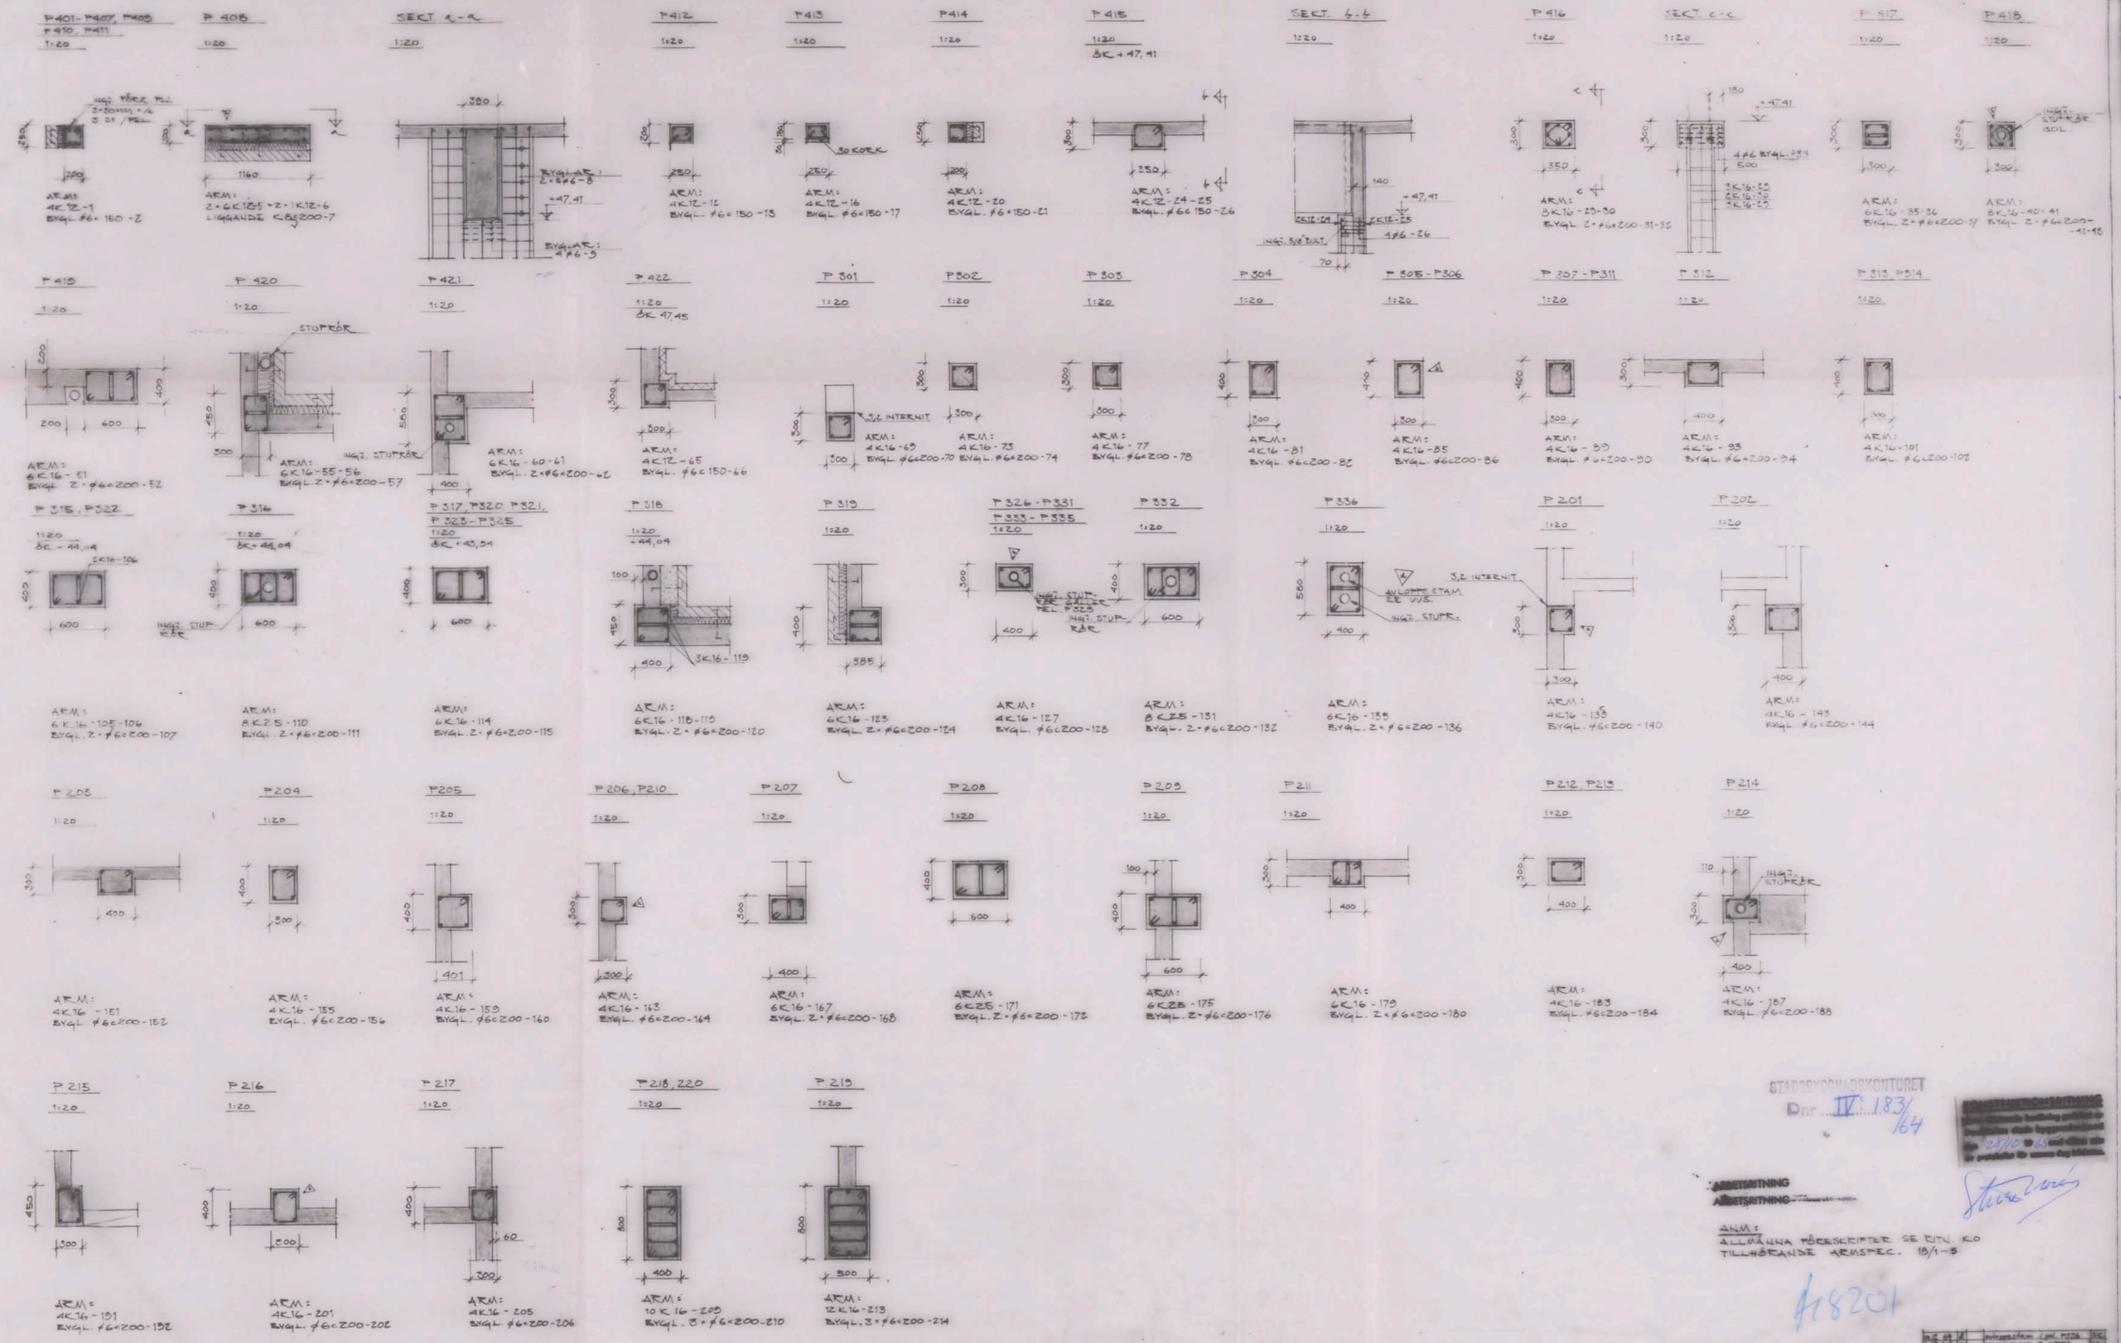

588.

STADSBYGGNADSKONTORET
Dnr IV 183/64

ARBETSRITNING
ARBETSRITNING

ANM:
ALLMÄNNA FÖRESKRIFTER SE RITN. KO
TILLHÖRANDE ARMSPEC. 18/1-5

A18201

BREDÄNGSSKOLAN KV. CONCORDIA
BREDÄNGS CENTRUM, STOCKHOLM

HOS A.
PEL. I BJLG. 400, 300, 200

K 18