K 37

DÅLIG FÖRLAGA

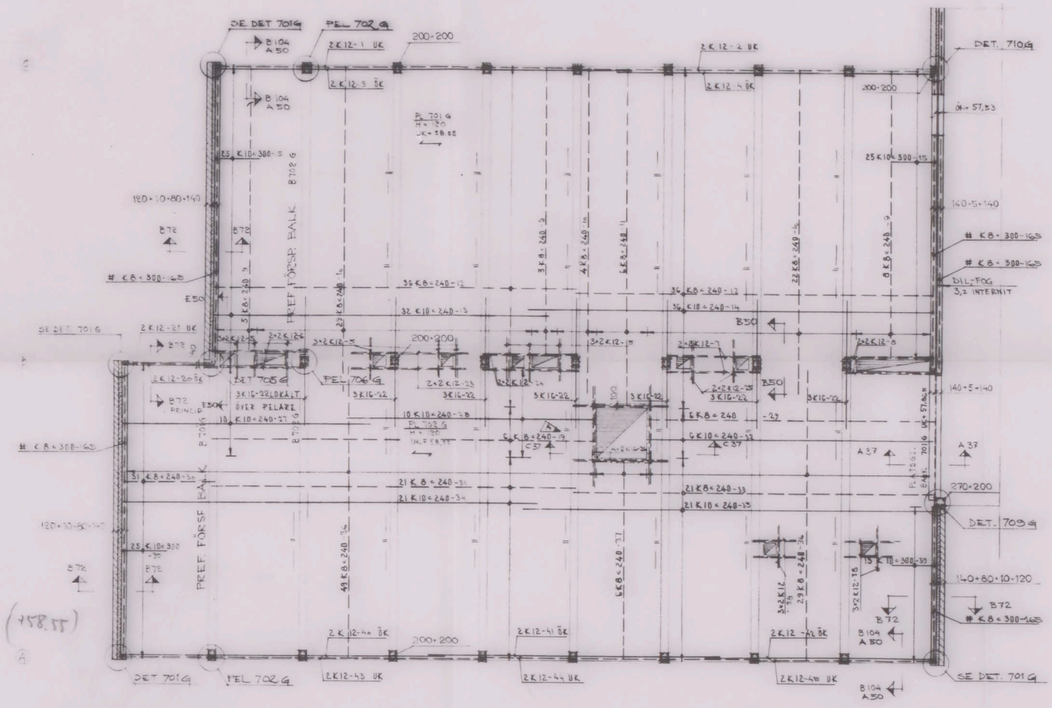

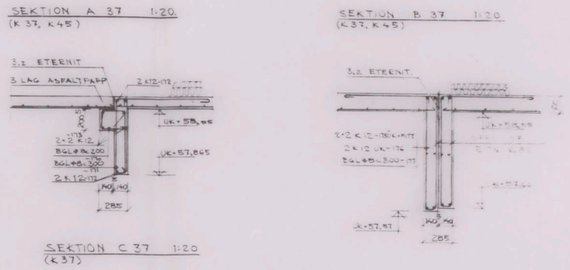

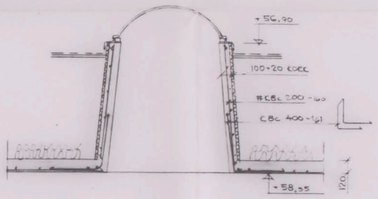

604.

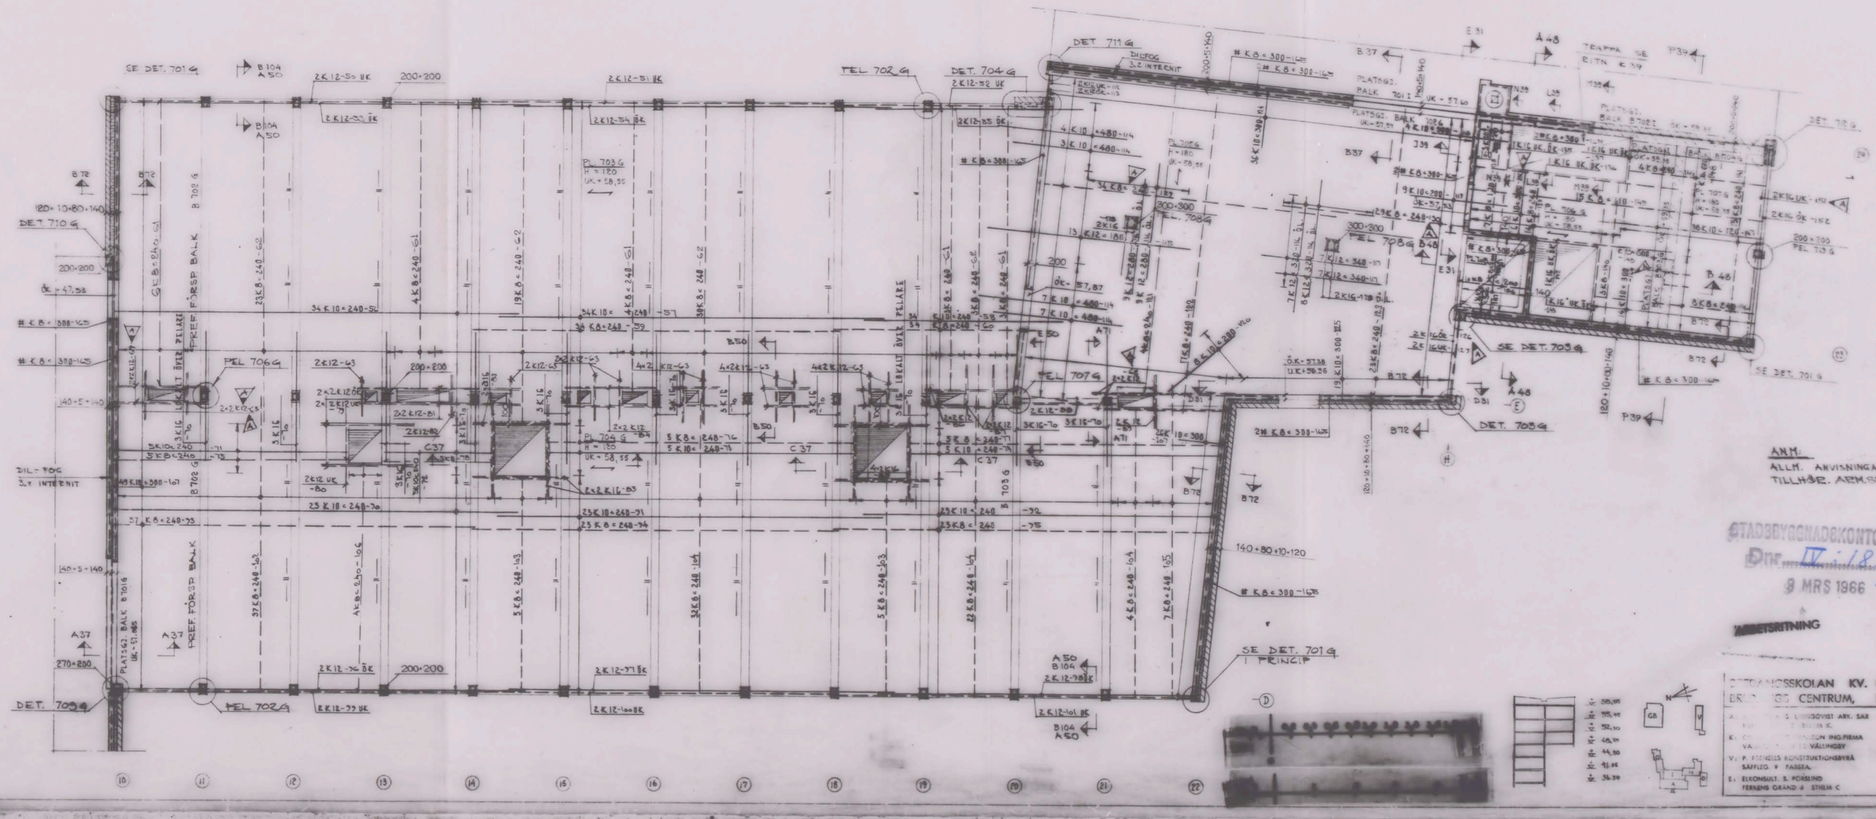

ANM.
ALLM. ANVISNINGAR SE RITN 100
TILLHÖR. ARM.SPEC. 37/1-4

STADSBYGGNADSKONTORET
Dnr. IV 183/64
8 MRS 1966

ARBETSRITNING

A 28201

[redacted]

28/10 65

Sture Moren

STRANGSSKOLAN KV. CONCORDIA BRUNNSGS CENTRUM, STOCKHOLM				
A: [illegible] S. LINDQVIST ARK. SAR [illegible]	TEL. [illegible]	REV. D	ANT.	MED AVSEENDE PÅ
K: [illegible] SUN ING.FIRMA VÄLLINGBY	[illegible]	HUS G TAKBJÄLKLAG - 58,55 ARMERINGSRITNING		ARM
V: P. FRENDLES KONSTRUKTIONSBYRÅ SÄFFLEG. 9 FARSTA.	[illegible]			
E: ELKONSULT. S. FORSLIND FERKENS GRÄND 6 STHLM C	24.08.50			K 37