




BALK B 503 H ANTAL = 9 ST

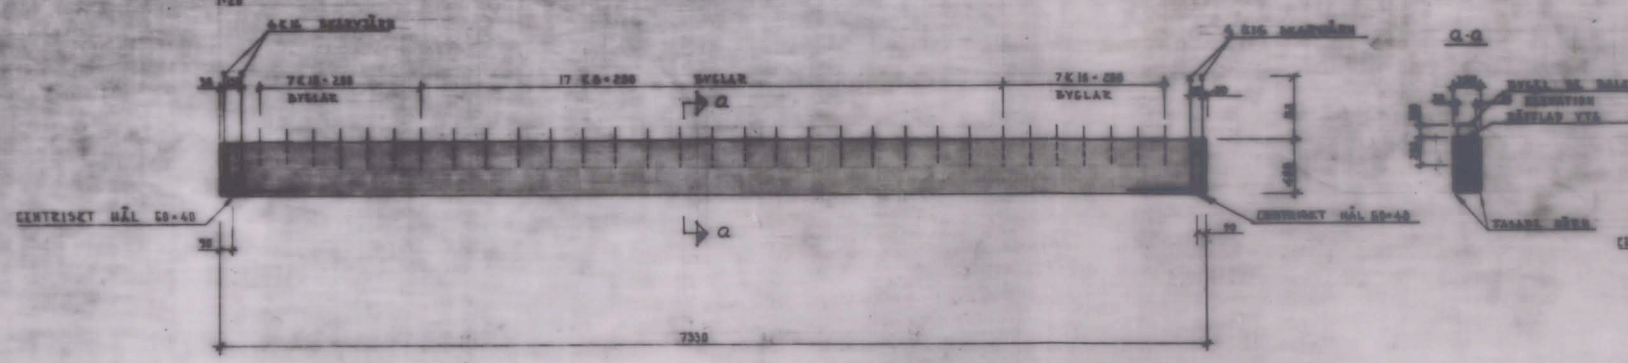


BALK B 401 H ANTAL = 3 ST

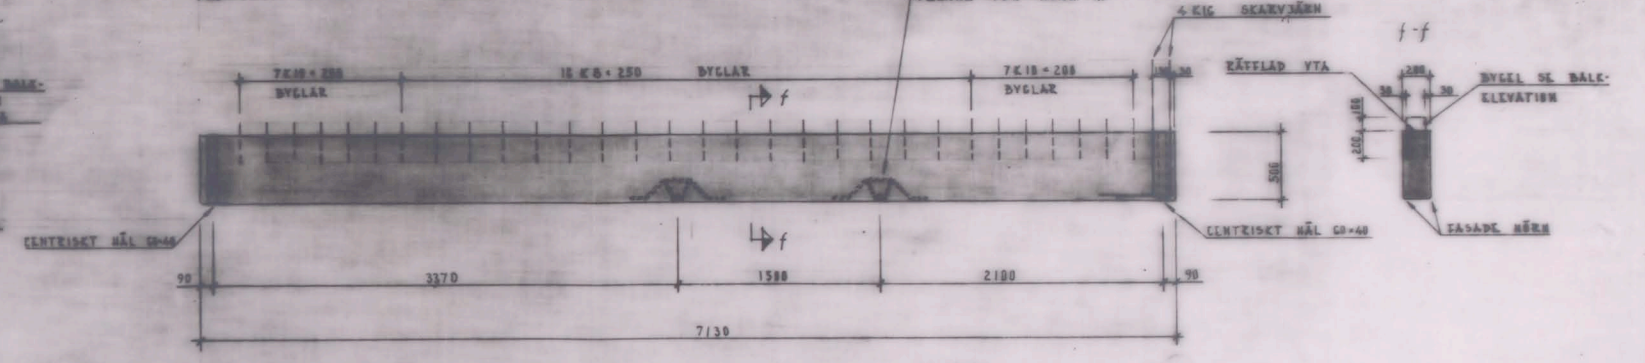


BALK B 504 H ANTAL = 15 ST

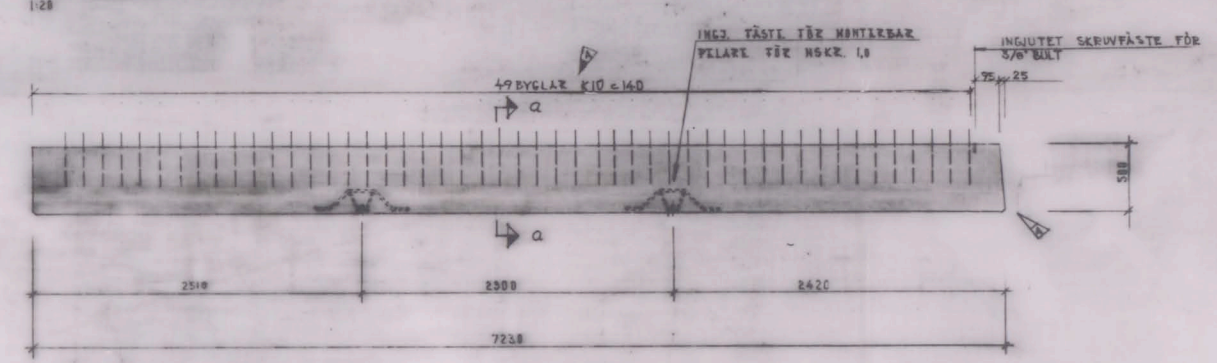


BALK B 402 G ANTAL = 15 ST

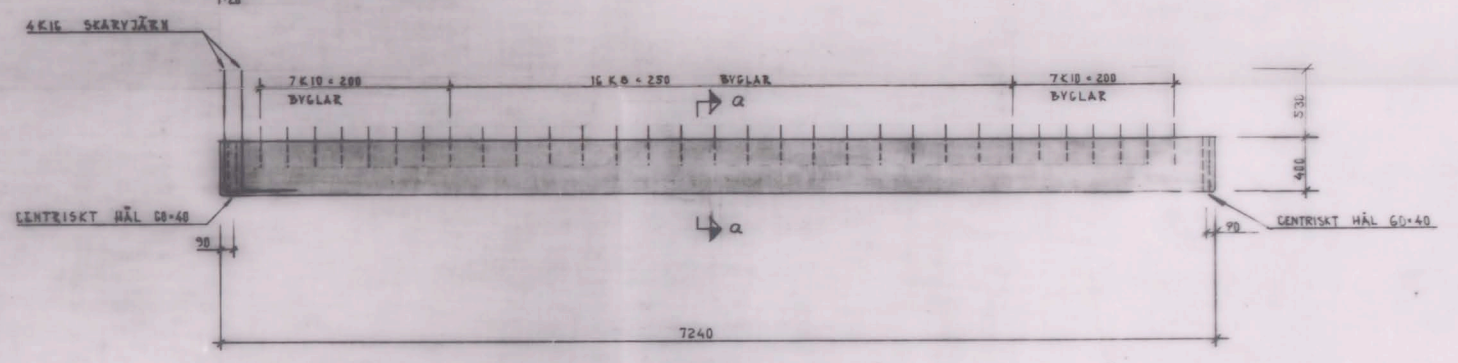


BALK B 505 H ANTAL = 25 ST

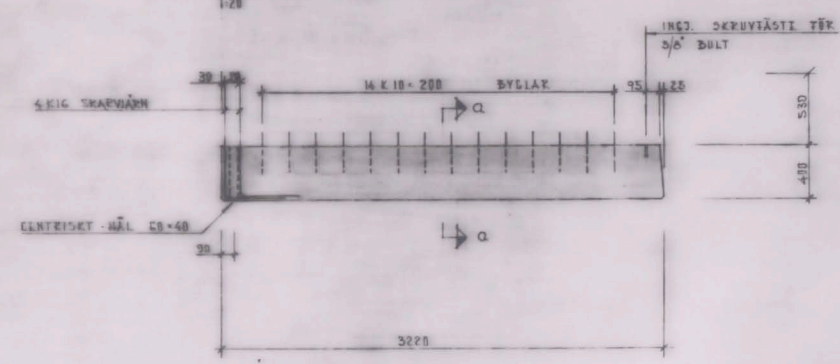


BALK B 701 G ANTAL = 15 ST

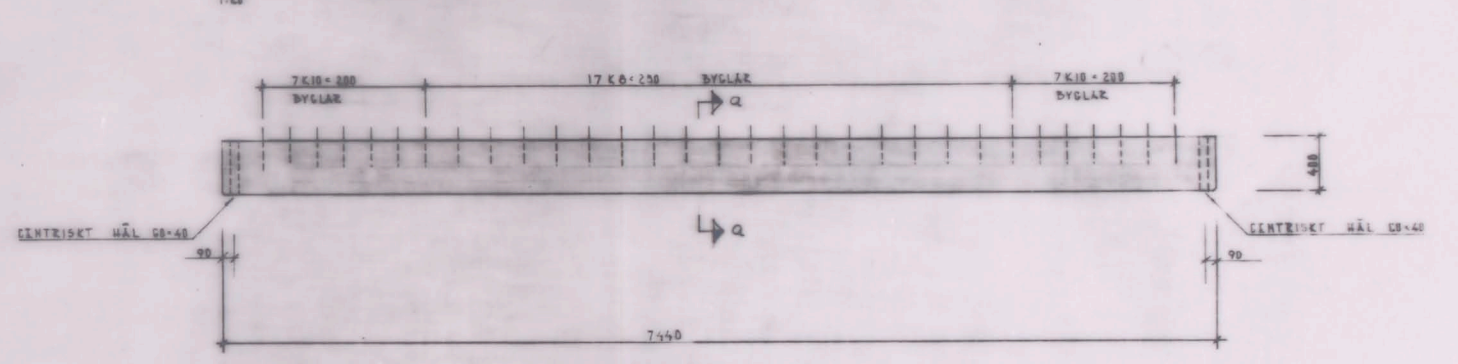


BALK B 506 H ANTAL = 25 ST

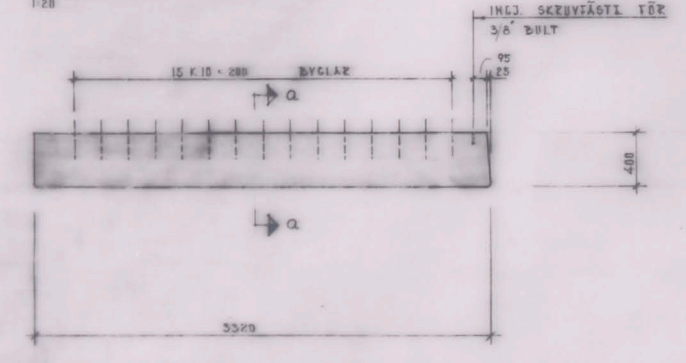

BALK B 601 G ANTAL = 15 ST, BALK B 501 G ANTAL = 15 ST

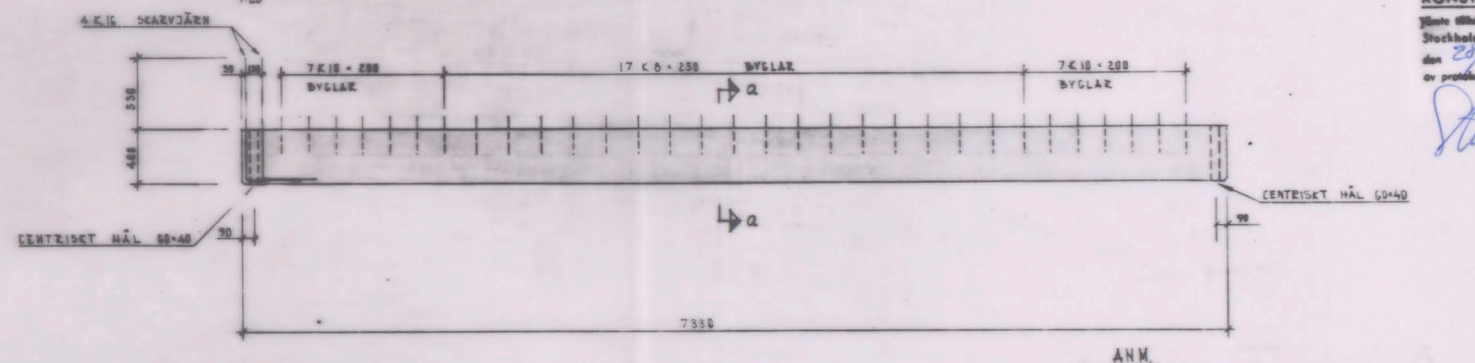

BALK B 507 H ANTAL = 5 ST

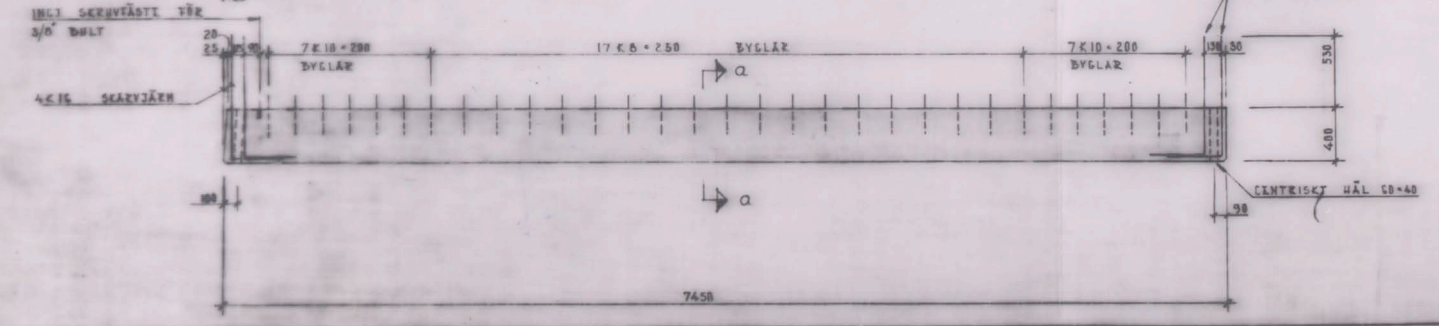

TOTALT = 25 ST BALKAR 200 x 400
2 --- --- 200 x 500

ANM. ALLM. FÖRESKRIFTER FÖR ELEMENTLEVERANTÖRER SE RITN K 0

KONSTRUKTIONSRITNING
Första utgåvan utgiven på beställning av
Stockholms stads byggnadsnämnd
den 29/10 19 64 med tillägg om
av praktiska för samma dag ändringar.
Sten

BYGGMATERIALKONTORST
IV:183/64
3. Mars 1968

BREDÅNGSKOLAN KV. CONCORDIA		STOCKHOLM	
AV. N.	L. ANT.	AV. N.	L. ANT.
A. J. HÖRST & S. LINDHOLM ABG. SAG	22 84 04	HUS G	1
B. ÖVNING HANDELLER BILFÖRMA	07 07 22	PREF BALKAR	1
V. 2. FÖRSTÄLLNINGSSKOLEN	04 01 20	HUS G. H	1
S. HANDELLER & FÖRSTÄLLNING	21 00 20		

418205