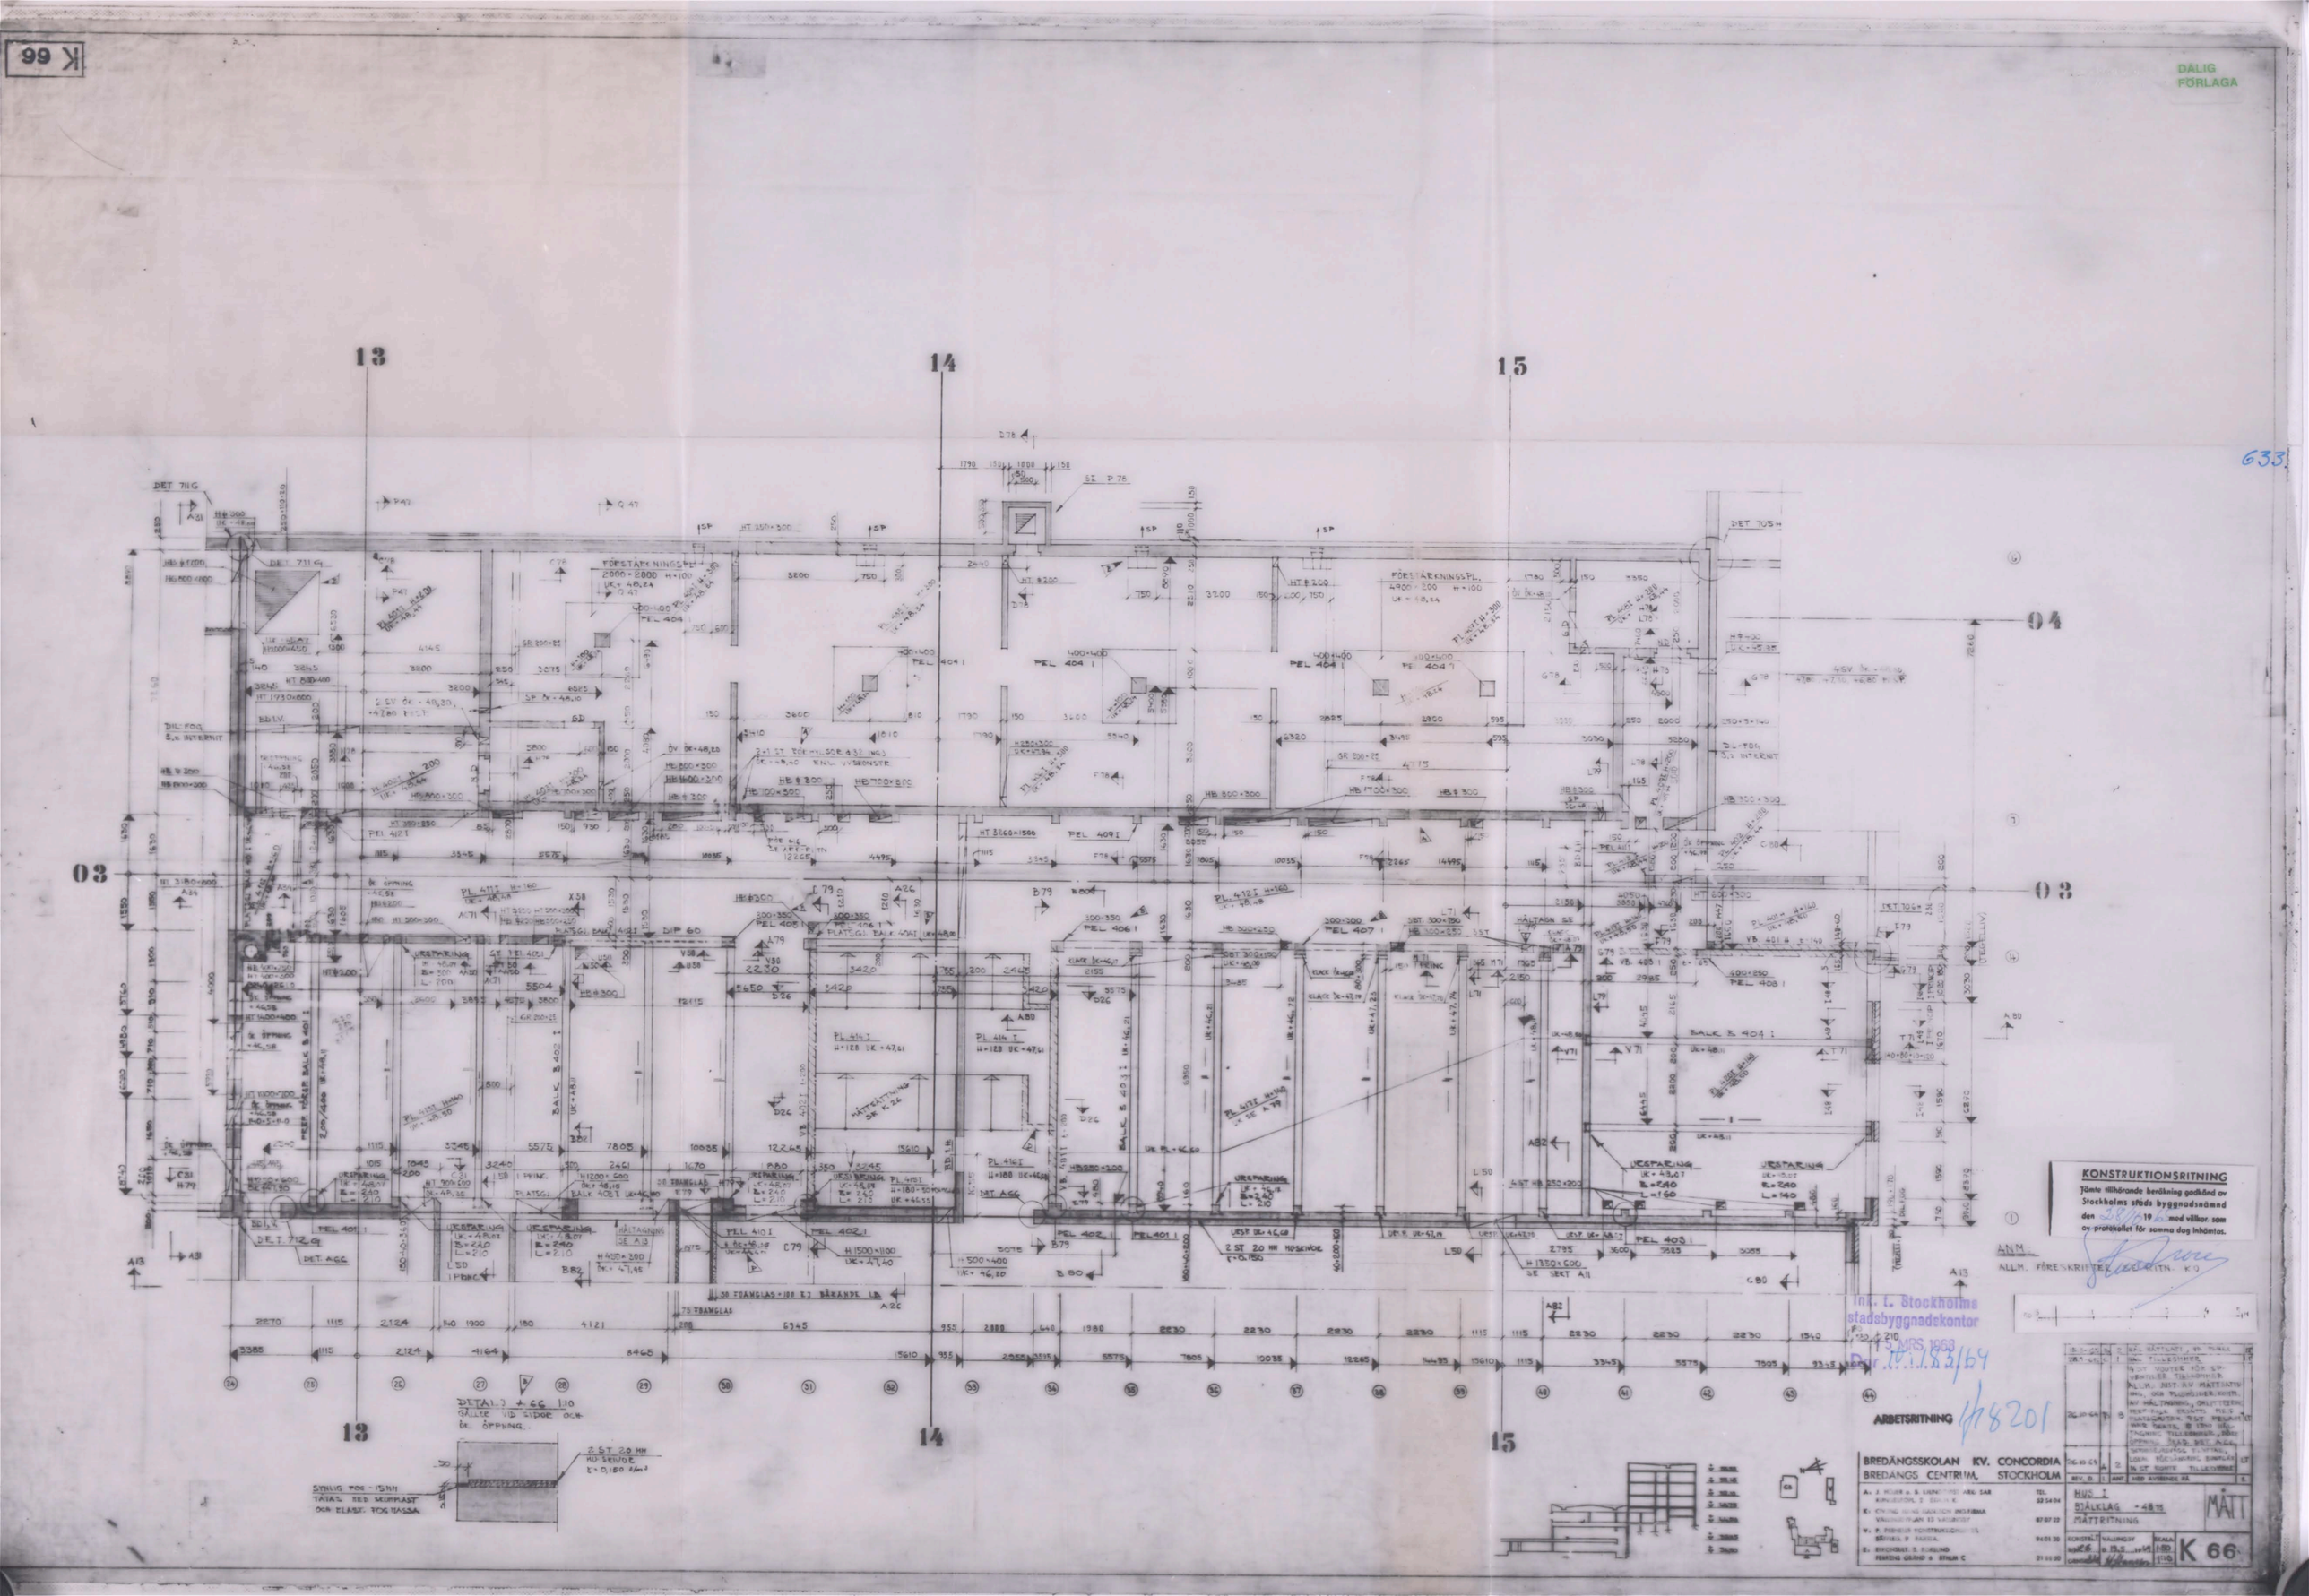

K 66
DÅLIG FÖRLAGA
633
13
14
15
03
04
KONSTRUKTIONSRITNING
Jämte tillhörande beräkning godkänd av Stockholms stads byggnadsnämnd den 28/10 1963 med villkor, som av protokollet för samma dag inhämtas.
ANM.
ALLM. FÖRESKRIFTER
Ink. t. Stockholms stadsbyggnadskontor
15 MARS 1968
Dnr 10.1.83/64
ARBETSRITNING
BREDÄNGSSKOLAN KV. CONCORDIA
BREDÄNGS CENTRUM, STOCKHOLM
HUS I
BJÄLKLAG +48.75
MÄTT
K 66