DÅLIG FÖRLAGA

K 90

651.

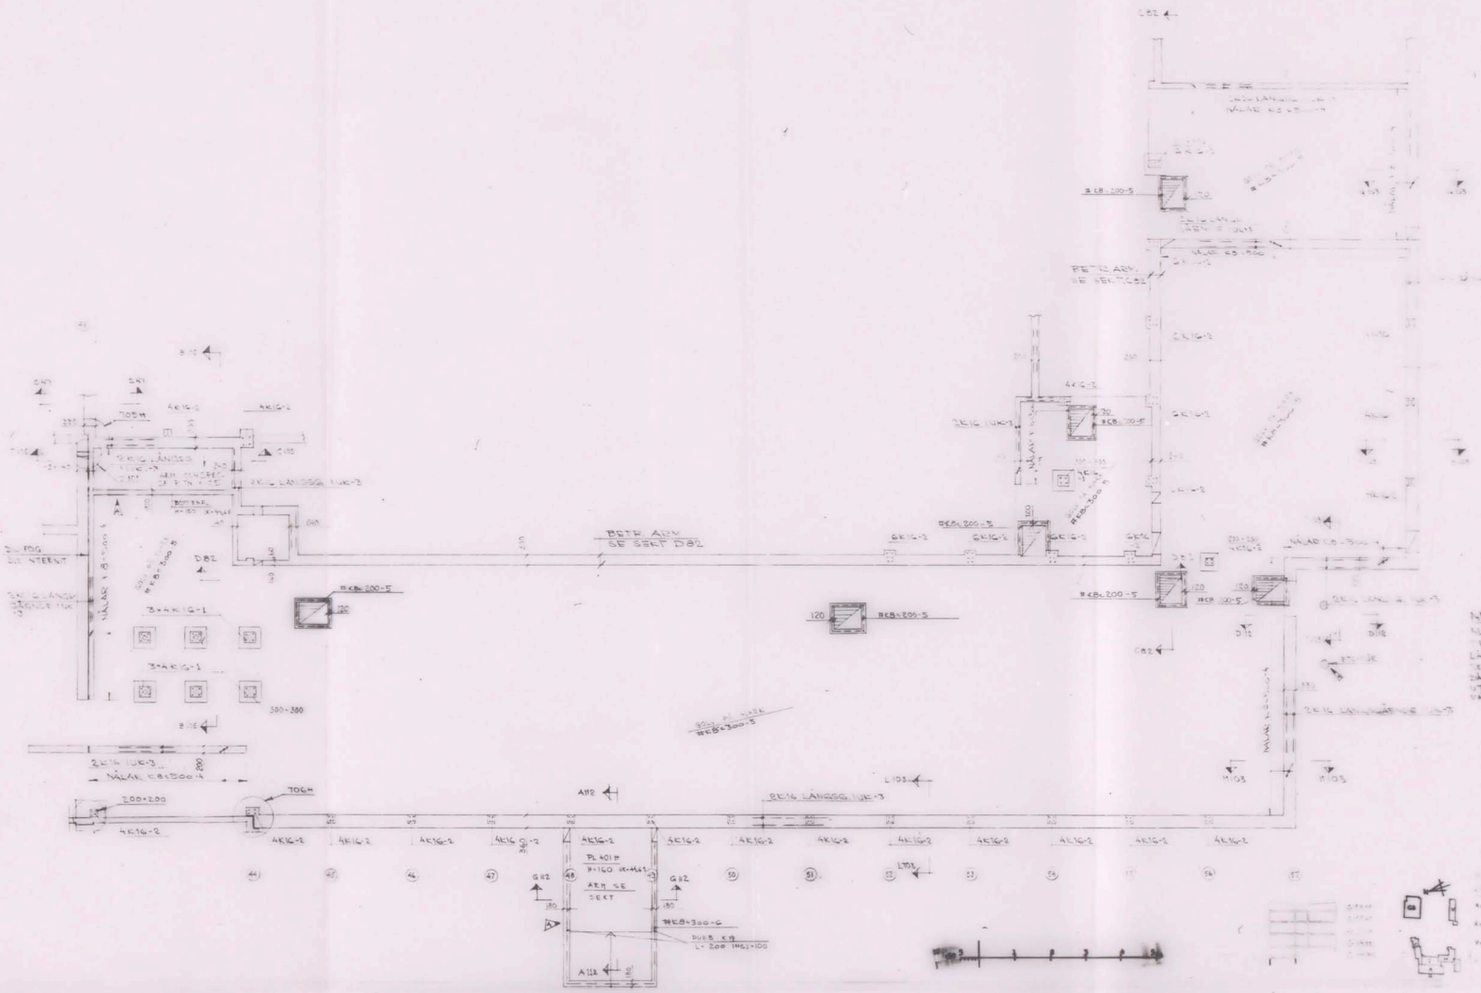

STADSBYGGNADSKONTORET
Dnr. IV: 183/64
9 MRS 1966

KONSTRUKTIONSRITNING
Ränta tillstånds bestämning godkänd av Stockholms stads byggnadsnämnd den 28/10 1965 med villkor som av protokollet för samma dag bildades.

ARBETSRITNING

DÄNGSSKOLAN KV. CONCORDIA
EDÄNGS CENTR STOCKH

#18201

90