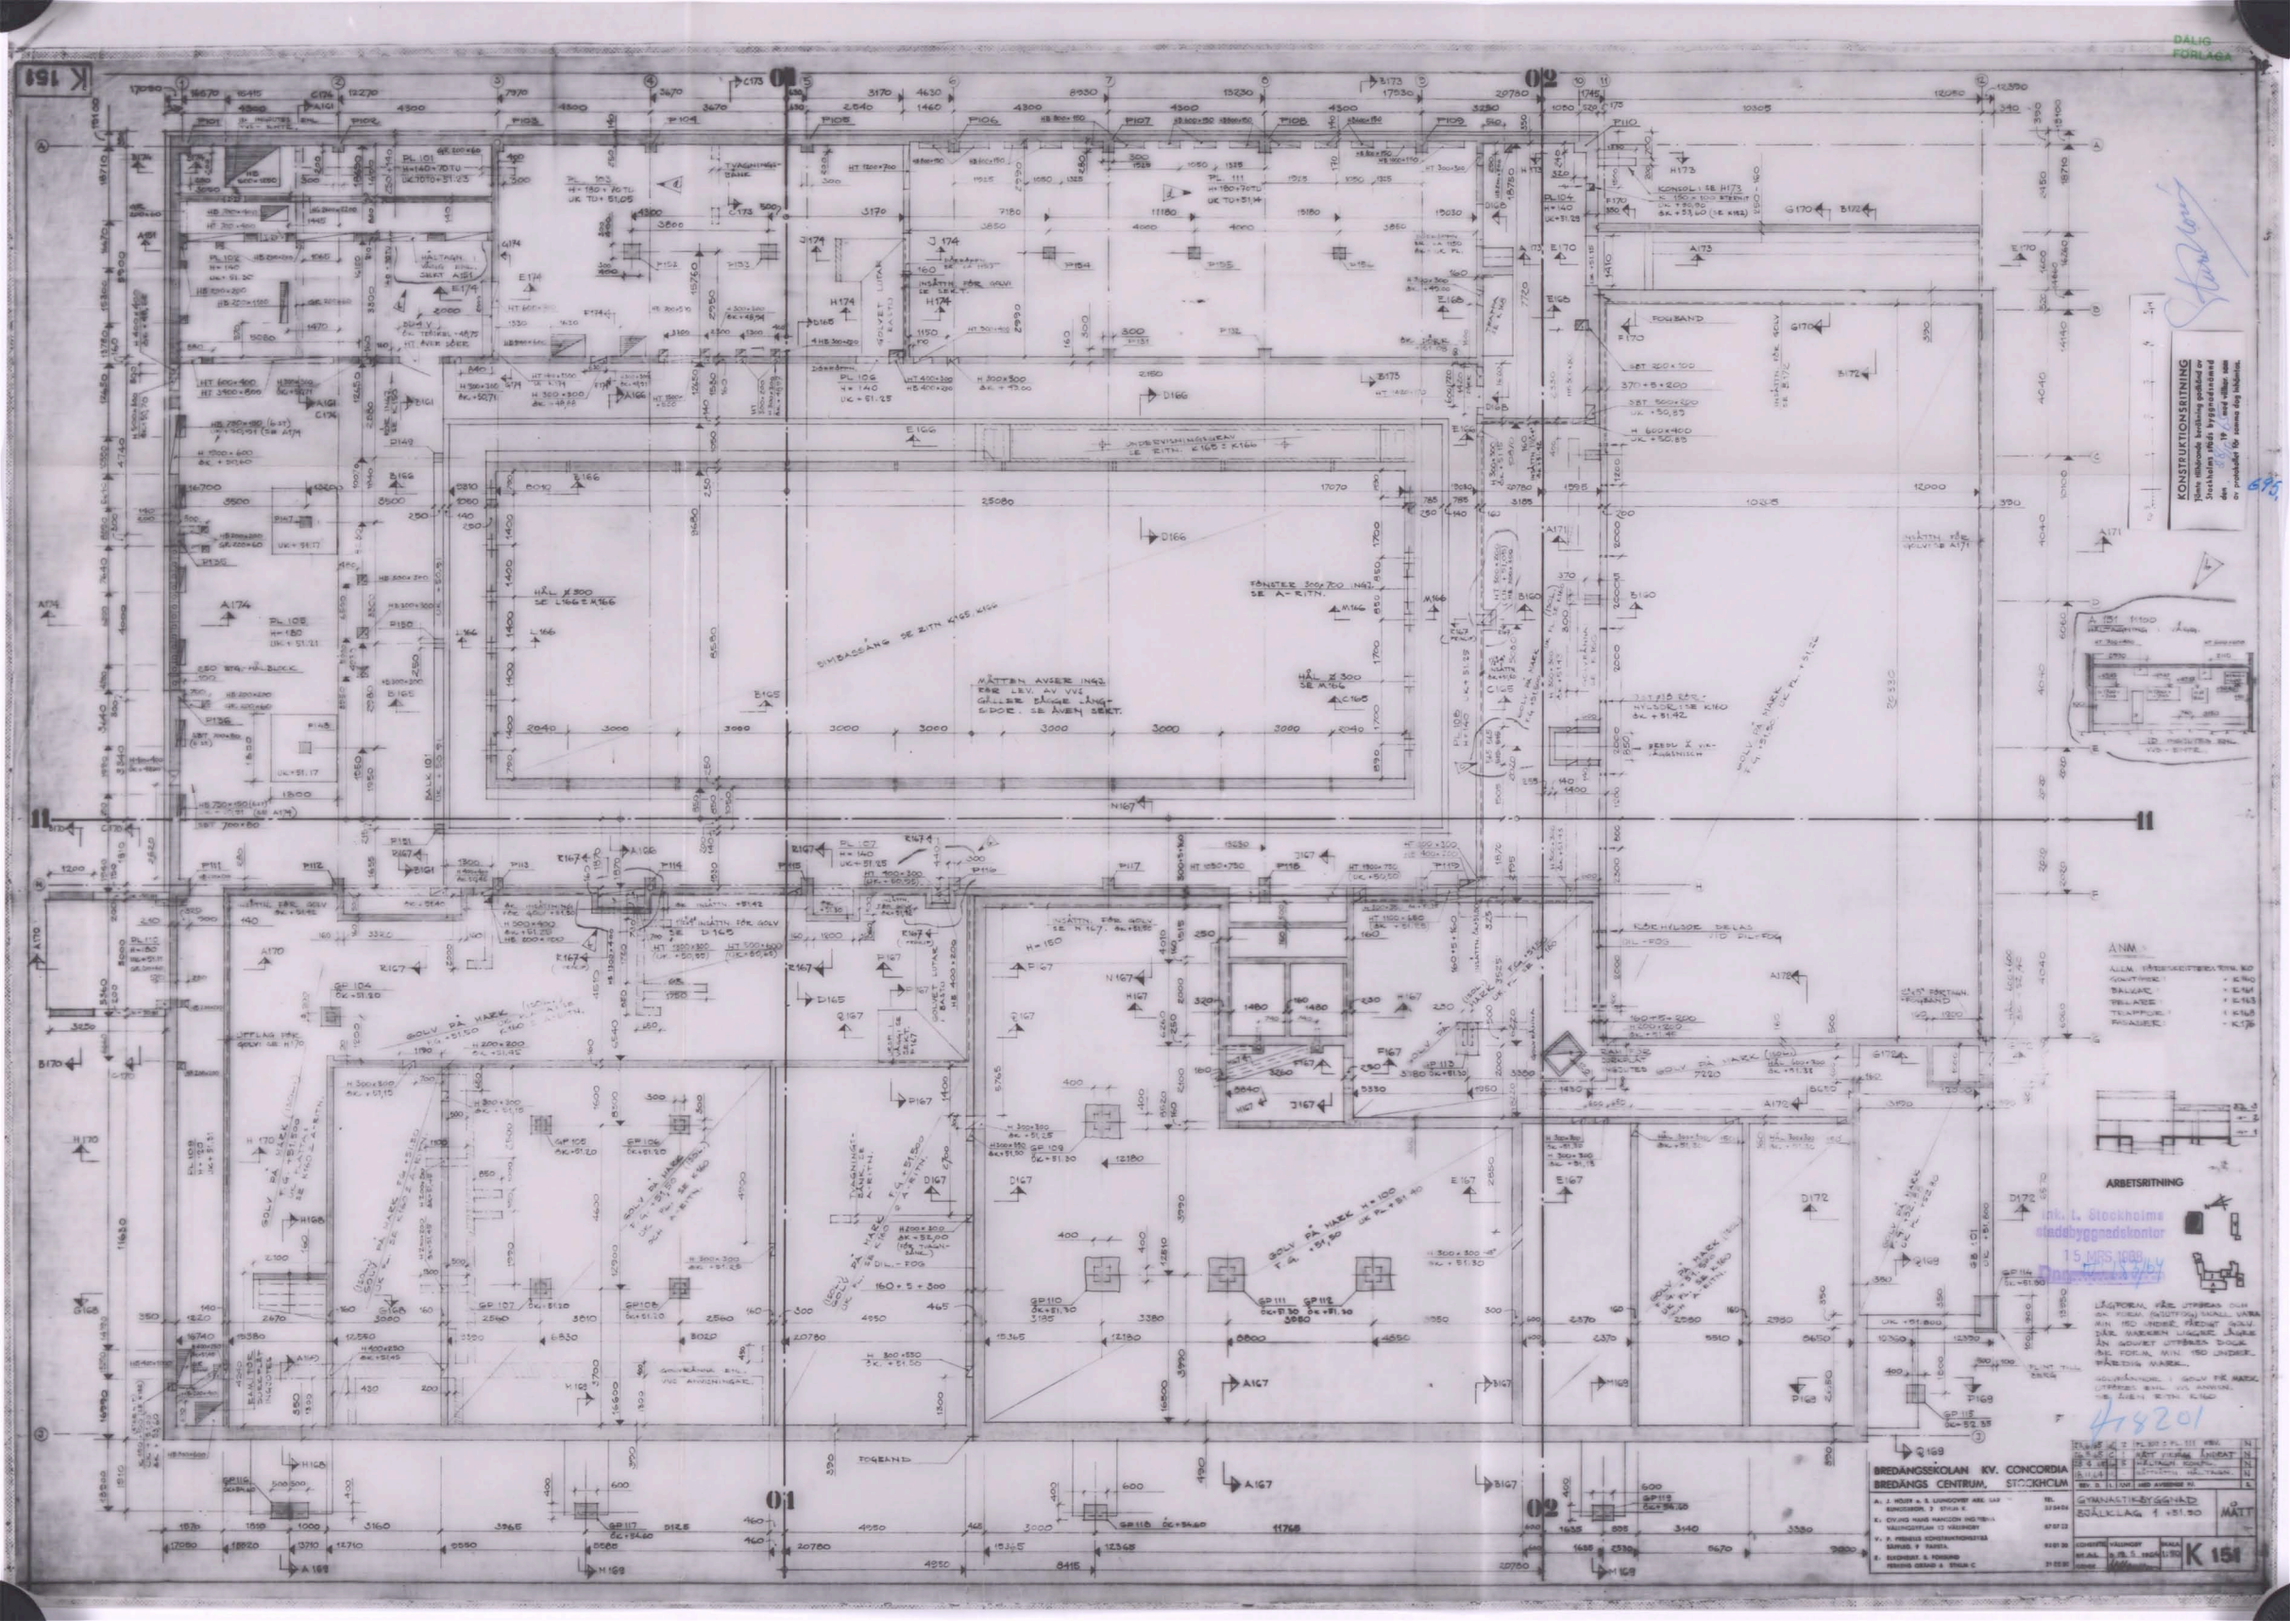
K 151
KONSTRUKTIONSRITNING
ARBETSRITNING
BREDÄNGSSKOLAN KV. CONCORDIA
BREDÄNGS CENTRUM, STOCKHOLM
GYMNASTIKBYGGNAD
GRÄLLKLAG 1 +51.90
K 151
MÅTT
ANM
ARBETSRITNING
15 MARS 1968