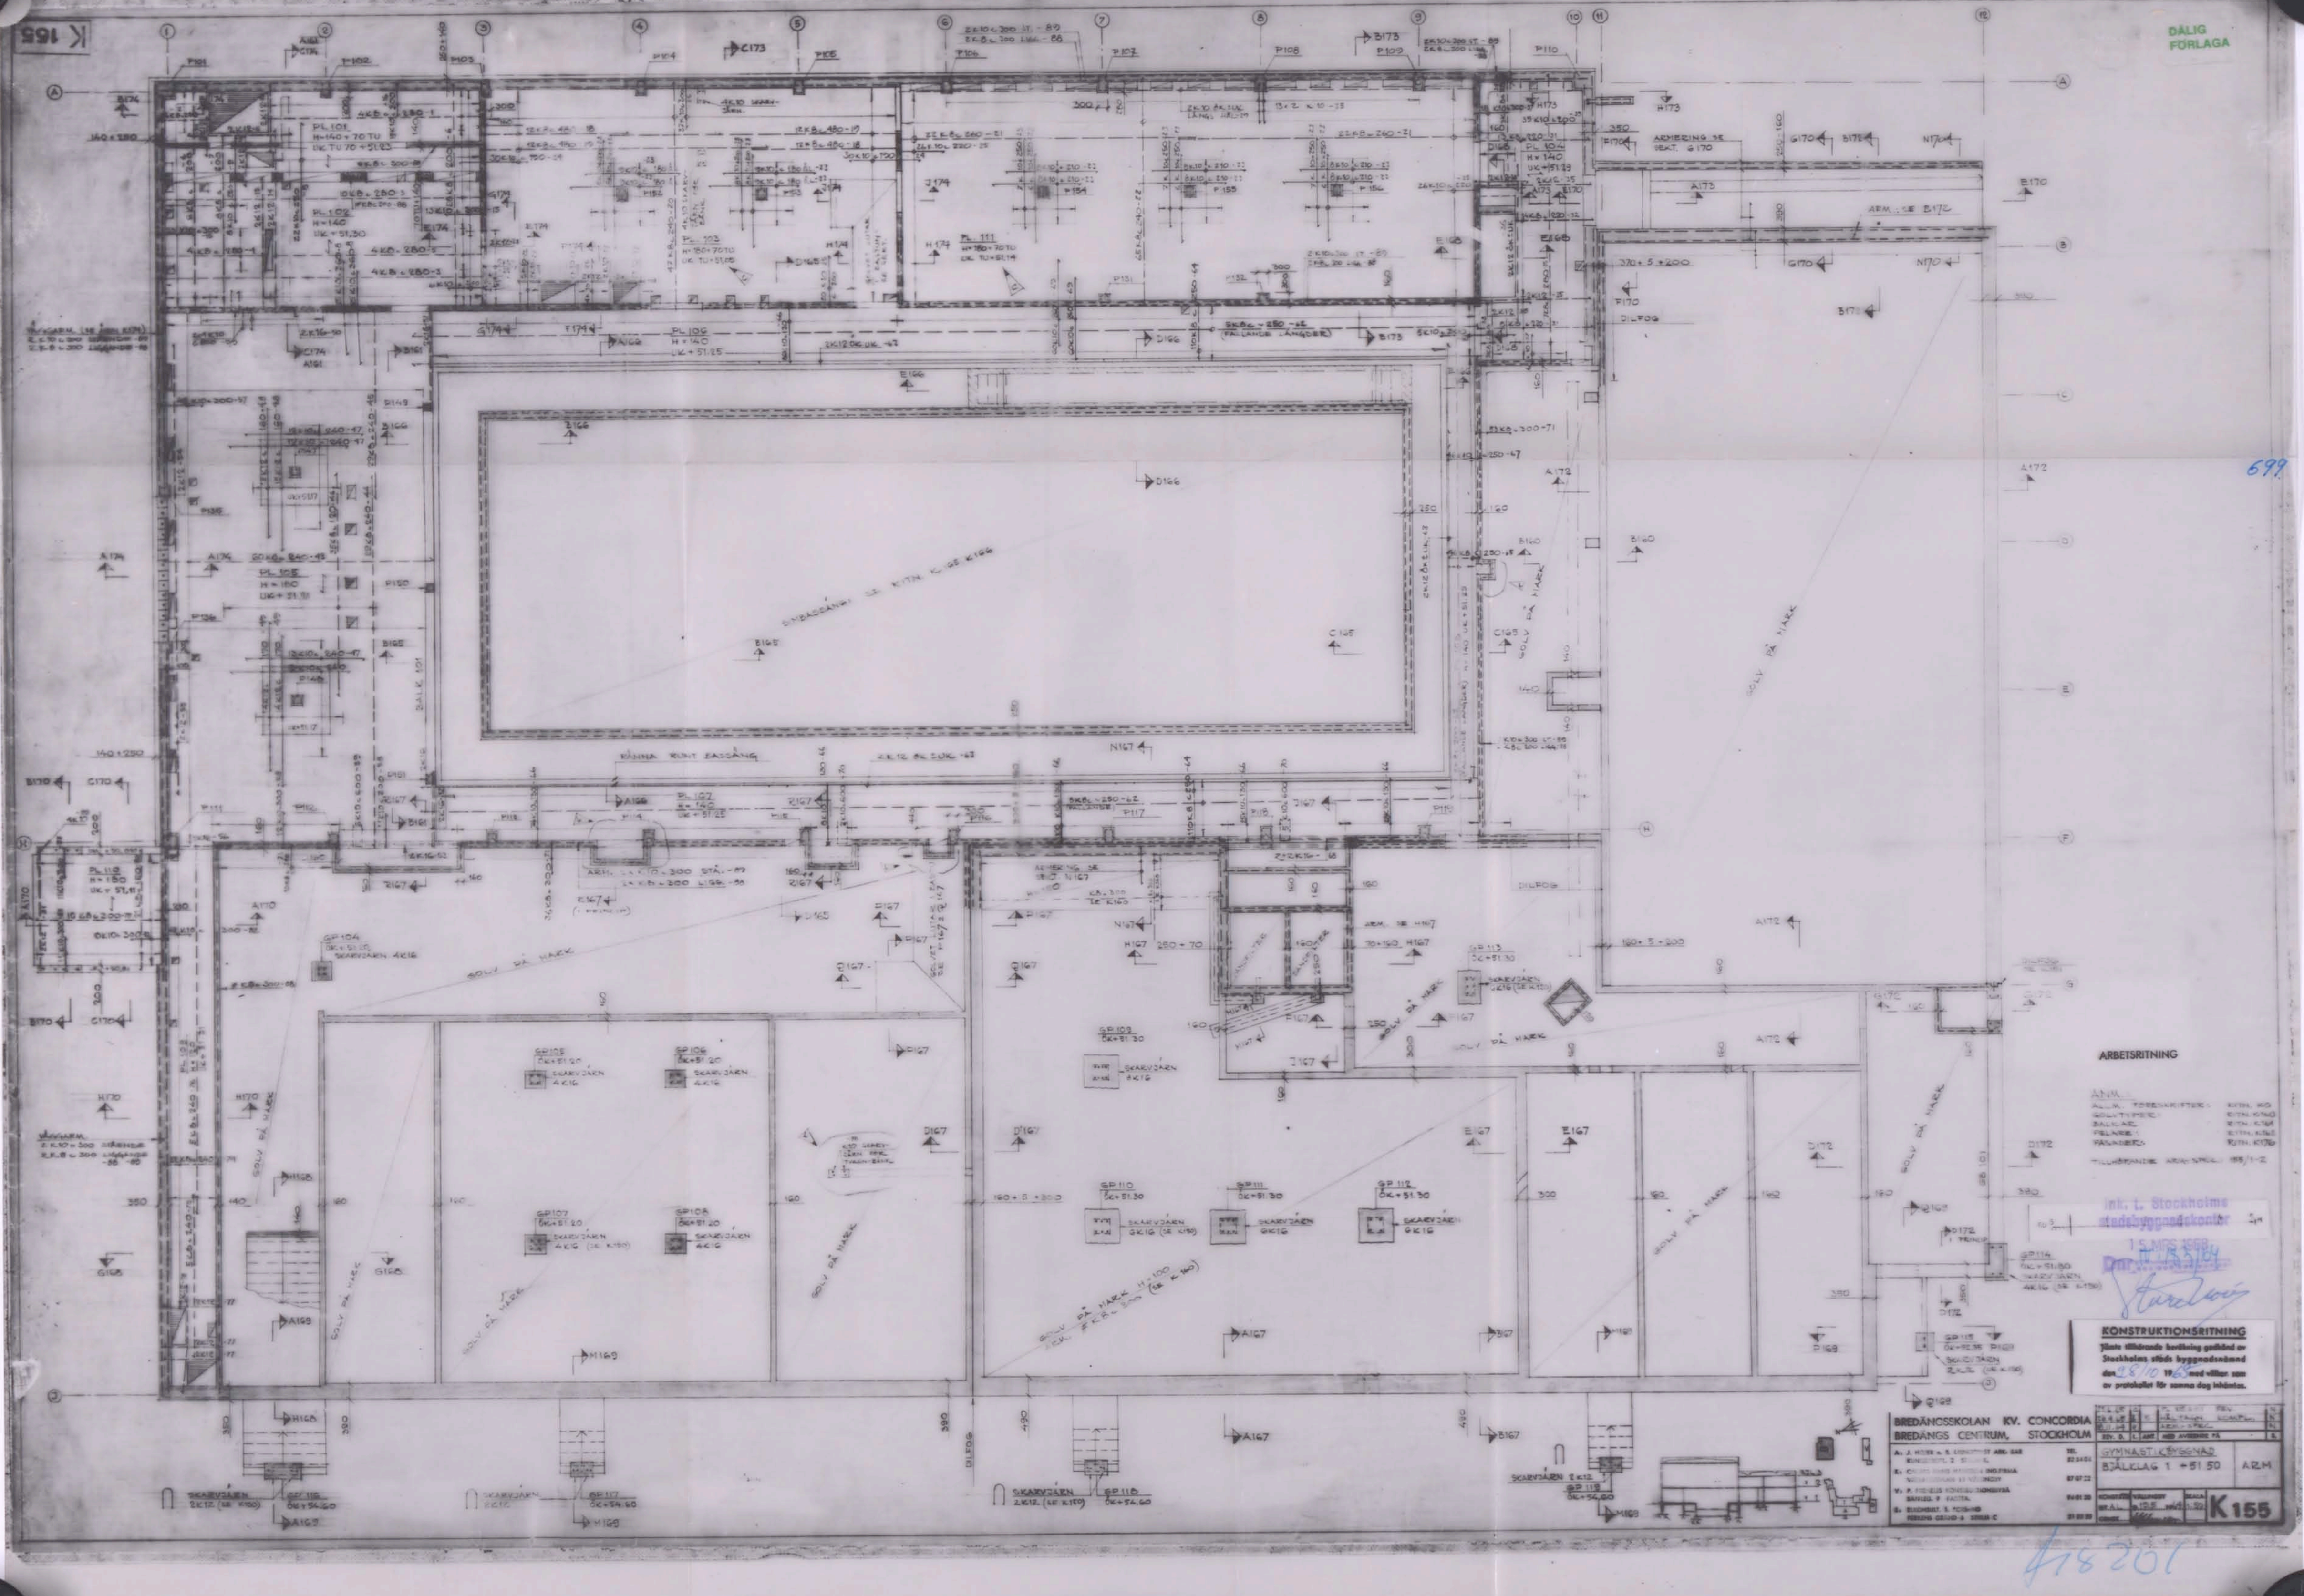
K 155
DÅLIG FÖRLAGA
699
ARBETSRITNING
Ink. t. Stockholms stadsbyggnadskontor
15 MRS 1968
Dnr
KONSTRUKTIONSRITNING
Jämte tillhörande beräkning godkänd av Stockholms stads byggnadsnämnd den 28/10 1965 med villkor som av protokollet för samma dag inhämtas.
BREDÄNGSSKOLAN KV. CONCORDIA
BREDÄNGS CENTRUM, STOCKHOLM
GYMNASTIKBYGGNAD
BJÄLKLAG 1 +51.50
ARM
K 155
418201