
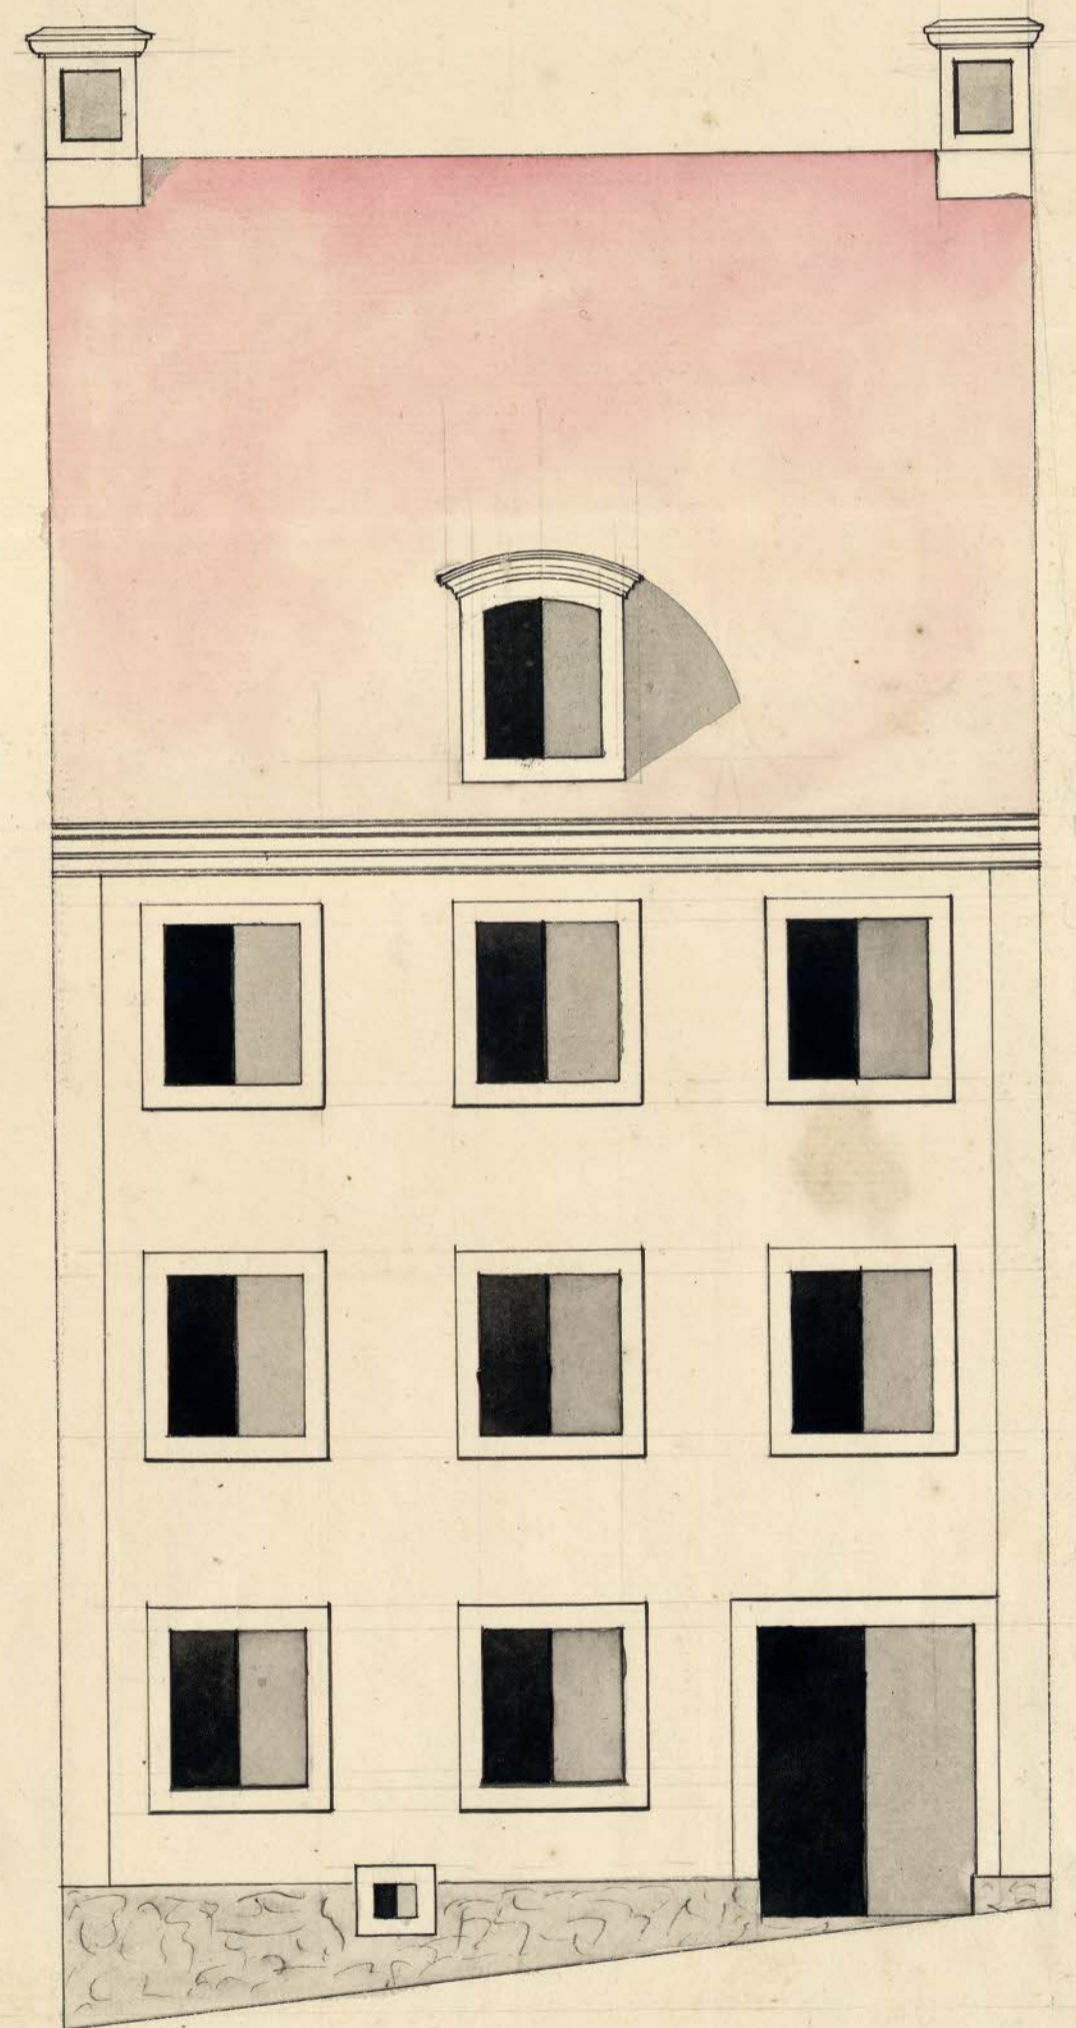
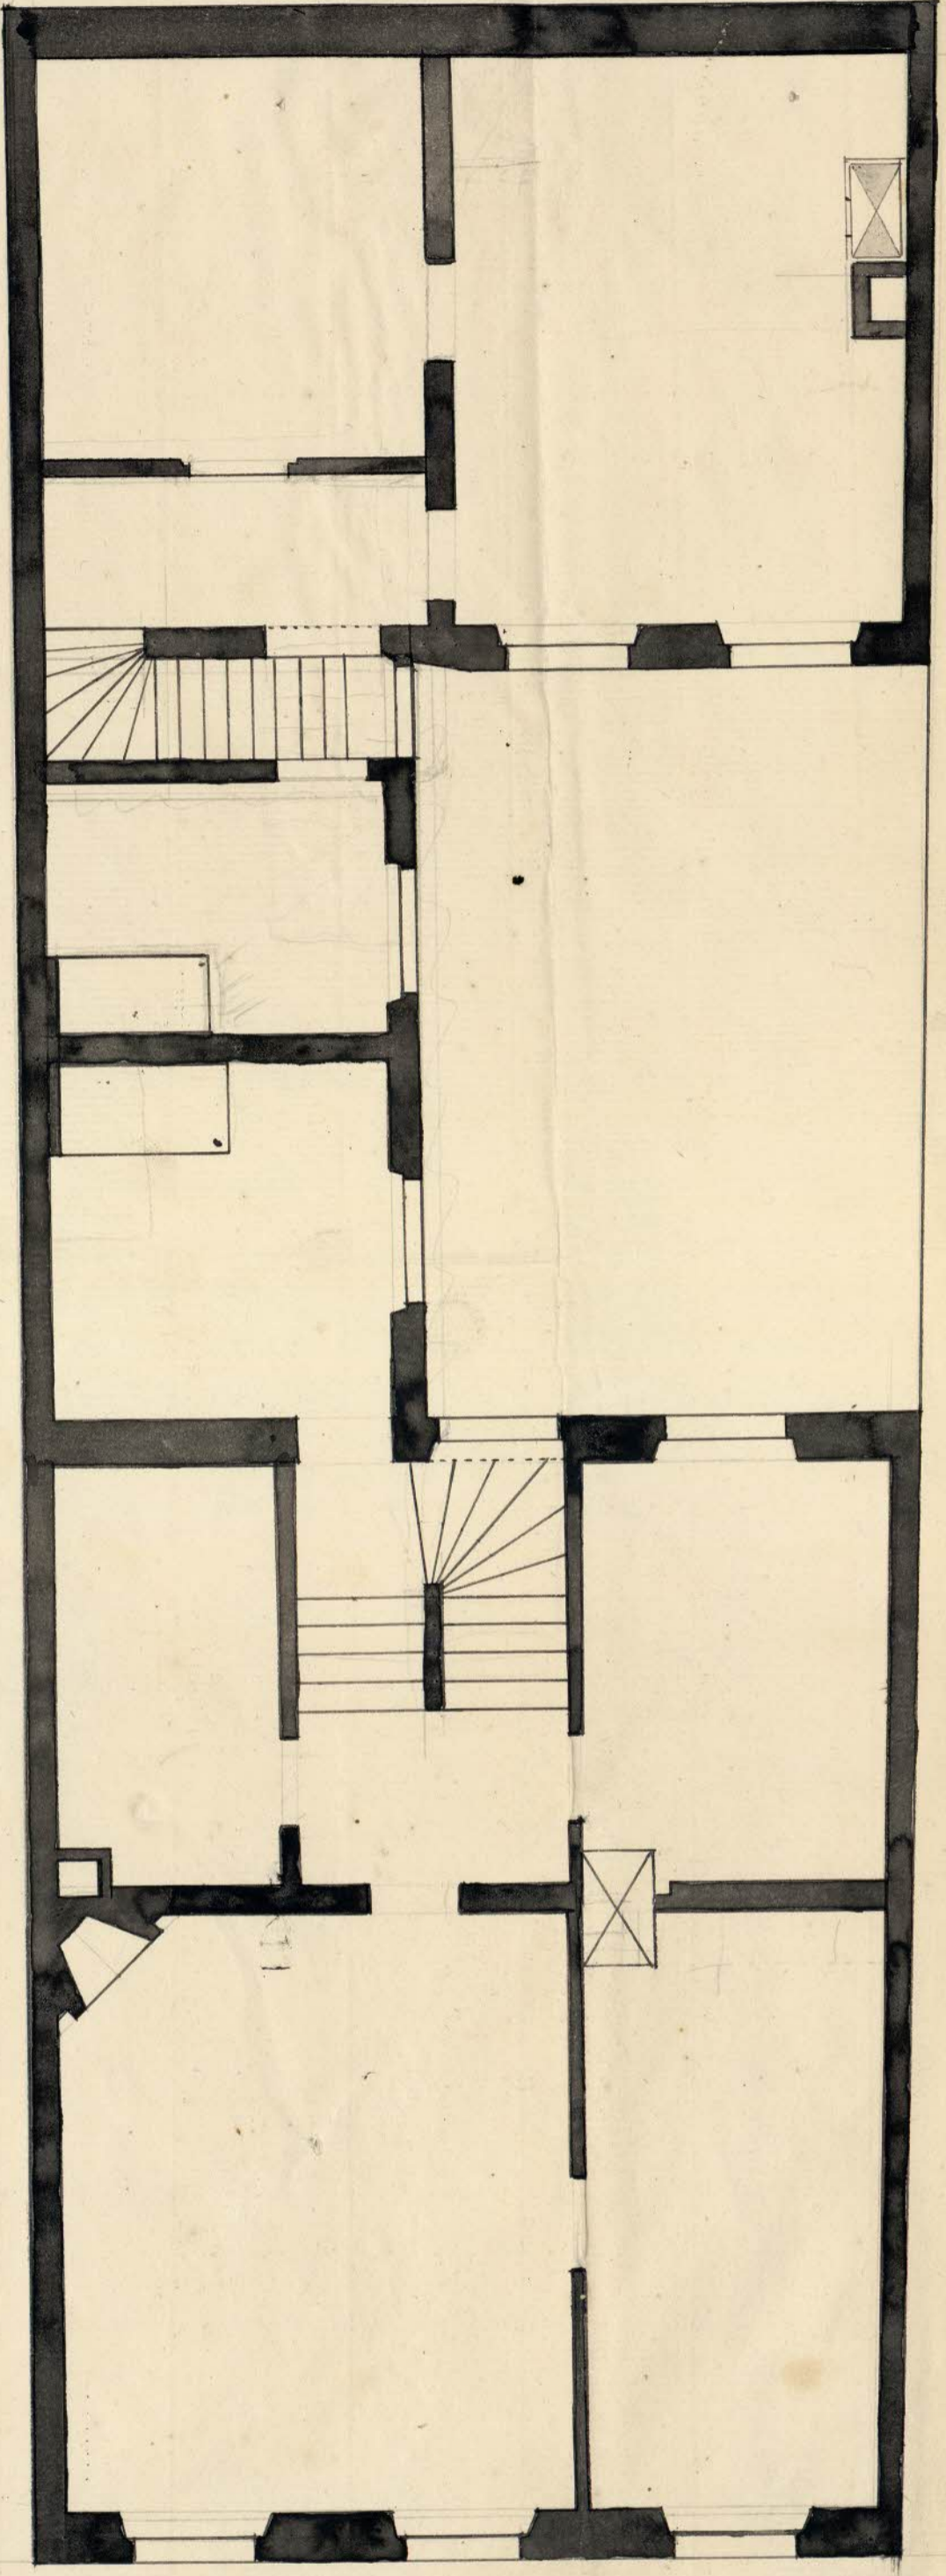


Präst: i Stockholm Andz & Nyggning ved Skibets  
 Collegio d. 22. Septemb. 1757. J. approd.

Hermed er indsendt for iag iindse  
 Tidens at indret lade bygge ett vram  
 giind af ston og tegl i den vrammeste  
 stode, i det Kvartlet ved den paa Kordens  
 iag og Kaserens gatan, herantill omindse  
 bygges det oven og højtude bygge  
 iind og indret Collegie giind iag  
 treentse. Stockholm d. 22. Sept. 1757.

Peter Nilsson.  
 Rong. m. J. E. E. E.  
 gatan

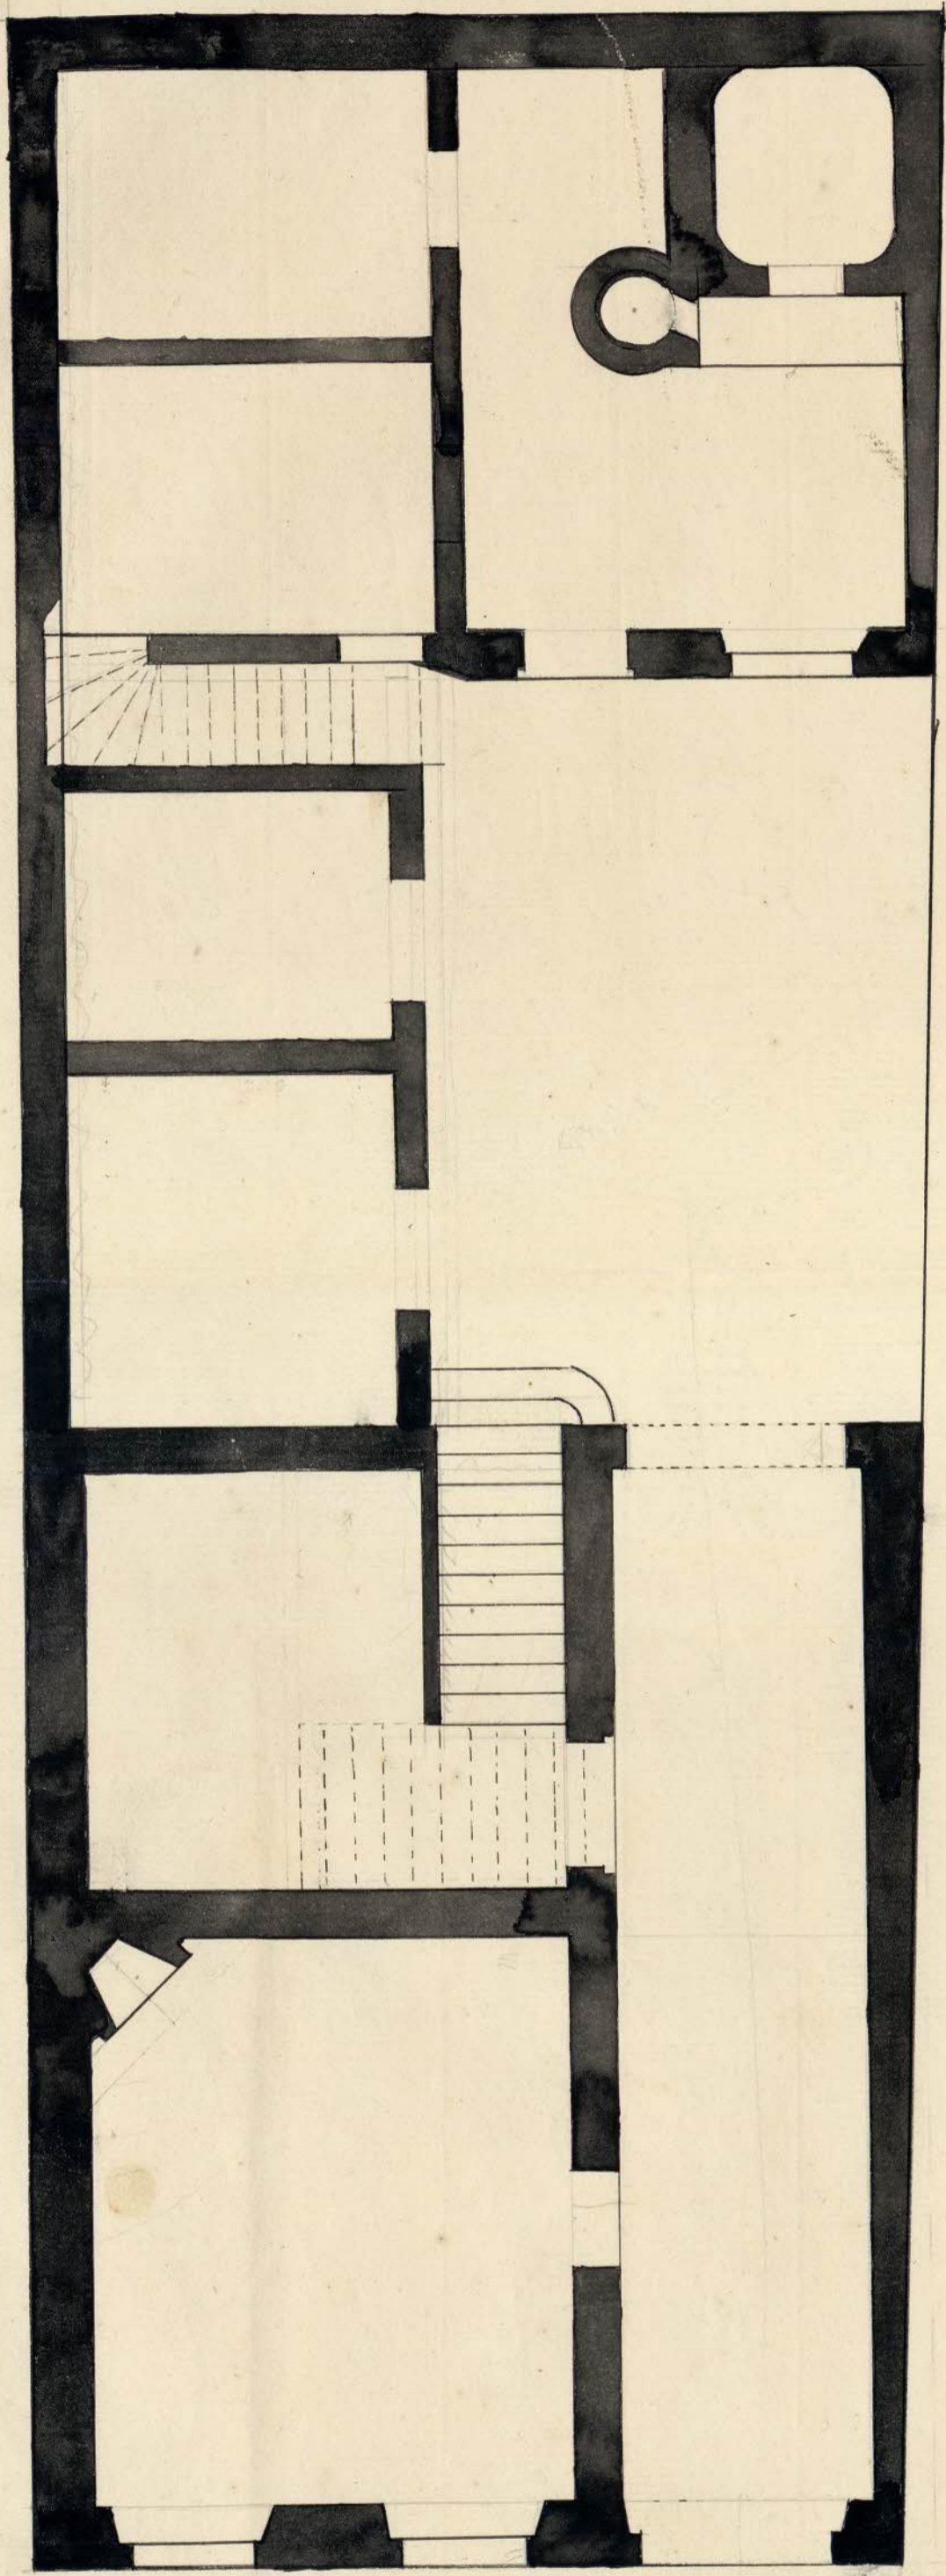

1 2 3 4 5 10 fms.

