



För Herrn Händels Museum Mattseus på Wästerås väggen skall blifwa upbyggt, Händels Facade
 i Torus Yrömidn Yrömid. Stockholm d. 4 Mart. 1748.

Med denna Dessein är mitt uttän
 suannin

J. Carlberg

329

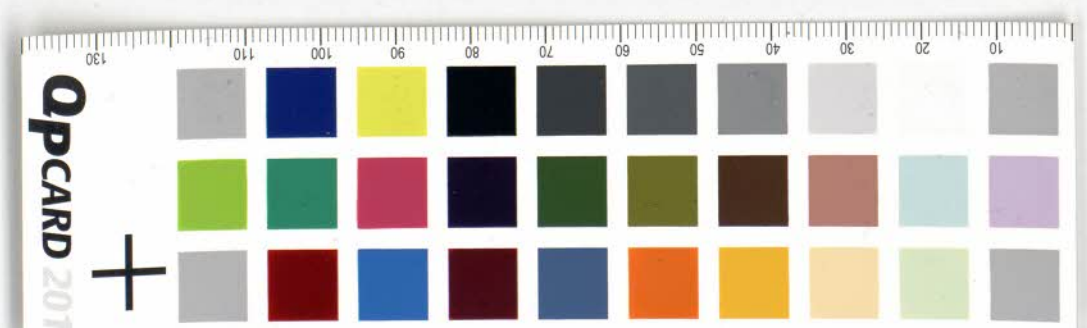

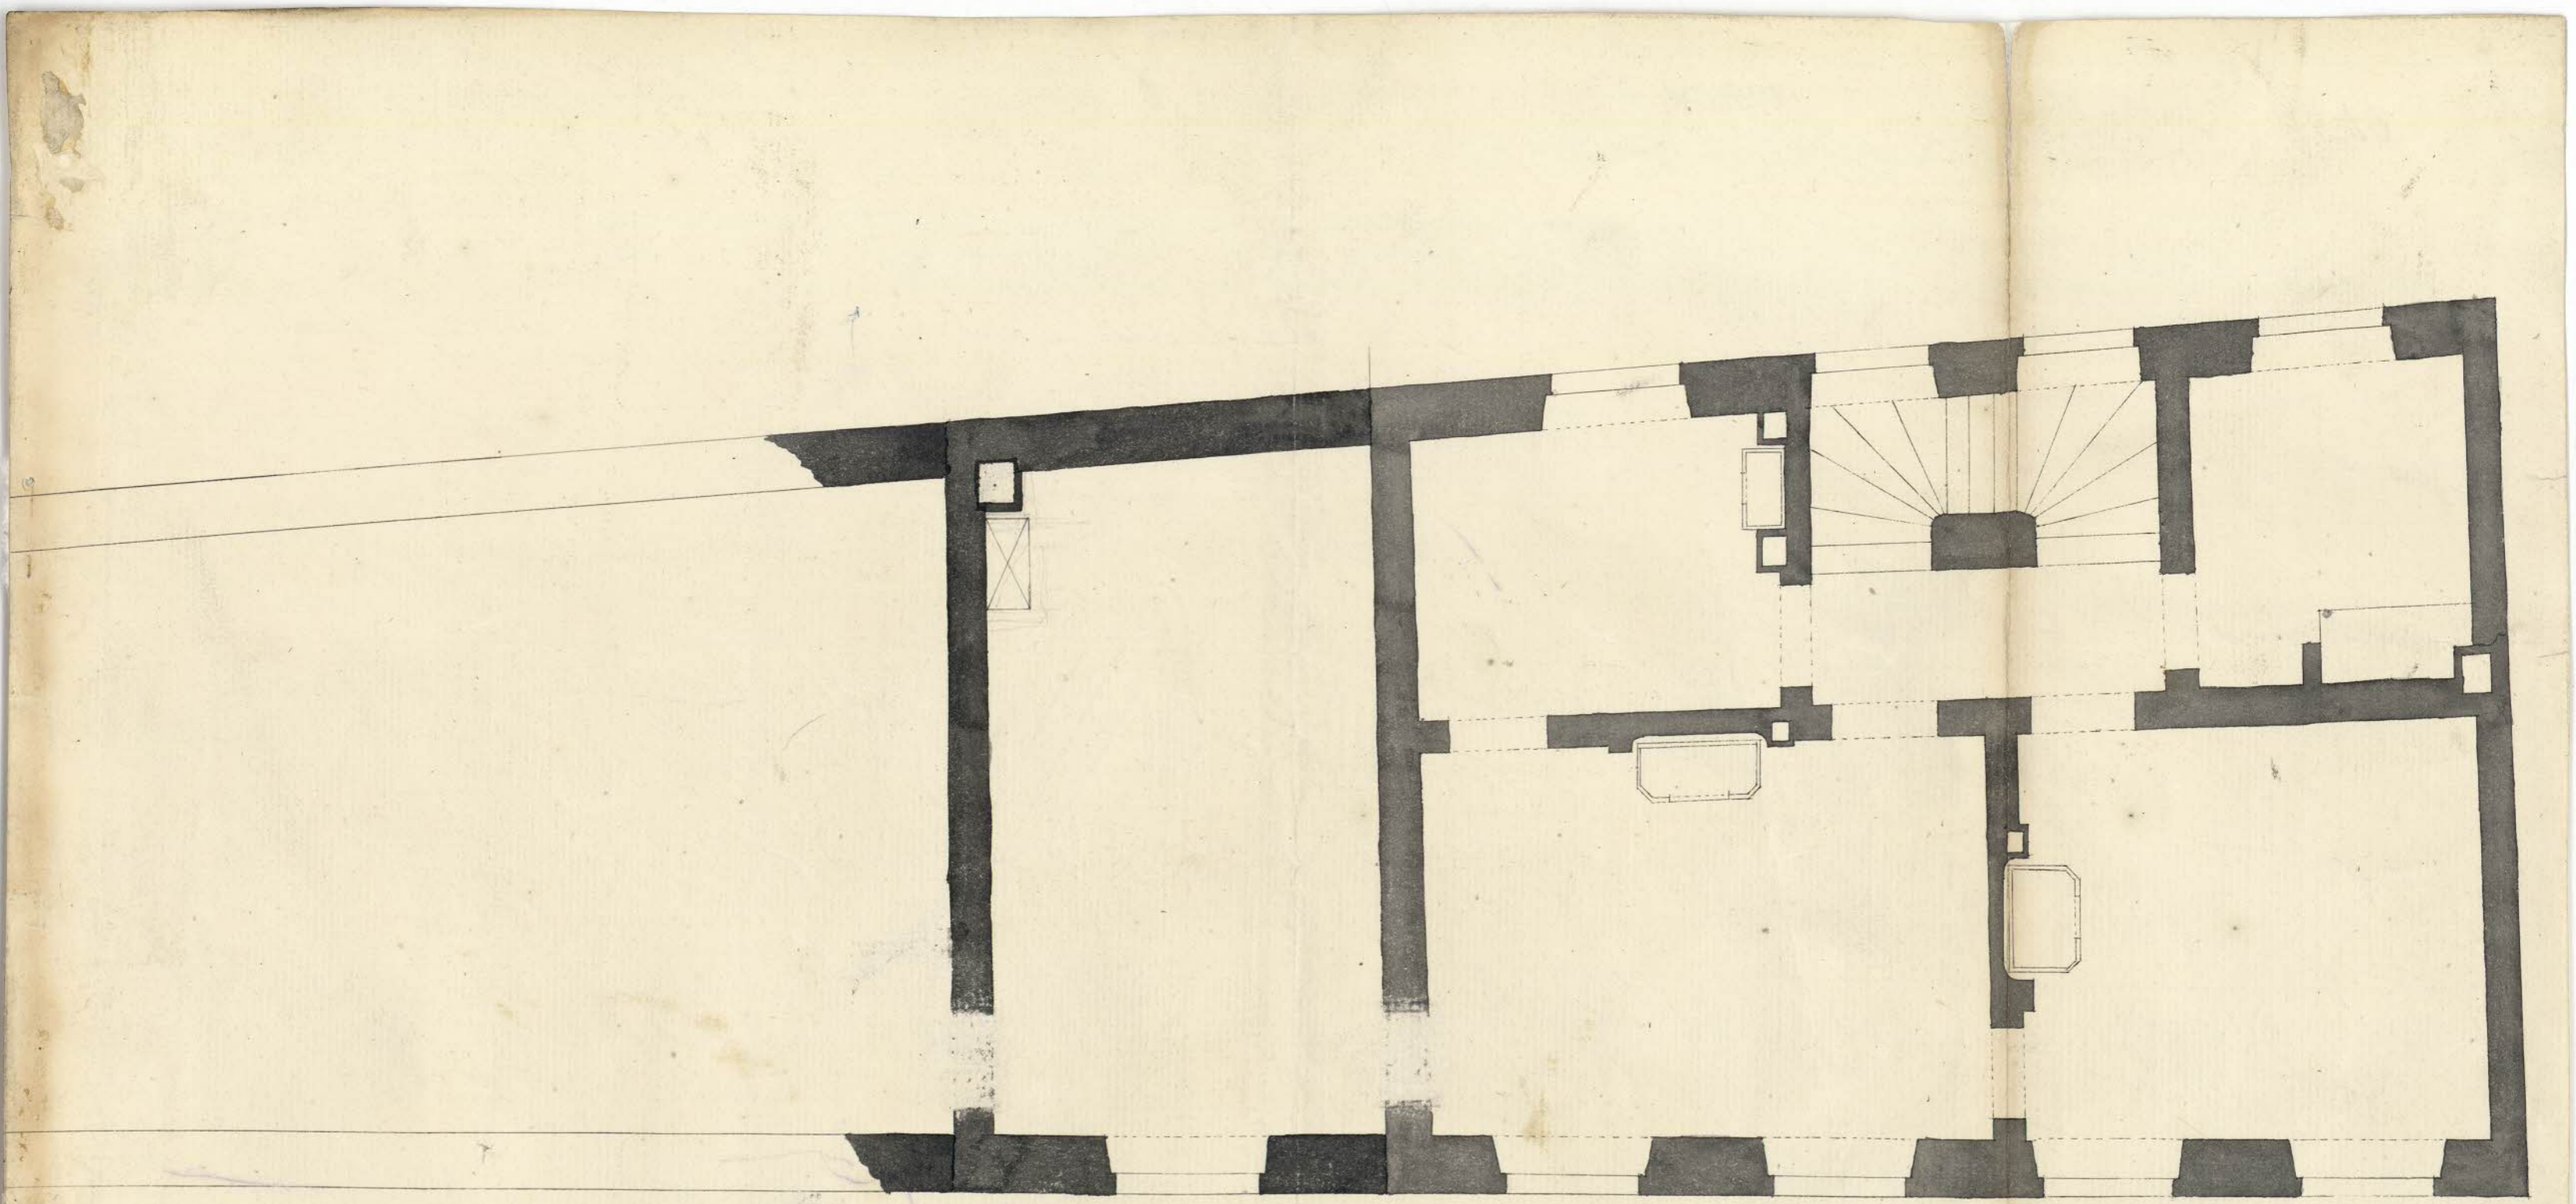

Grundritning för huset till muren af Mathews Stollboms 3 Mart 1748.
 Skildrad af J. Carlberg
 J. Carlberg

