





Upprättade i Stockholms Stads Byggnads Collegio d. 9 Aprilis 1751.

Inna ritning för en Föreläsningssal för
Omförda Presidenten och Comenduren af
König Nordiska Orden Fredrik Sjullen
borgjämlikt Wärdhuset gottan belagna af
Sjufft nummer N: 9 i Worskuln
Stockholm d. 4 april 1751

Johan Hindrik Nauman

Arkitekt

J. Carlberg

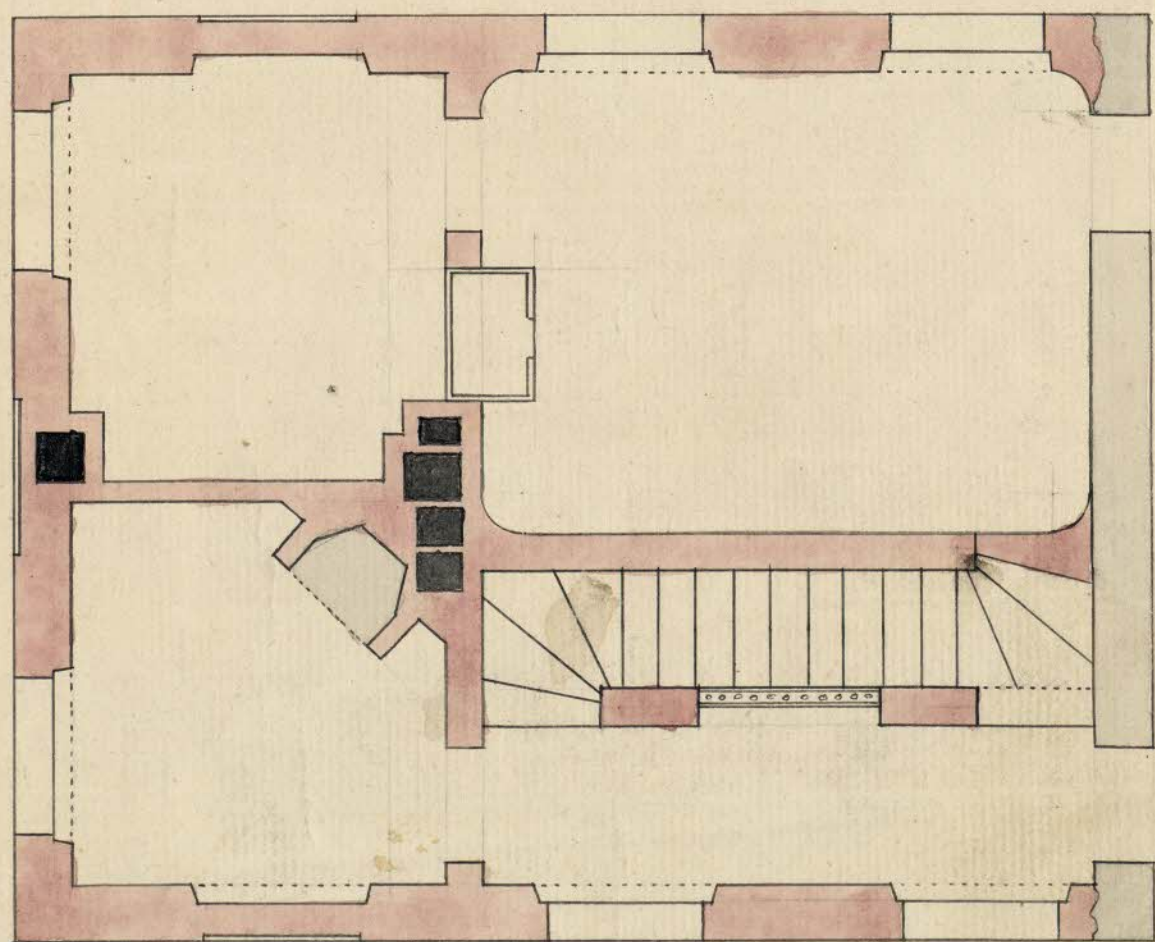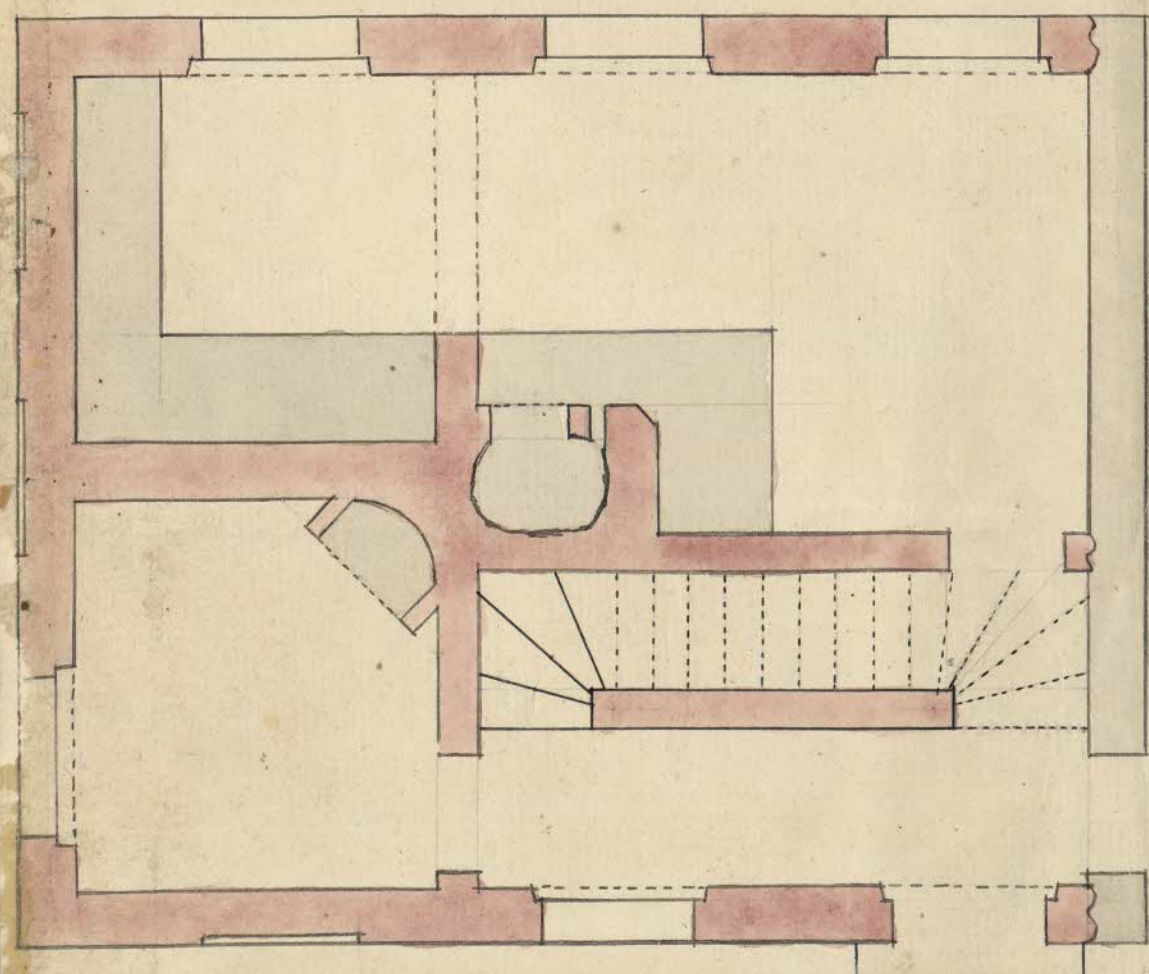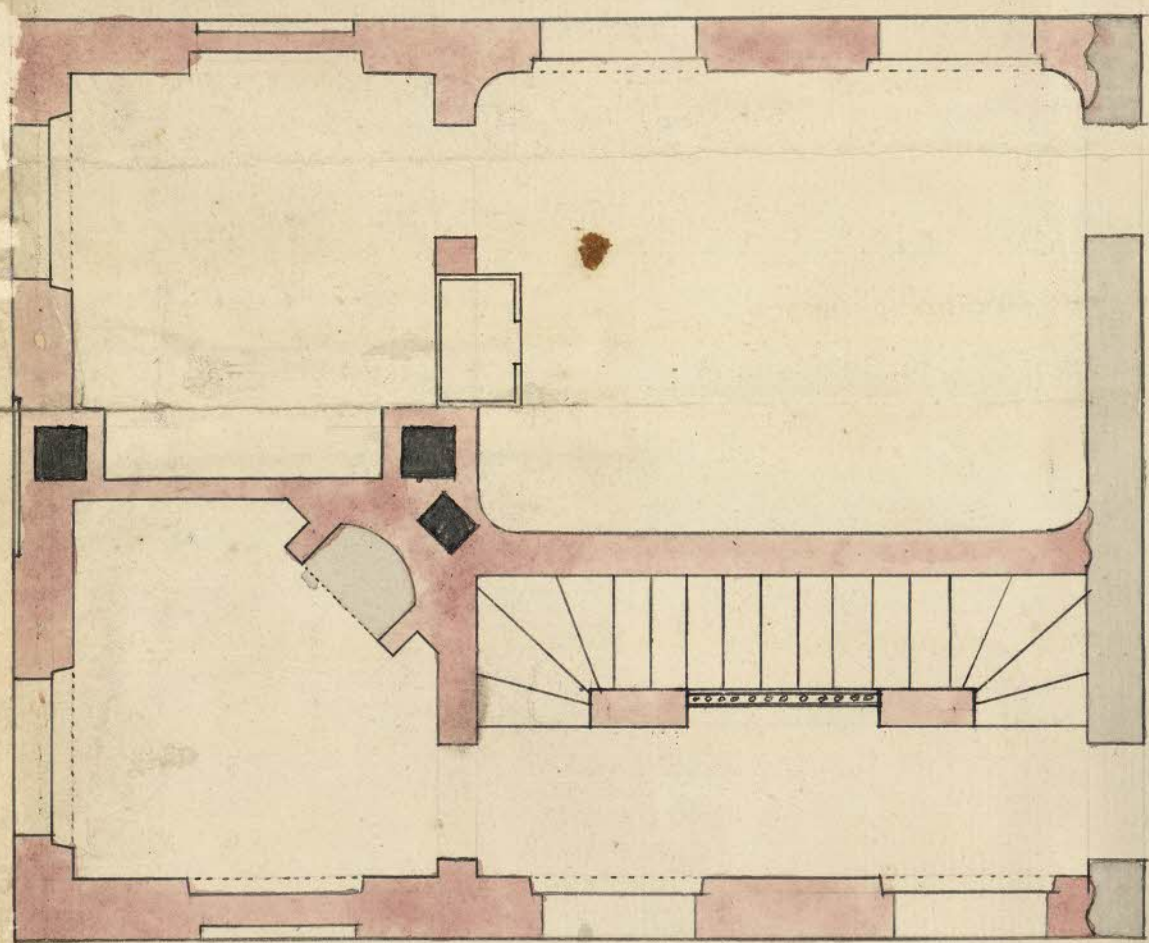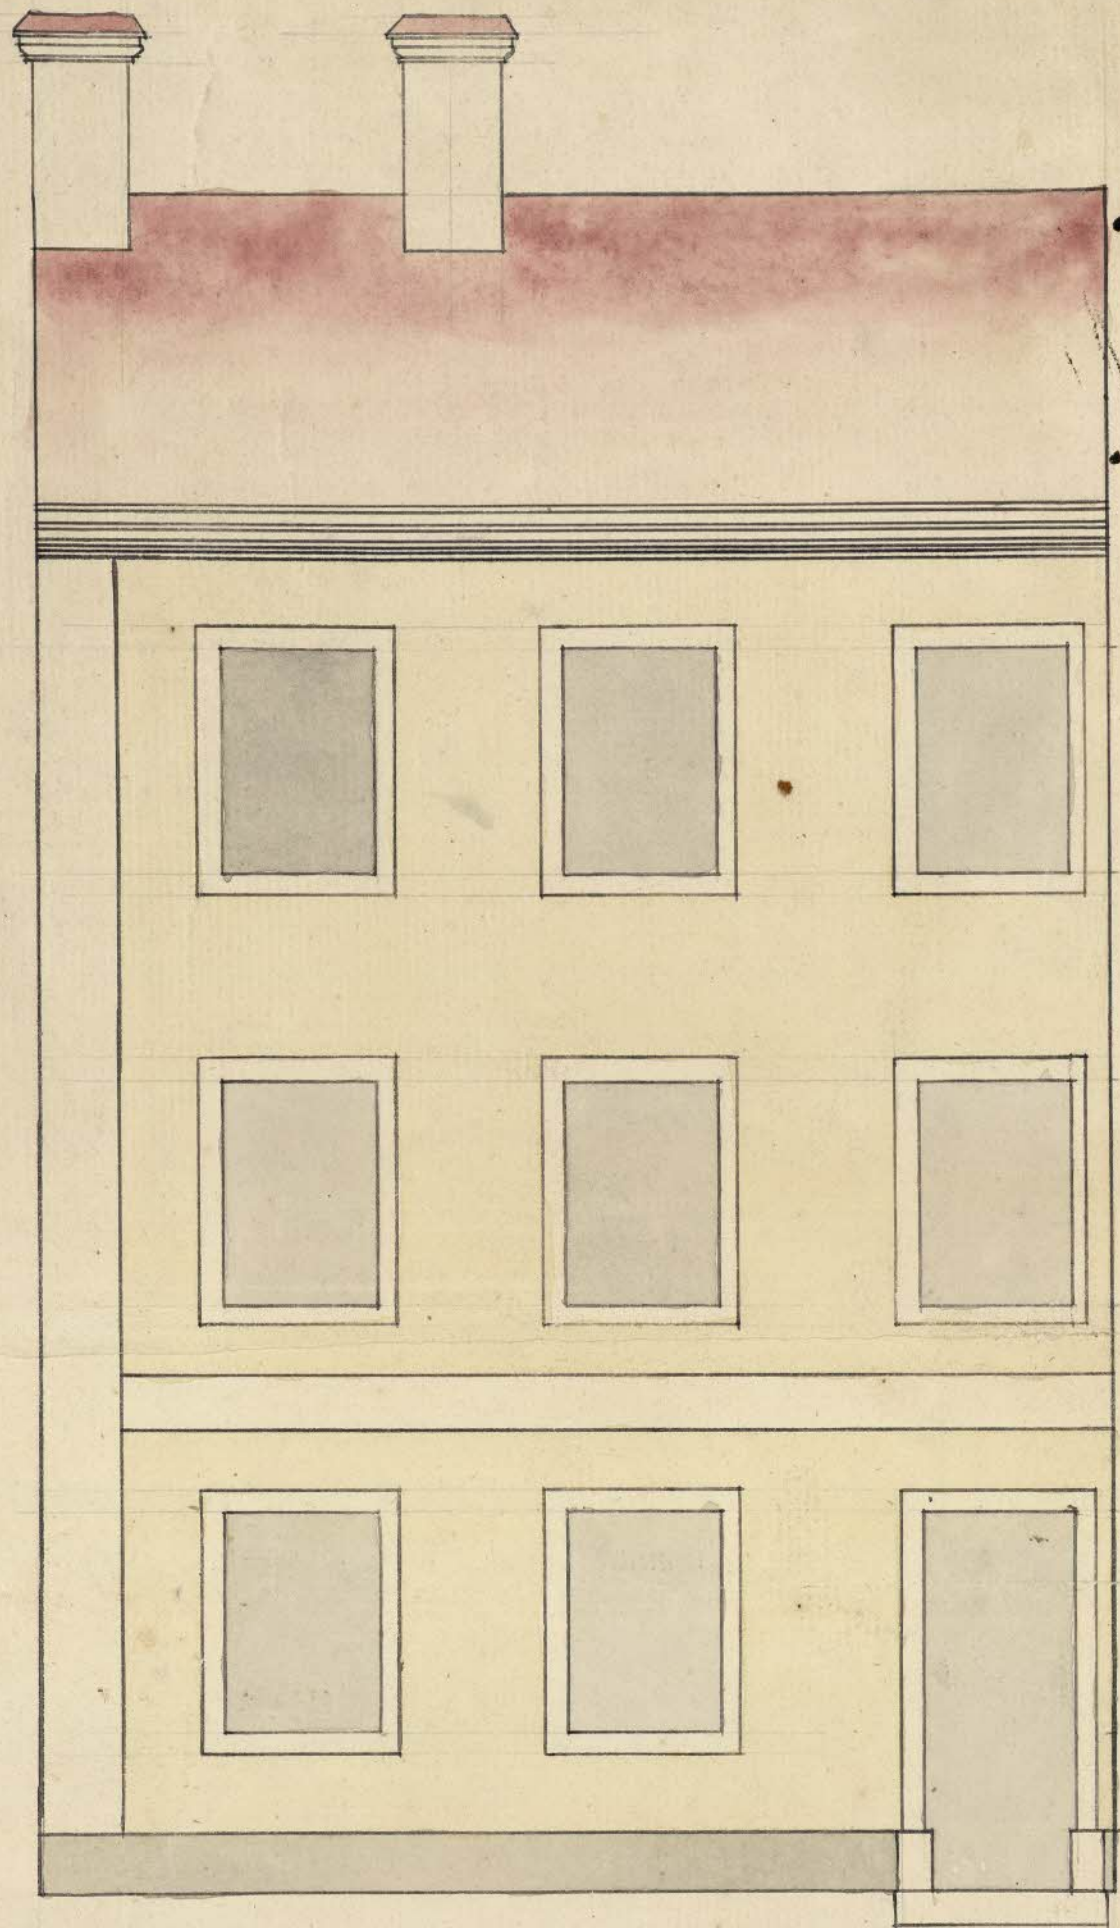

1 2 3 4 5 6 7 8 9 10

20 allars

368

