

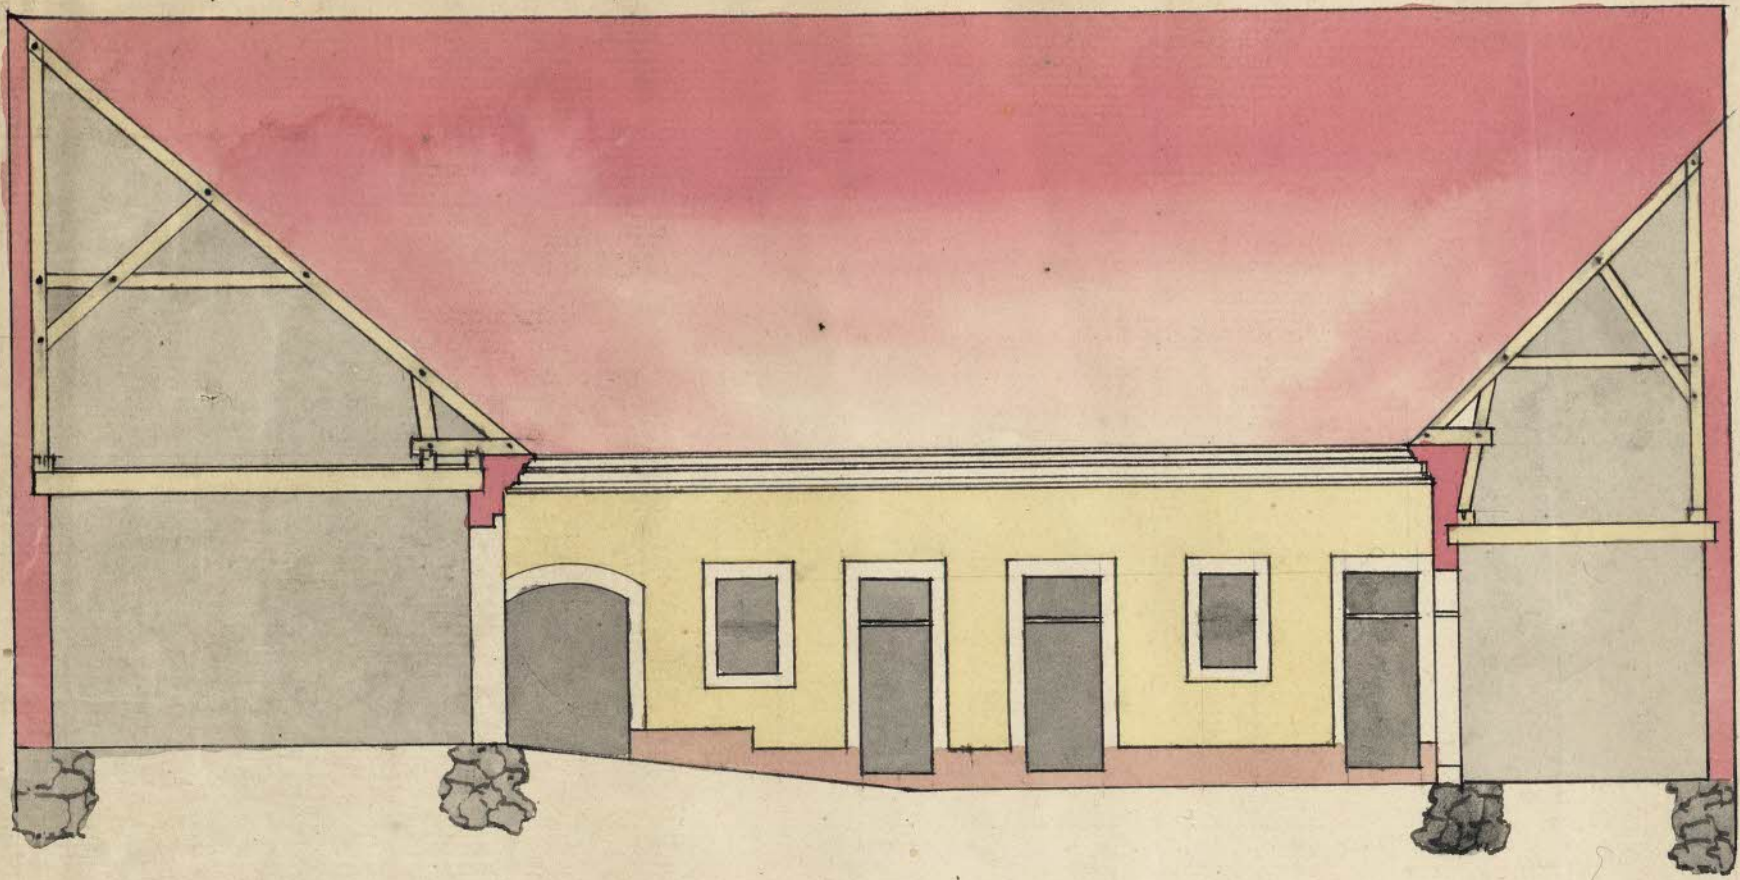



Uppris i Stockholm Stads Byggnings Collegio d. 4 Julii 1751.
 P. 23. 80

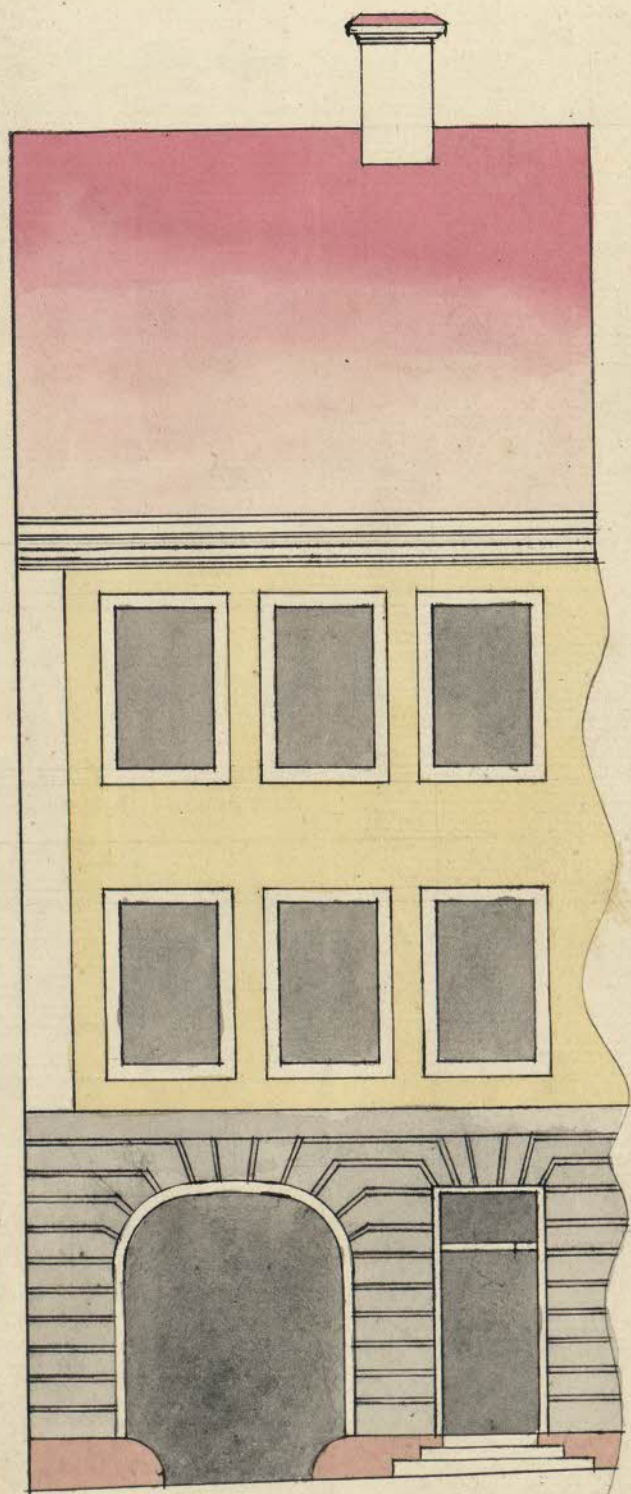

Ennen vidtilliggande Byggnad i en mitt. Gång balustrad på
 Sida gånghälsan sig utbyggnaden till Översta
 Huset utbyggnad i ena Stämman. Gång ut i
 Inställning till. Stockholm d. 3 Julii 1751.
 Lars Malmberg Johan Heinrich Sæmmer

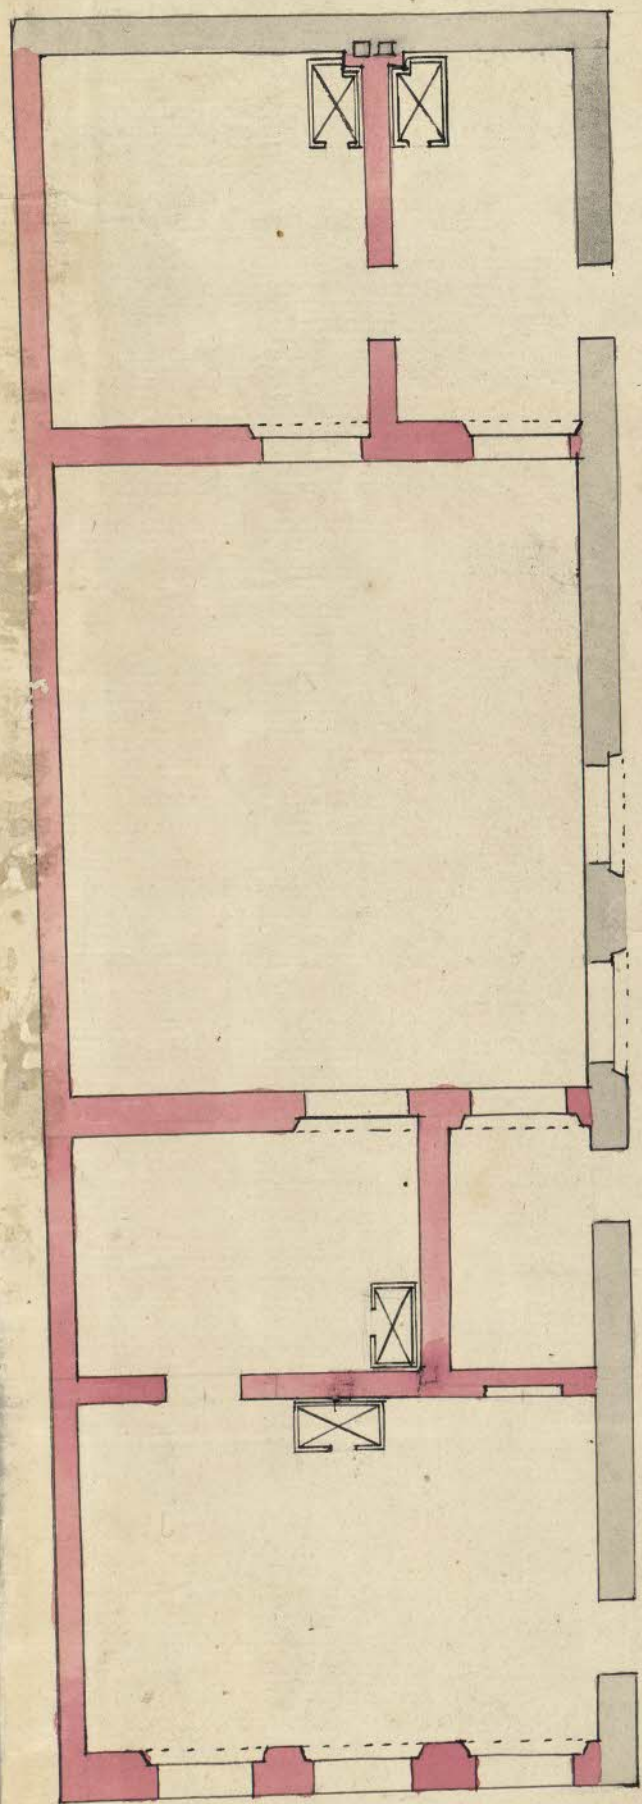

Abbot stamma Profen om i det
 att ymniga
 J. Malmberg

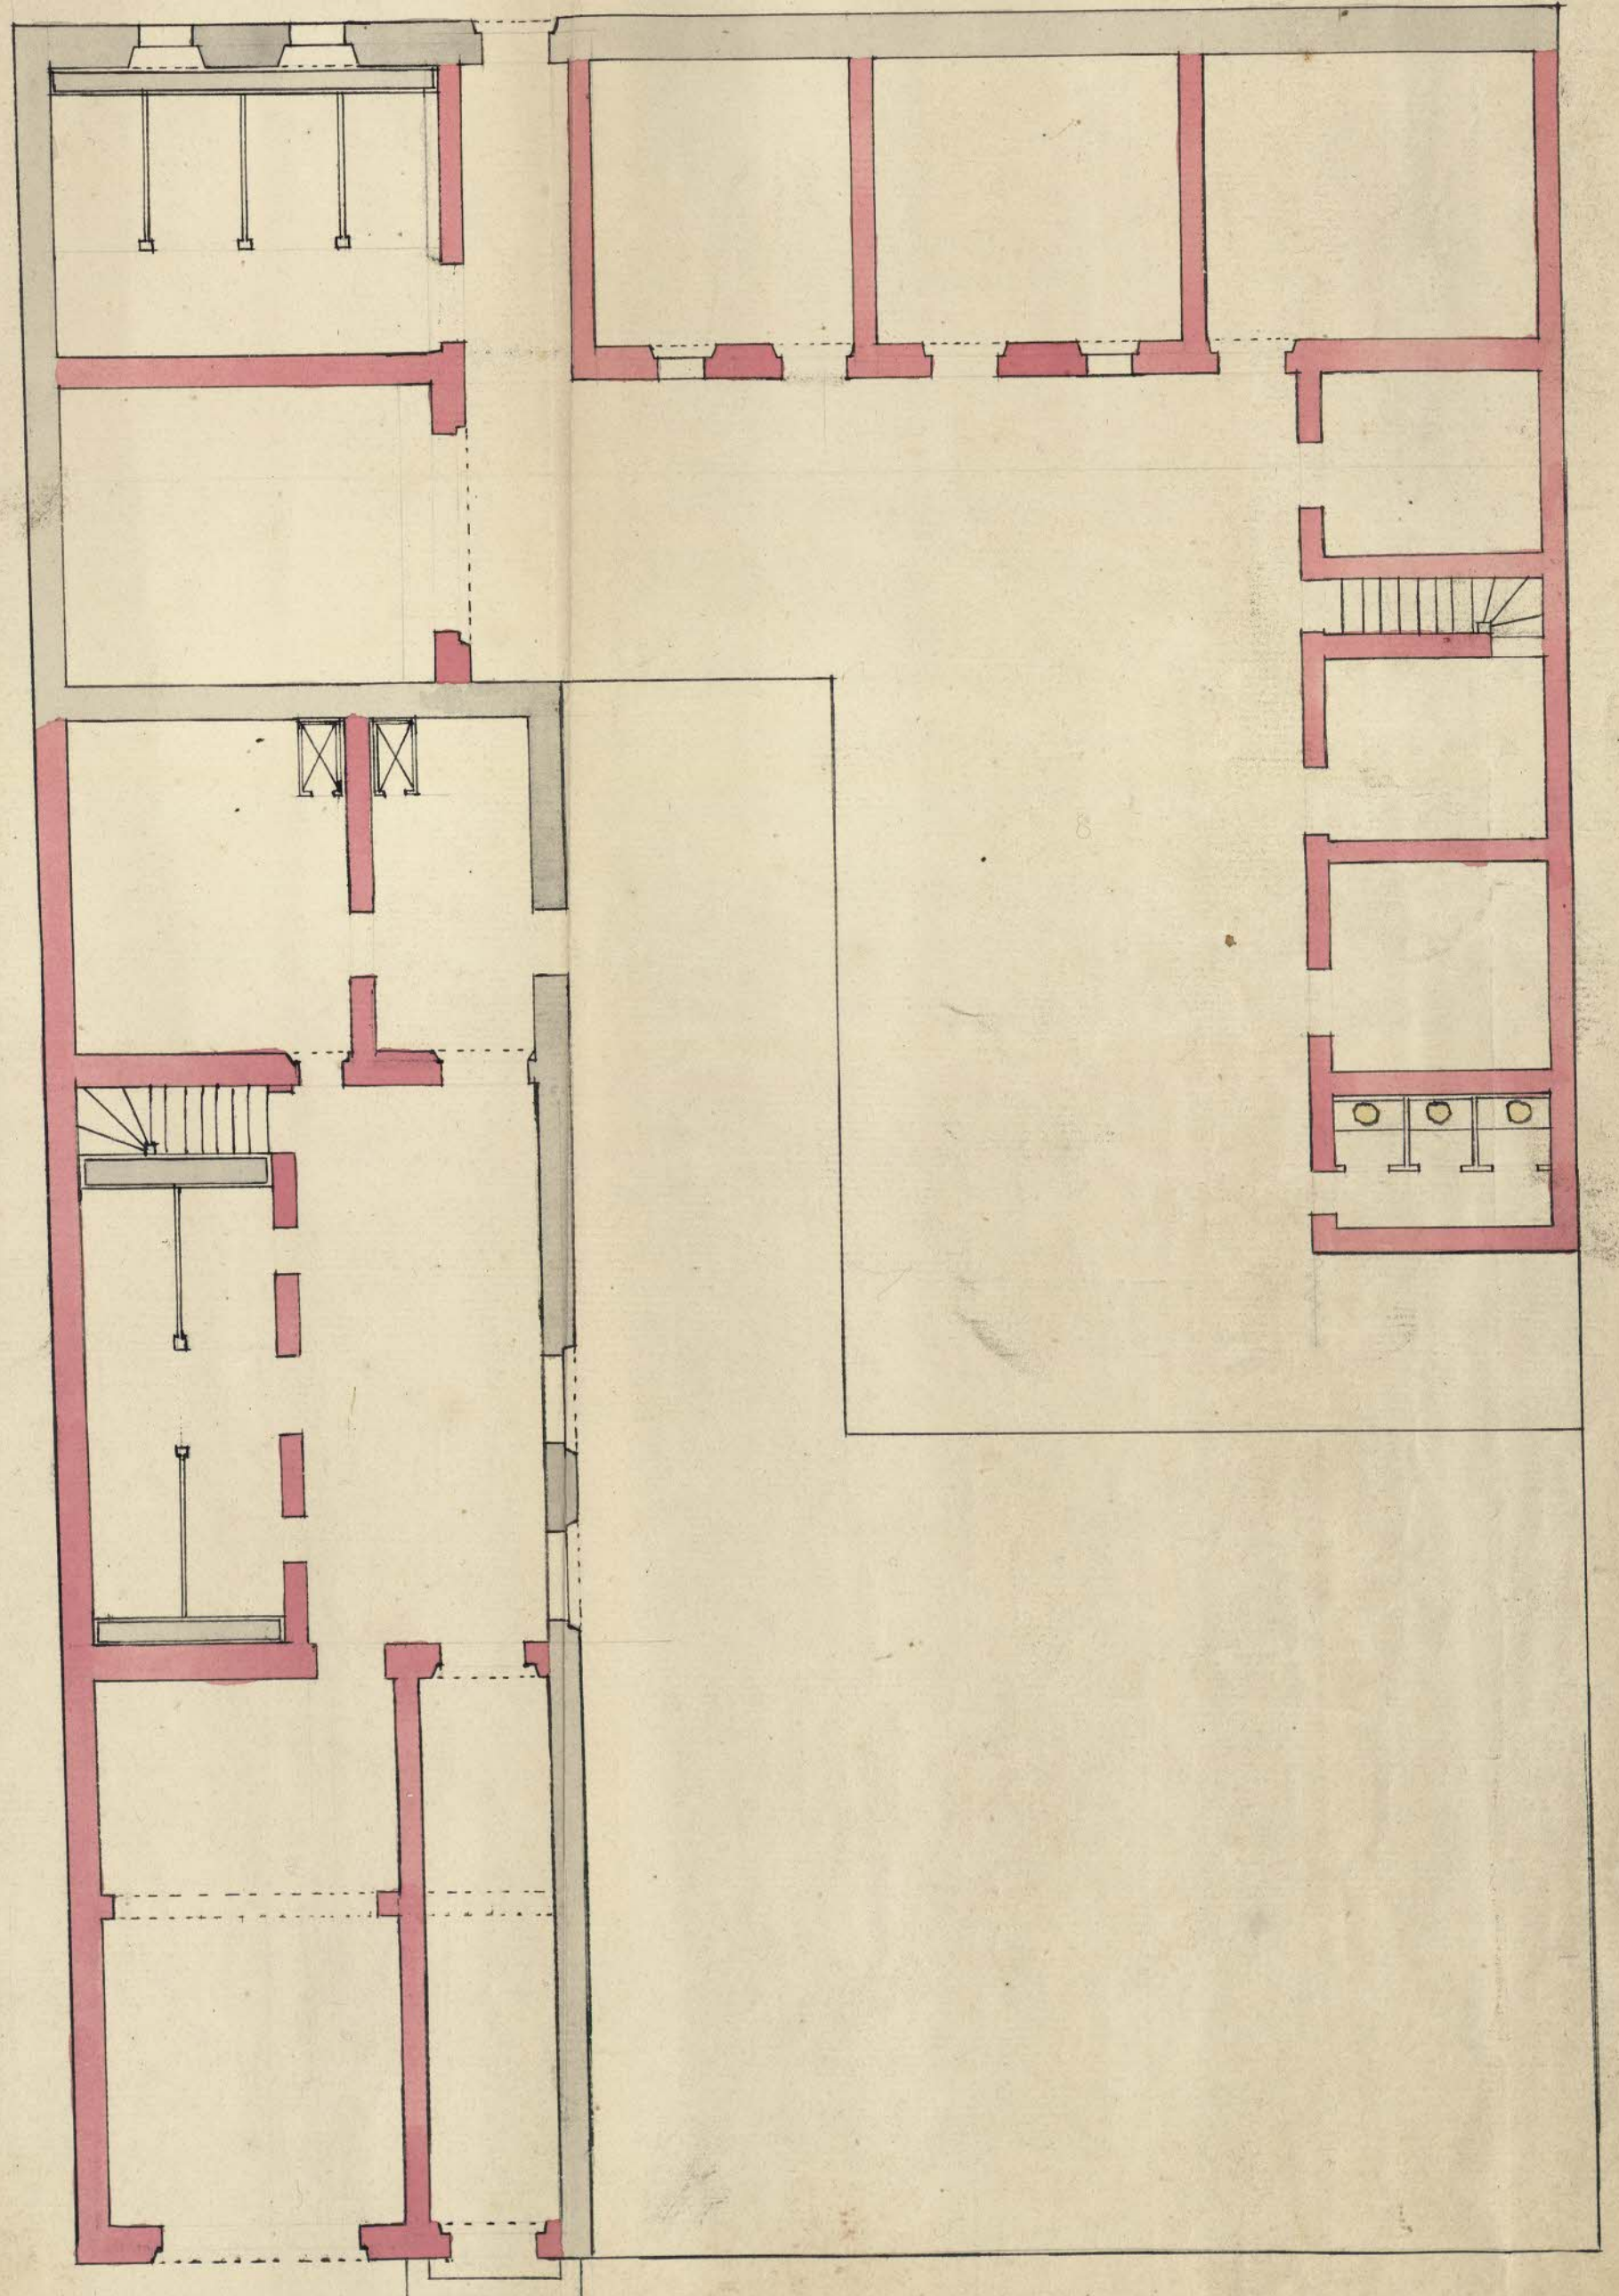

1 2 3 4 5 6 7 8 9 10 20 30 40 50 60 70 80 90 100

4/5.

