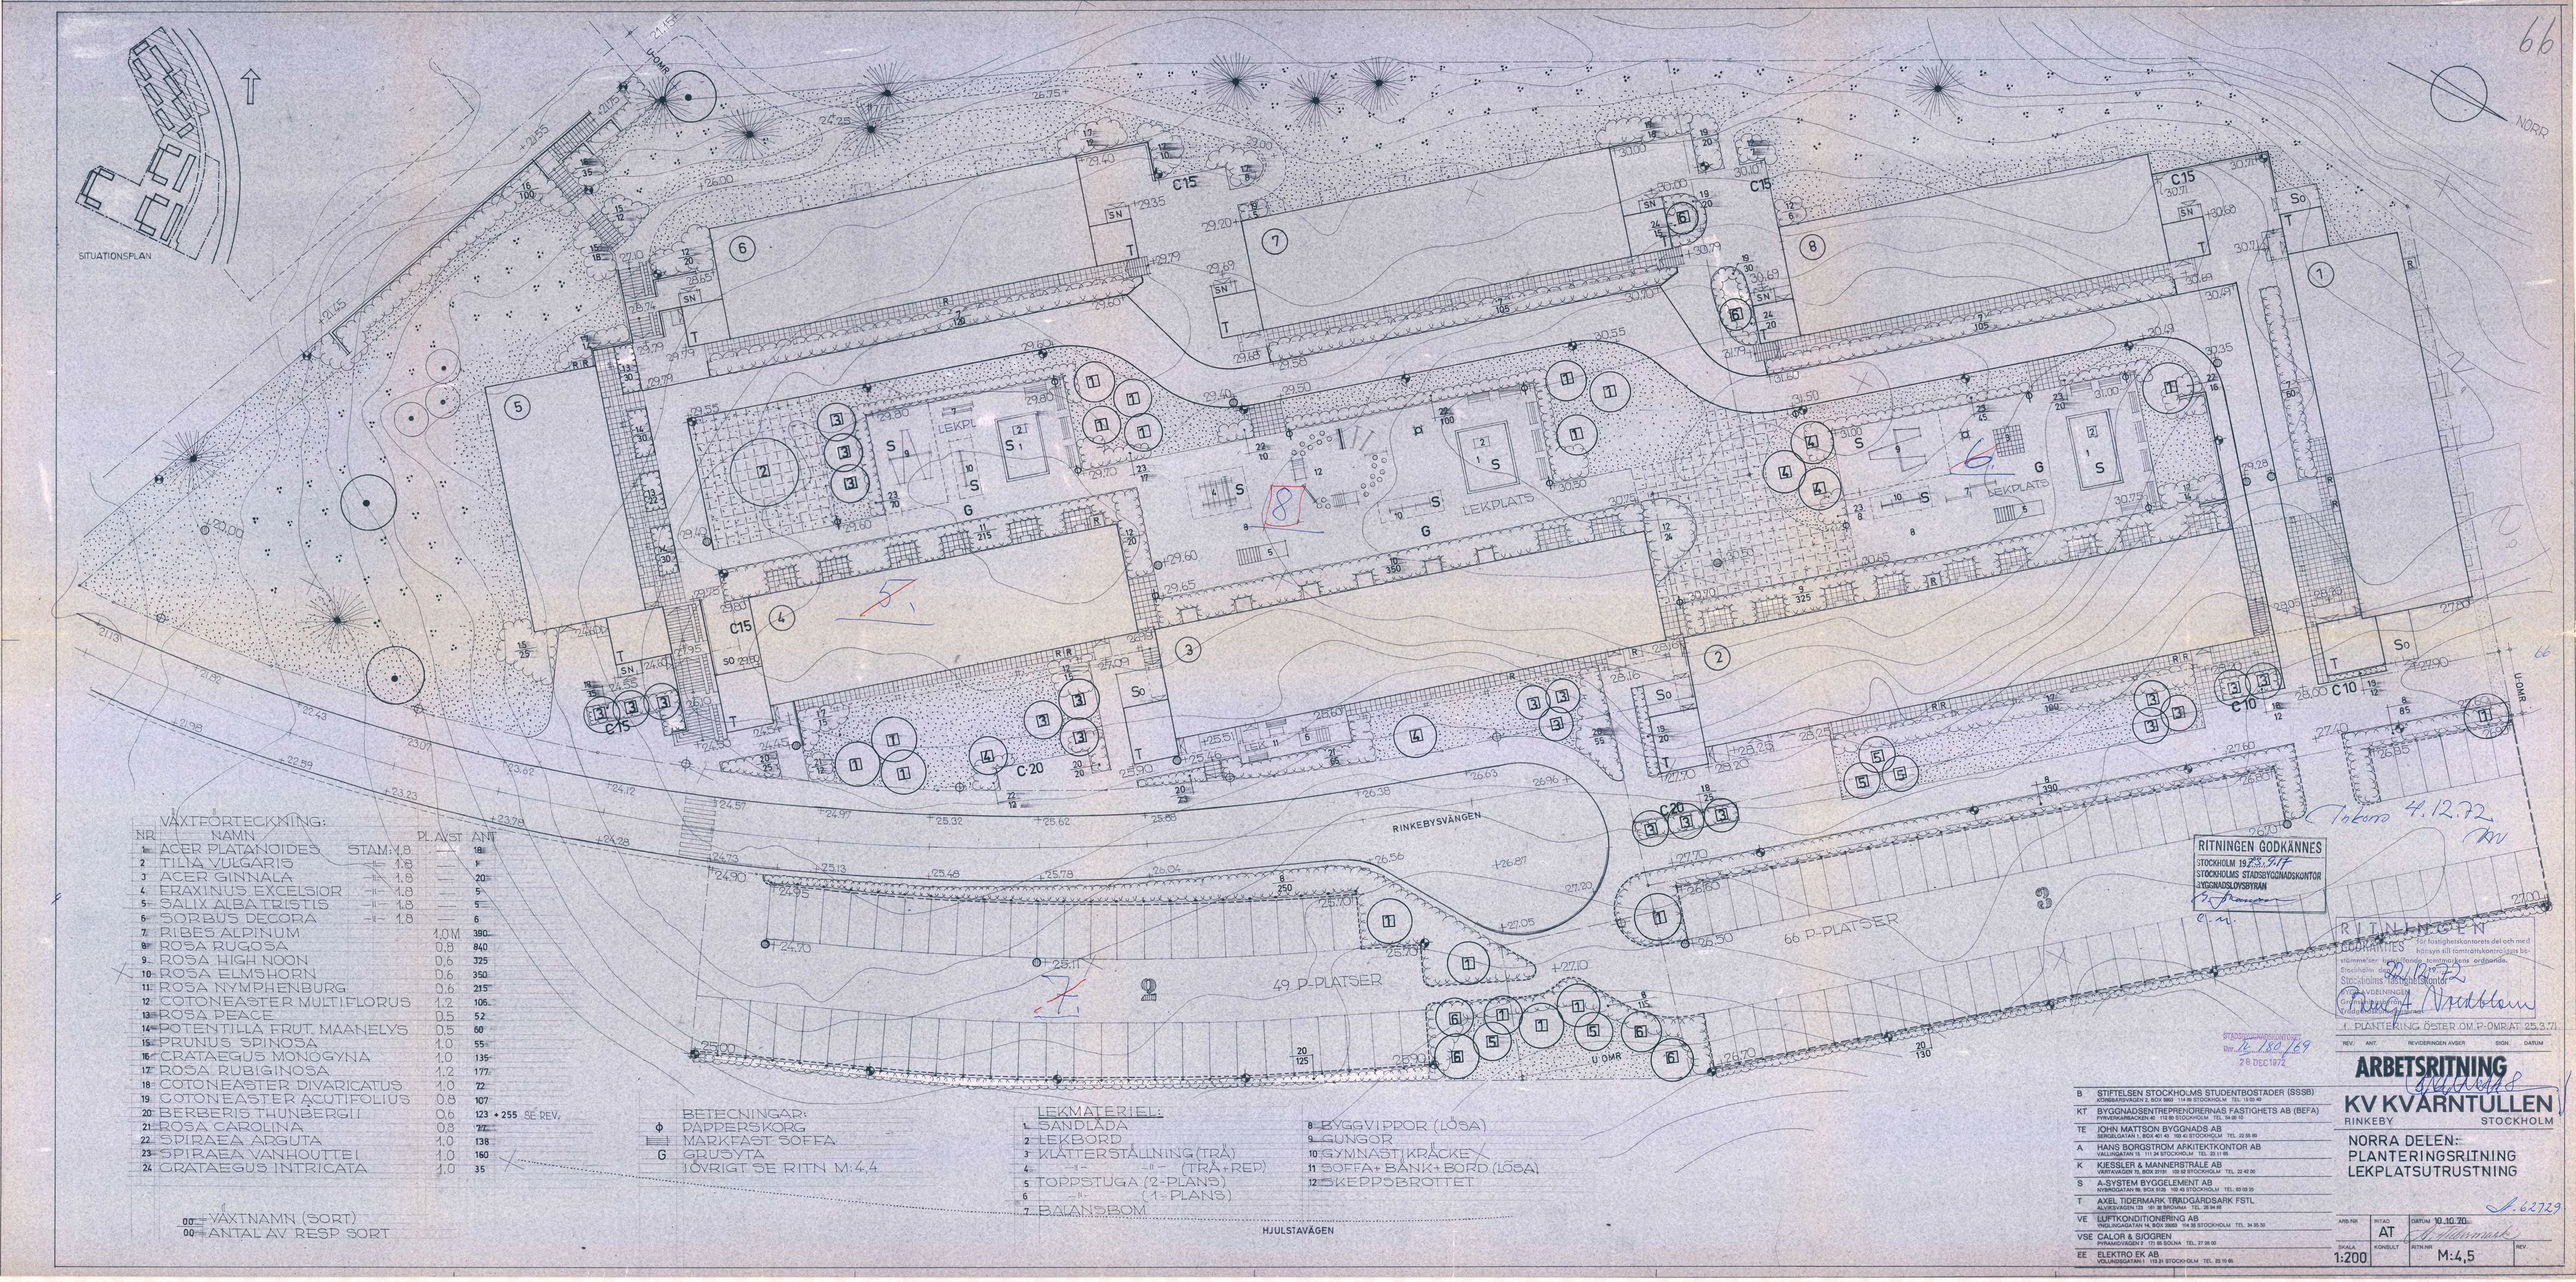

VÄXTFÖRTECKNING:

NR	NAMN		PLANT	ANT
1	ACER PLATANOIDES	STAM	4.5	18
2	TILIA VULGARIS	-"-	4.5	9
3	ACER GINNALA	-"-	1.5	20
4	FRAXINUS EXCELSIOR	-"-	4.5	9
5	SALIX ALBATRISTIS	-"-	4.5	5
6	SORBUS DECORA	-"-	4.5	6
7	RIBES ALPINUM		1.0 M	390
8	ROSA RUGOSA		0.8	840
9	ROSA HIGH NOON		0.6	325
10	ROSA ELMSHORN		0.6	350
11	ROSA NYMPHENBURG		0.6	215
12	COTONEASTER MULTIFLORUS		1.2	105
13	ROSA PEACE		0.5	52
14	POTENTILLA FRUT. MAANELYS		0.5	60
15	PRUNUS SPINOSA		1.0	55
16	CRATAEGUS MONOGYNA		1.0	135
17	ROSA RUBIGINOSA		1.2	177
18	COTONEASTER DIVARICATUS		1.0	72
19	COTONEASTER ACUTIFOLIUS		0.8	107
20	BERBERIS THUNBERGII		0.6	123 + 255 SE REV.
21	ROSA CAROLINA		0.8	72
22	SPIRAEA ARGUTA		1.0	138
23	SPIRAEA VANHOUTTEI		1.0	160
24	CRATAEGUS INTRICATA		1.0	35

00 = VÄXTNAMN (SORT)
00 = ANTAL AV RESP. SORT

BETECKNINGAR:
Φ PAPPERSKORG
MARKFAST SOFFA
G GRUSYTA
ÖVRIGT SE RITN M:4,4

LEKMATERIEL:
1 SANDLÅDA
2 LEKBORD
3 KLÄTTERSTÄLLNING (TRÄ)
4 -"- -"- (TRÄ + REP)
5 TOPPSTUGA (2-PLANS)
6 -"- (1-PLANS)
7 BALANSBOM
8 BYGGVIPPOR (LÖSA)
9 GUNGOR
10 GYMNASTIKRÄCKE
11 SOFFA + BÄNK + BORD (LÖSA)
12 SKEPPSBROTTET

RITNINGEN GODKÄNNES
STOCKHOLM 19 73-11-17
STOCKHOLMS STADSBYGGNADSKONTOR
BYGGNADSLOVSBYRÅN

RITNINGEN
GODKÄNNES
För fastighetskontorets del och med hänsyn till tomtanknytningsavtal bestämmer jag att ovanstående kommunikens ordförande.
Stockholm den 20 DEC 1972
Stockholms fastighetskontor
Byggnadsnämnden
Stockholms stadsfastighetsnämnd

Tokens 4.12.72 RN

1 PLANTERING ÖSTER OM P-OMR AT 25.3.71

REV:	ANT.	REVIDERNDEN AVSER	SIGN.	DATUM

ARBETSRITNING

KV KVARNTULLEN
RINKEBY STOCKHOLM

NORRA DELEN:
PLANTERINGSRITNING
LEKPLATSUTRUSTNING

B	STIFTELSEN STOCKHOLMS STUDENTBOSTADER (SSSB) KONSERTHUSGATAN 2, BOX 5860 114 85 STOCKHOLM, TEL. 14 00 40		
KT	BYGGNADSSENTREPRENÖRERNAS FASTIGHETS AB (BEFA) PYRAMIDBACKEN 40 112 66 STOCKHOLM TEL. 54 66 70		
TE	JOHN MATTSON BYGGNADS AB SERGELGATAN 1, BOX 401 40 100 44 STOCKHOLM TEL. 22 06 60		
A	HANS BORGSTRÖM ARKITEKTKONTOR AB VALLINGATAN 15 111 28 STOCKHOLM TEL. 20 11 85		
K	KJESSLER & MANNERSTRALE AB VÄSTMANNAGATAN 15, BOX 27151 115 92 STOCKHOLM TEL. 22 42 00		
S	A-SYSTEM BYGGELEMENT AB SVENSKTILLVÄGEN 98, BOX 4126 192 45 STOCKHOLM TEL. 85 68 25		
T	AXEL TIDERMARK TRÄDGÅRDSARK FSTL ALVIKSVÄGEN 123 181 32 SPRÖNÄS TEL. 26 94 85		
VE	LUFTKONDITIONERING AB PASSGATAN 14, BOX 39088 104 38 STOCKHOLM TEL. 34 65 30		
VSE	CALOR & SJÖGREN PYRAMIDVÄGEN 7 171 69 SOLNA TEL. 27 28 00		
EE	ELEKTRO EK AB VOLONTÄRGATAN 1 113 21 STOCKHOLM TEL. 23 70 65		

ARB.NR	RITAD	DATUM 10.10.70	
	AT		
SKALA 1:200	KONSULT	RITN.NR M:4,5	REV.

S. 62729

66