60329
DÅLIG FÖRLAGA

99.

No 62 di 1914

RITNING TILL NYBYGGNAD Å TOMTEN Nº 4 KV KRISTALLEN INOM KATARINA FÖRSAMLING STHLM

Lämnas med den fastställda tillsvidare bestyrkta
Stockholm den 19 aug. 1914
Sigurd Wetterlund o.f.

FASAD MOT KLIPPGATAN

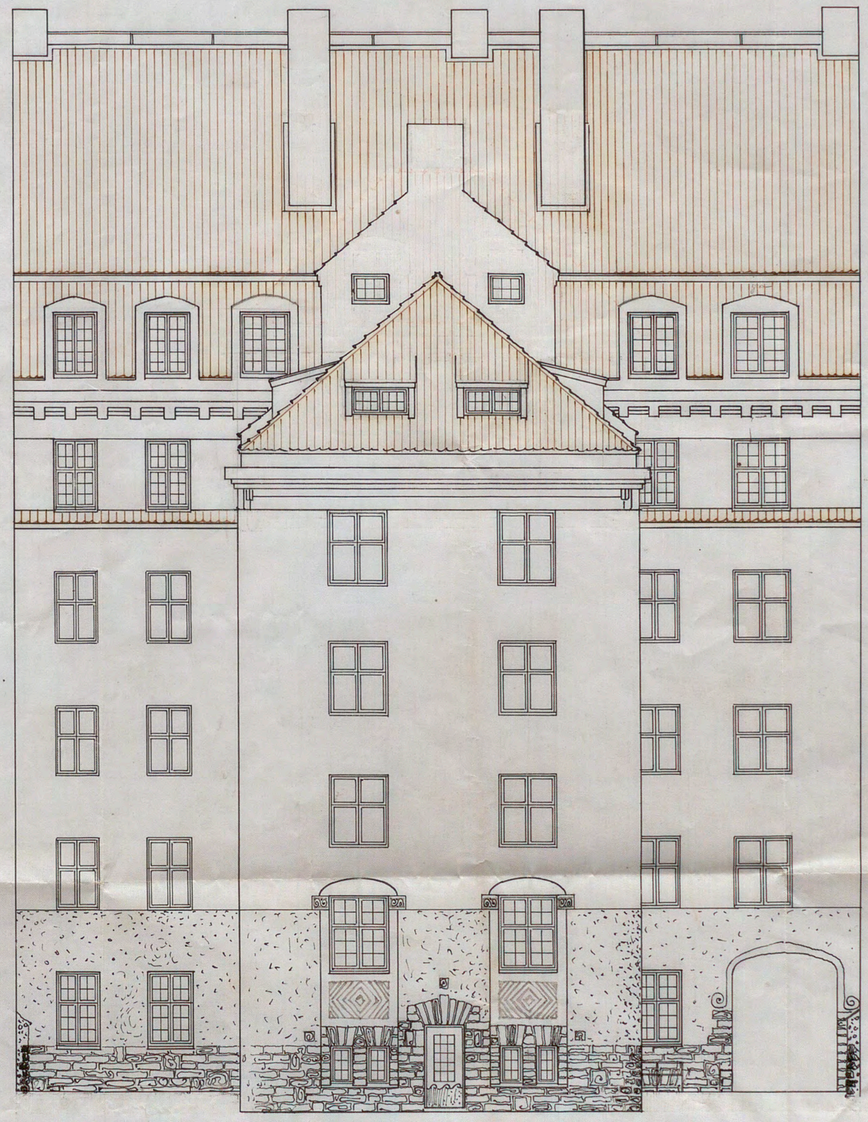

GÅRDSFASAD

SKALA 1:100

DM 10 5 0 1 2 3 4 5 6 7 8 9 10 11 12 13 14 15 16 17 18 19 20 METER

AXEL R. BERGMAN
ARKITEKT · STOCKHOLM
JULI 1914