


N<sup>o</sup> 7 i kvarteret Pontonjärkasern  
Nybyggnad för Stiftelsen Fredrik Eéns Minne.  
Nr 8 D<sup>1</sup> 1933 = Fortifikation 3


ING. TILL BYGGNADSNÄMNDEN  
21 MRS. 1933

Likheten med den i enlighet med Kungl. Maj:ts  
nädiga resolution av den 25 aug 1933 av  
Byggnadsnämnden fastställda ritningen bestyckes  
Stockholm den 24 jan. 1934  
Sjögren & Klutsköld

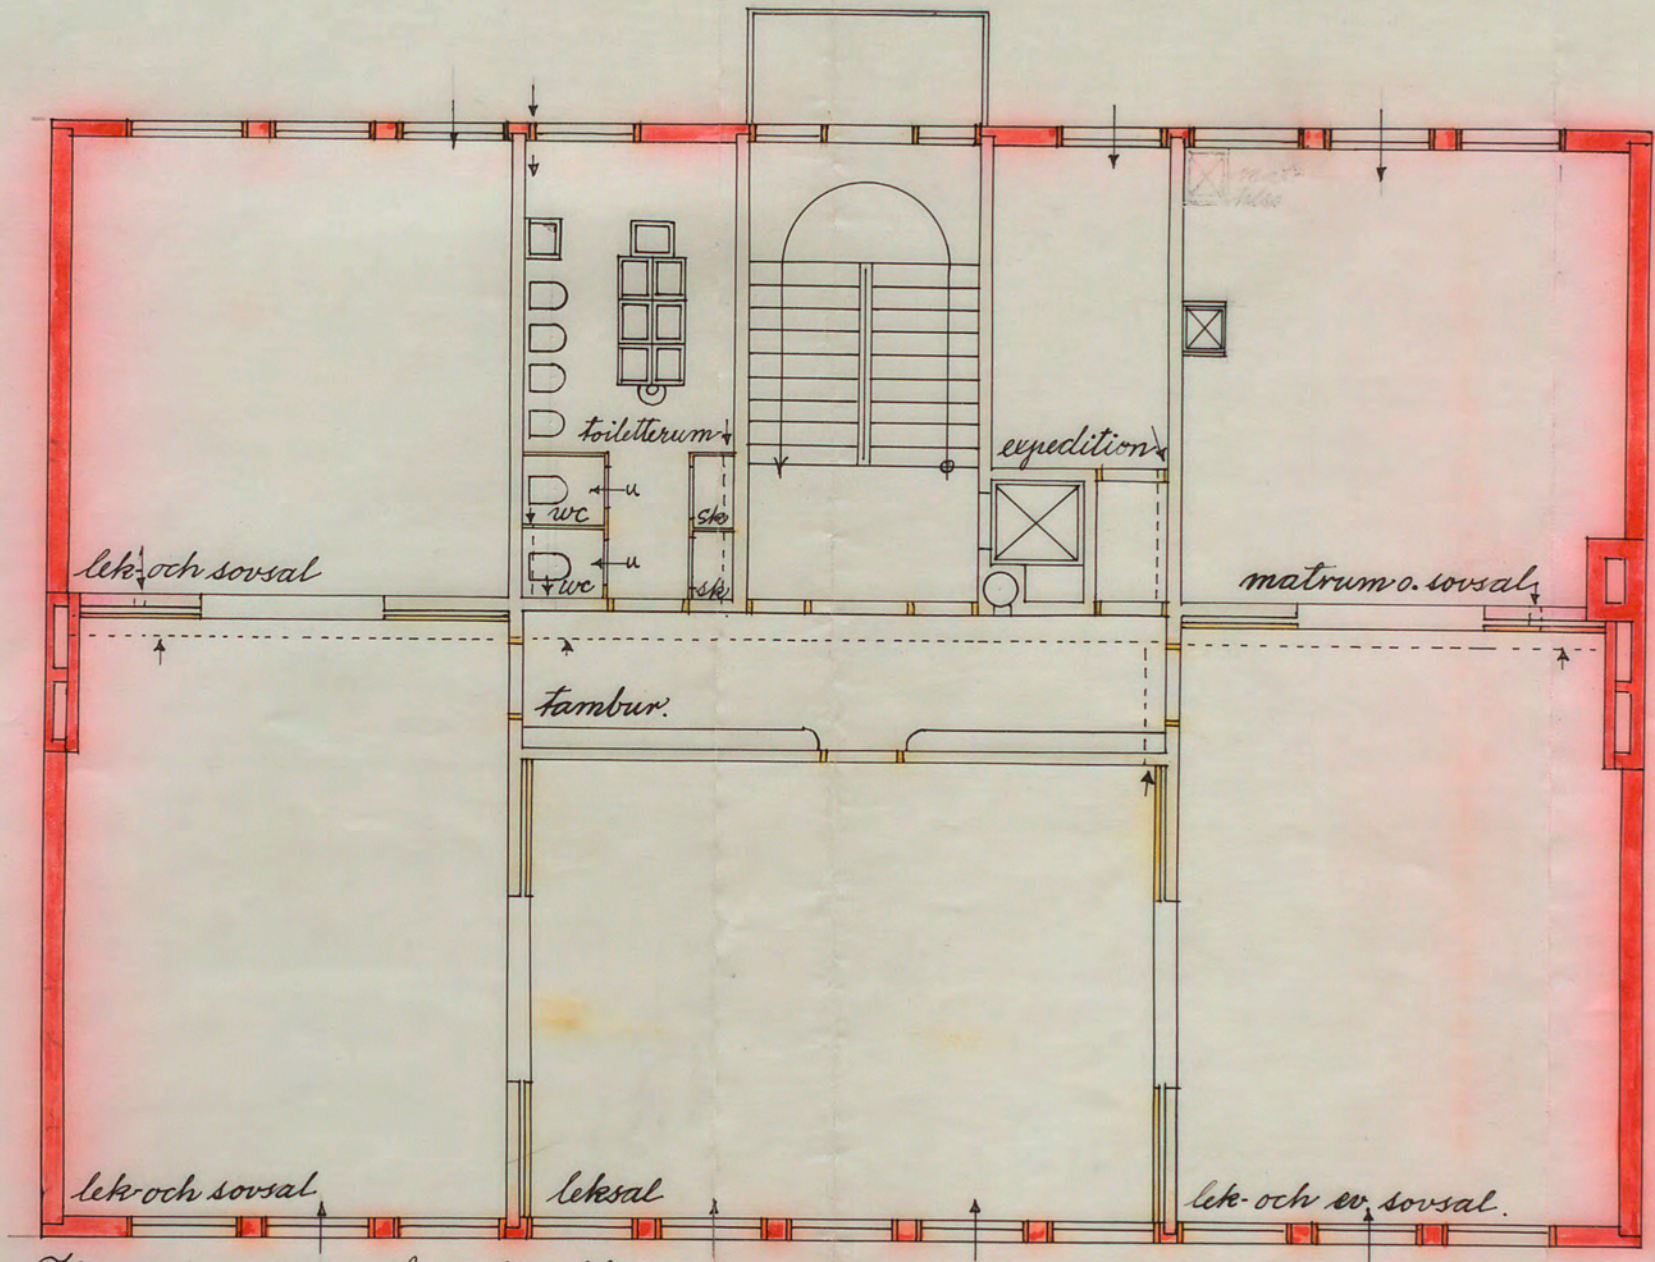

Våningen 5 tr., barnkrubban.

Skala 1:100

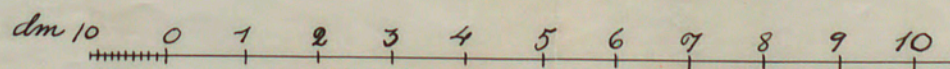

15 meter.

Stockholm den 14<sup>de</sup> Mars 1933  
Ingeborg Wern Bugge Hjertm Grauss & Steulias  
Arkitekter.

A 28972