
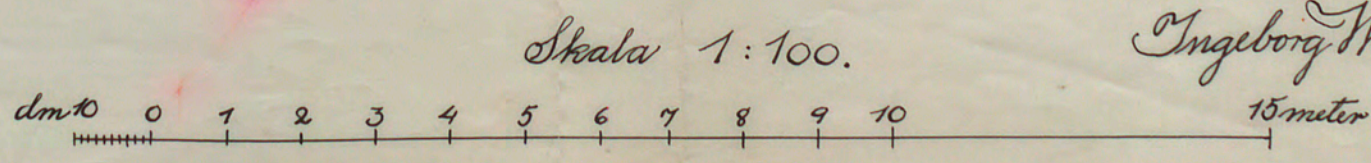


N^o 7 i kvarteret Pontonjärkasern
 Nybyggnad för Stiftelsen Fredrik Eéns Minne.
 Nr 8 D/1933 = Fortifikation 3

ING. TILL BYGGNADSNÄMNDEN
 21 MRS. 1933

6633
 BEVARAS
 Likheten med den i enlighet med Kungl. Maj:ts
 nådiga resolution av den 25 aug. 1933
 Byggnadsnämnden fastställda ritningen bestyckes
 Stockholm den 21 jan. 1934
 Sigurd Westberg

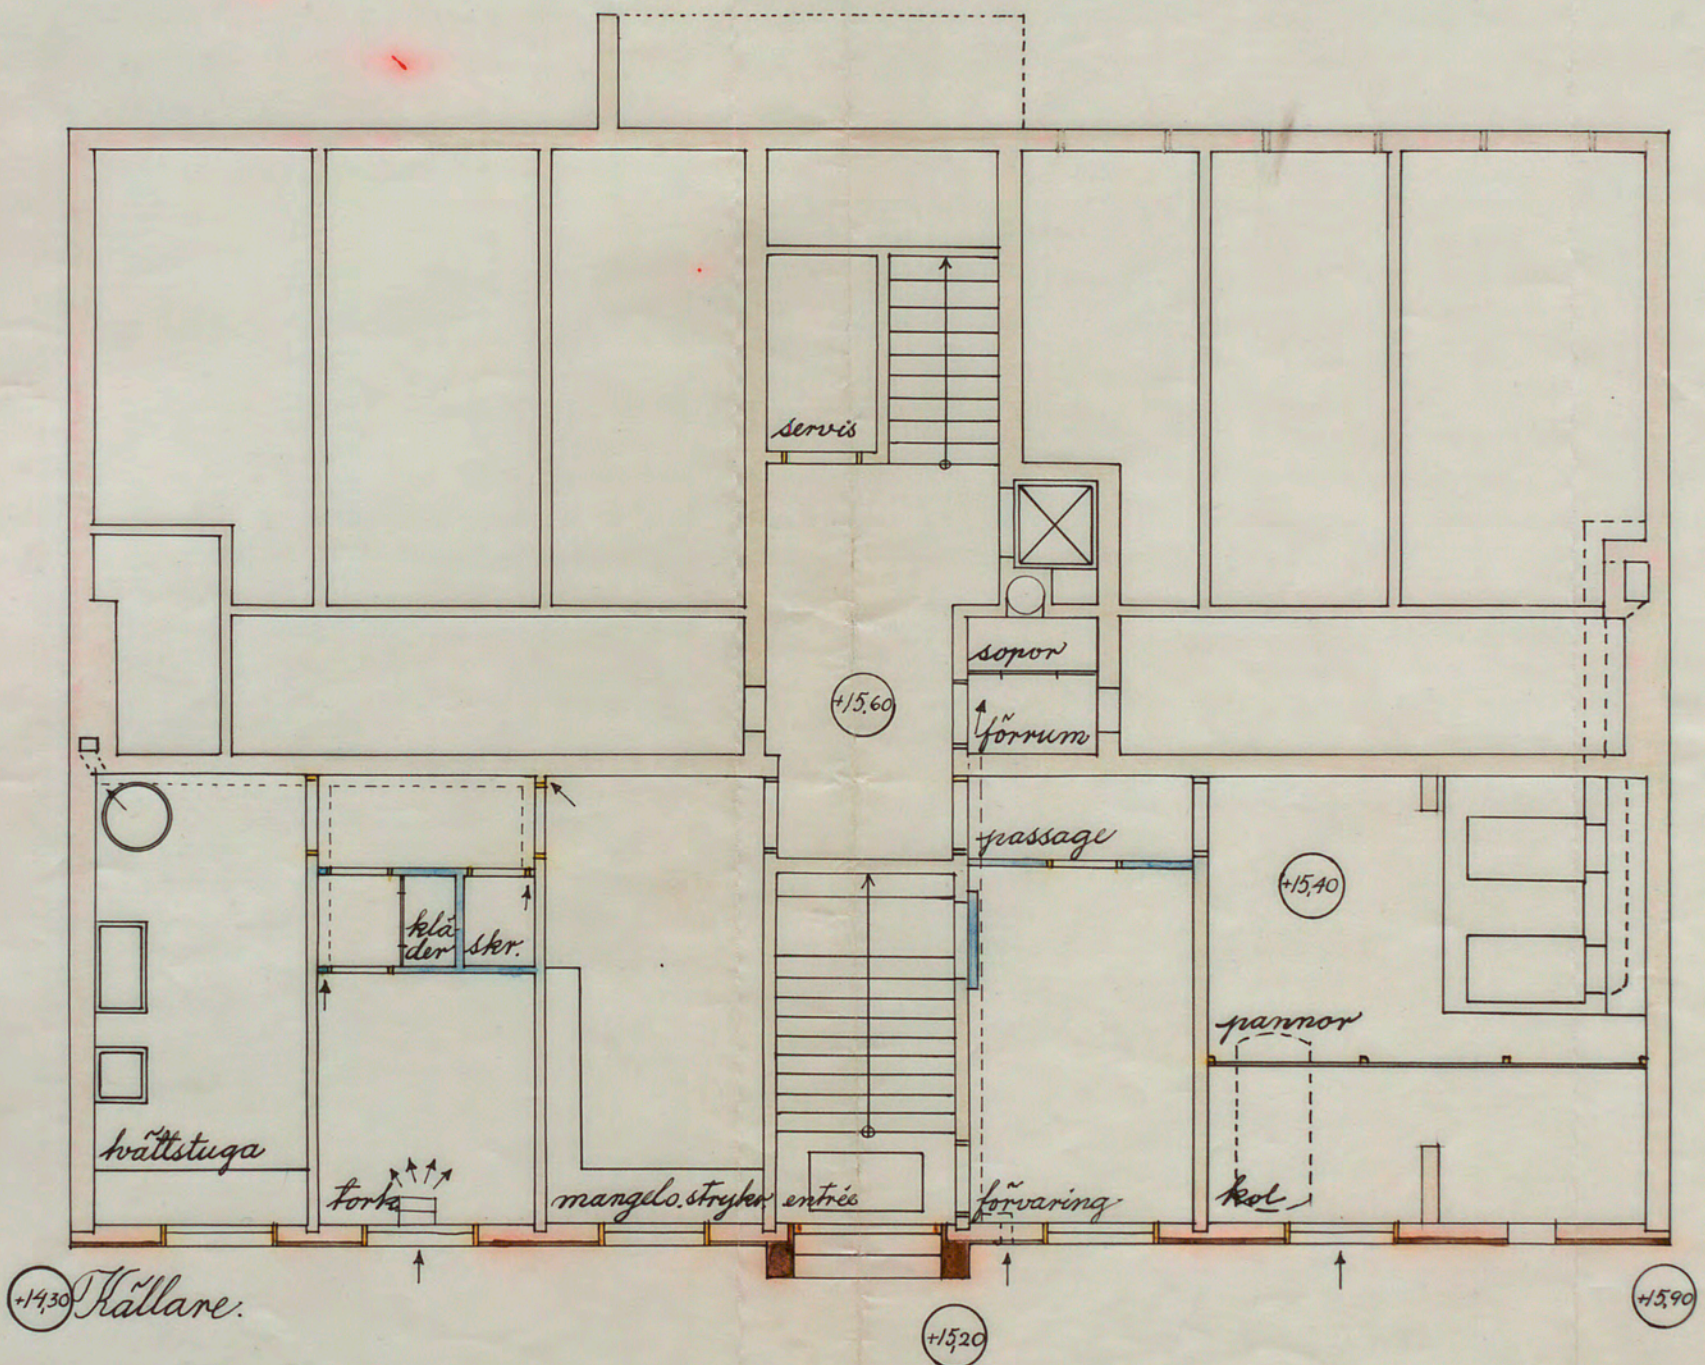

Stockholm den 14^{de} Mars 1933.
 Ingeborg Wern Bugge Kvisth Giraussen Stenläis
 Arkitekter.

A 93972