



sektion A-A

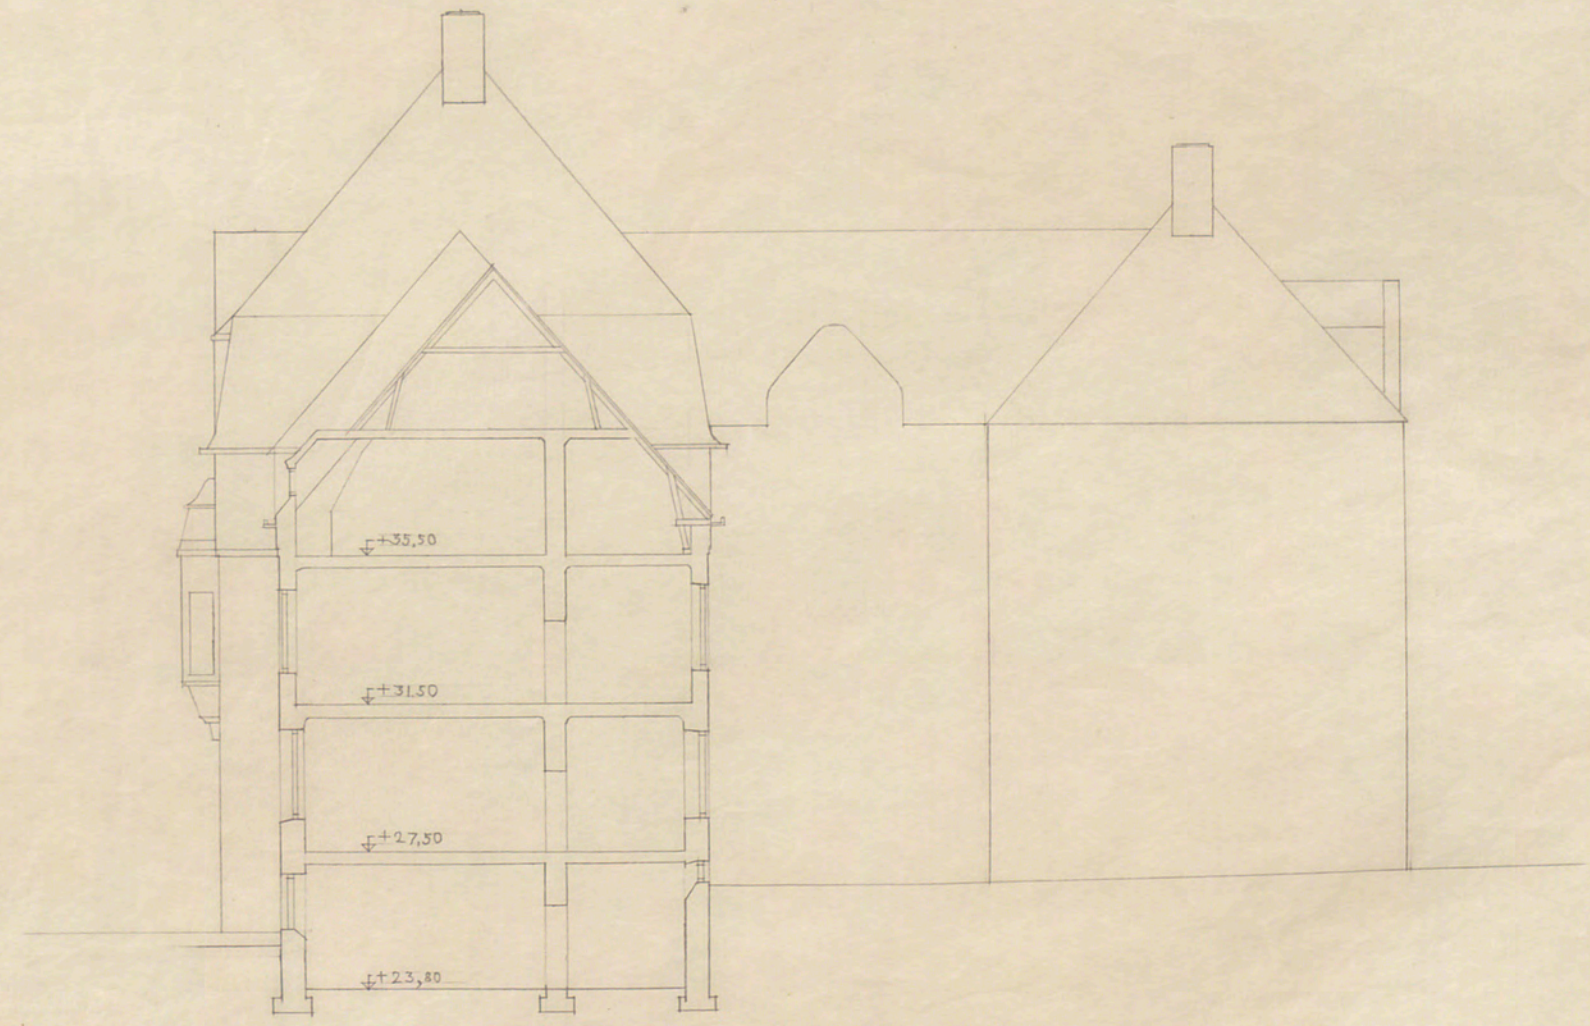

sektion B-B

SKALA 1:200

 

SIAGSTA SKOLA
 STOCKHOLMS STADS FASTIGHETSKONTOR
 Husbyggnadsavdelningens arkitektbyrå
 8.2.51 75

92