


N: 275/1898


Jug. den 9 Juli 1898

= Landbyska Verket 1
RITNING TILL NYBYGGNAD
Å TOMTEN N^o48 KV SPERLINGENSBÄCKE
TILLHÖRIG HERR B. A. DANIELIUS

i enlighet med Kungl. Maj:ts under
resolution af den 12 Aug. 1898
Likheden med den fastställda
ritningen bestyrkes.
Stockholm den 5 Okt. 1898.
Kasper Salen.

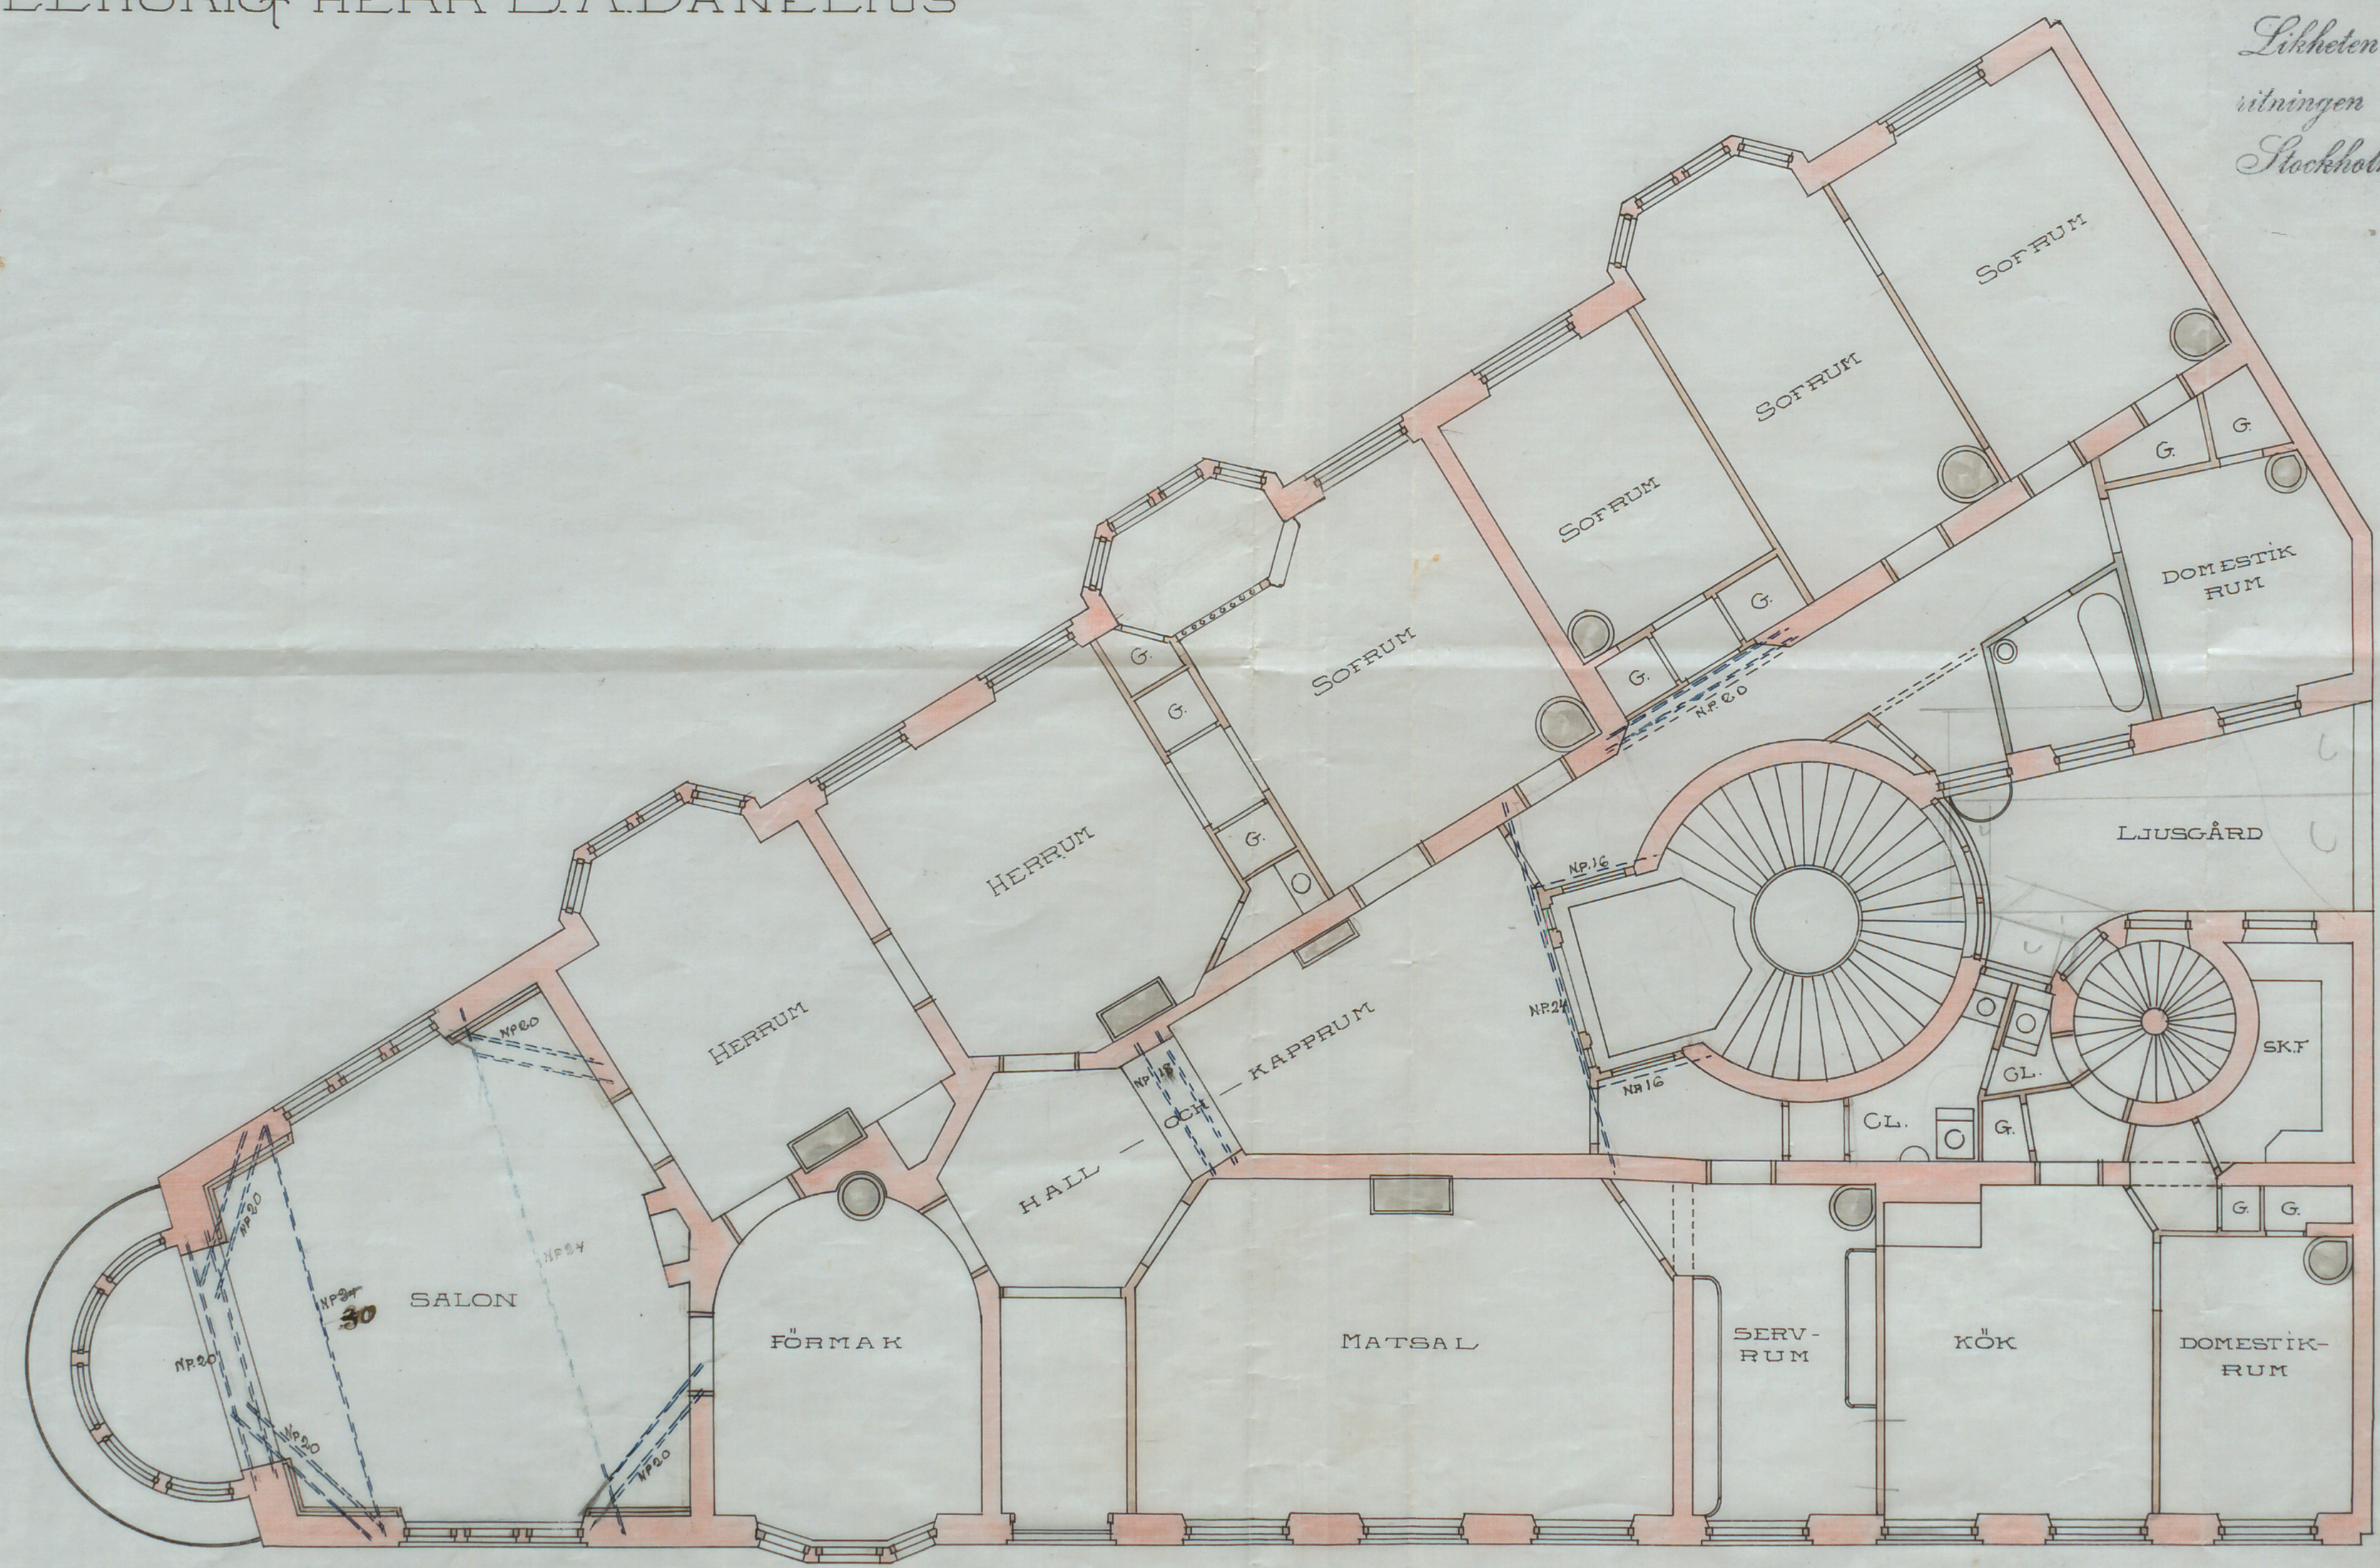

PLAN AF VÅN 2.3 TRUPP

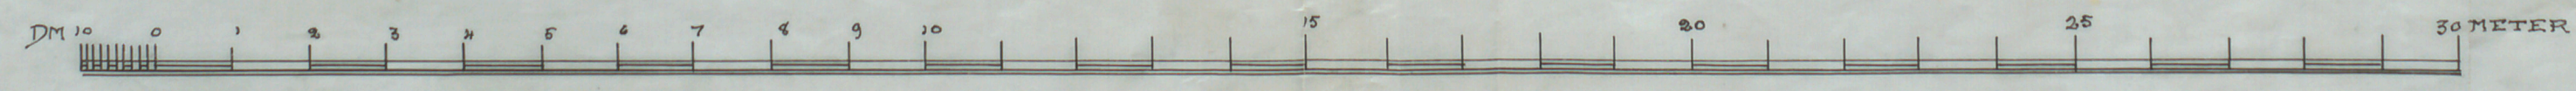

Rick Josephson 1898
A 65299