


S o m l i k n i n g  
 ö f v e n  
 Nr 1 efter 1810 års nummerordning  
 uti kvarteren Korporalen inom Ladugårdsl. församling.

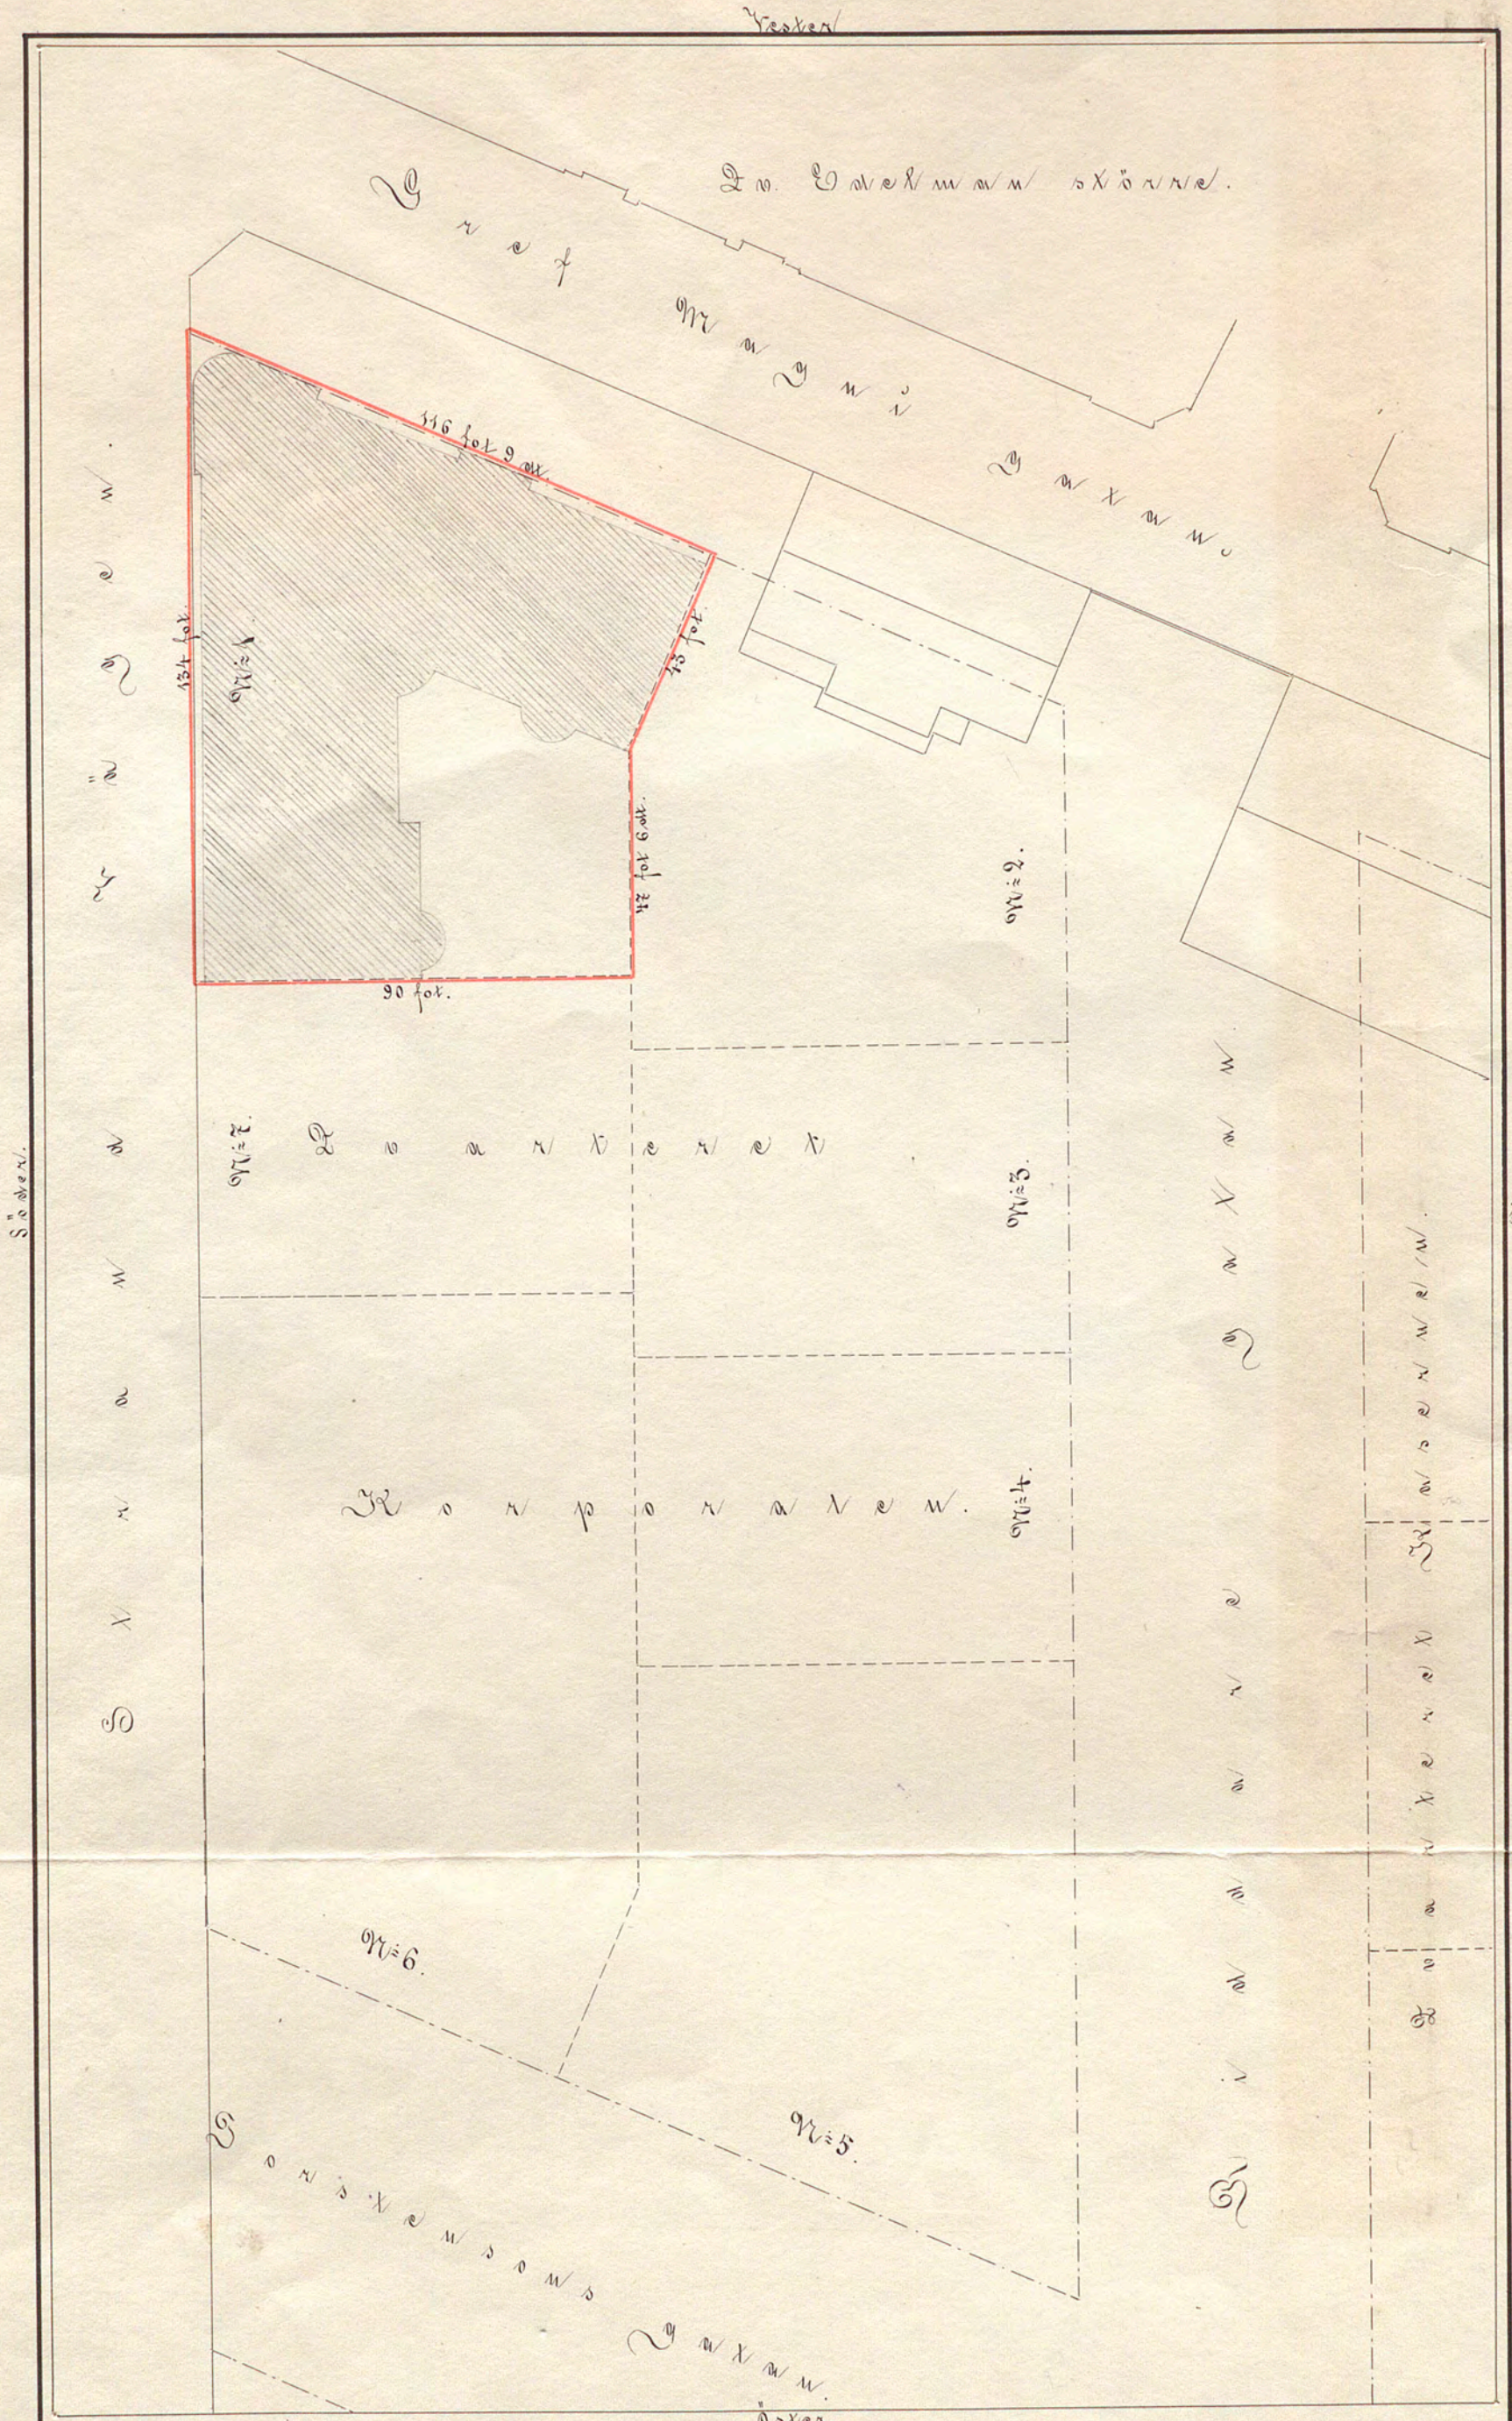

S o m l i k n i n g Nr 1 är belägen inom nämnda registerat skattskattel och kom  
 men enligt Byggnads Villneds beslut af den 9<sup>de</sup> Junii 1886  
 att med utskän för ut såväl händelsen i skattskattel som  
 i nämnda nummer af 10685 af 10<sup>de</sup> Junii och egen grannar.  
 Stockholms Stads Ingenjörskontoret den 7<sup>de</sup> Juli 1886.

J. A. Lindqvist  
 Uf. Stadsingenjör.

Lösen Sne Knomen.  
 GPH

Bohusow.