


N^o 7 i kvarteret Pontonjärkasern.
Nybyggnad för Stiftelsen Fredrik Eins Minne.

Nr 8 D
1933

= Fortifikation 3


ING. TILL BYGGNADSNÄMNDEN
21 MRS. 1933

6632
BEVARAS

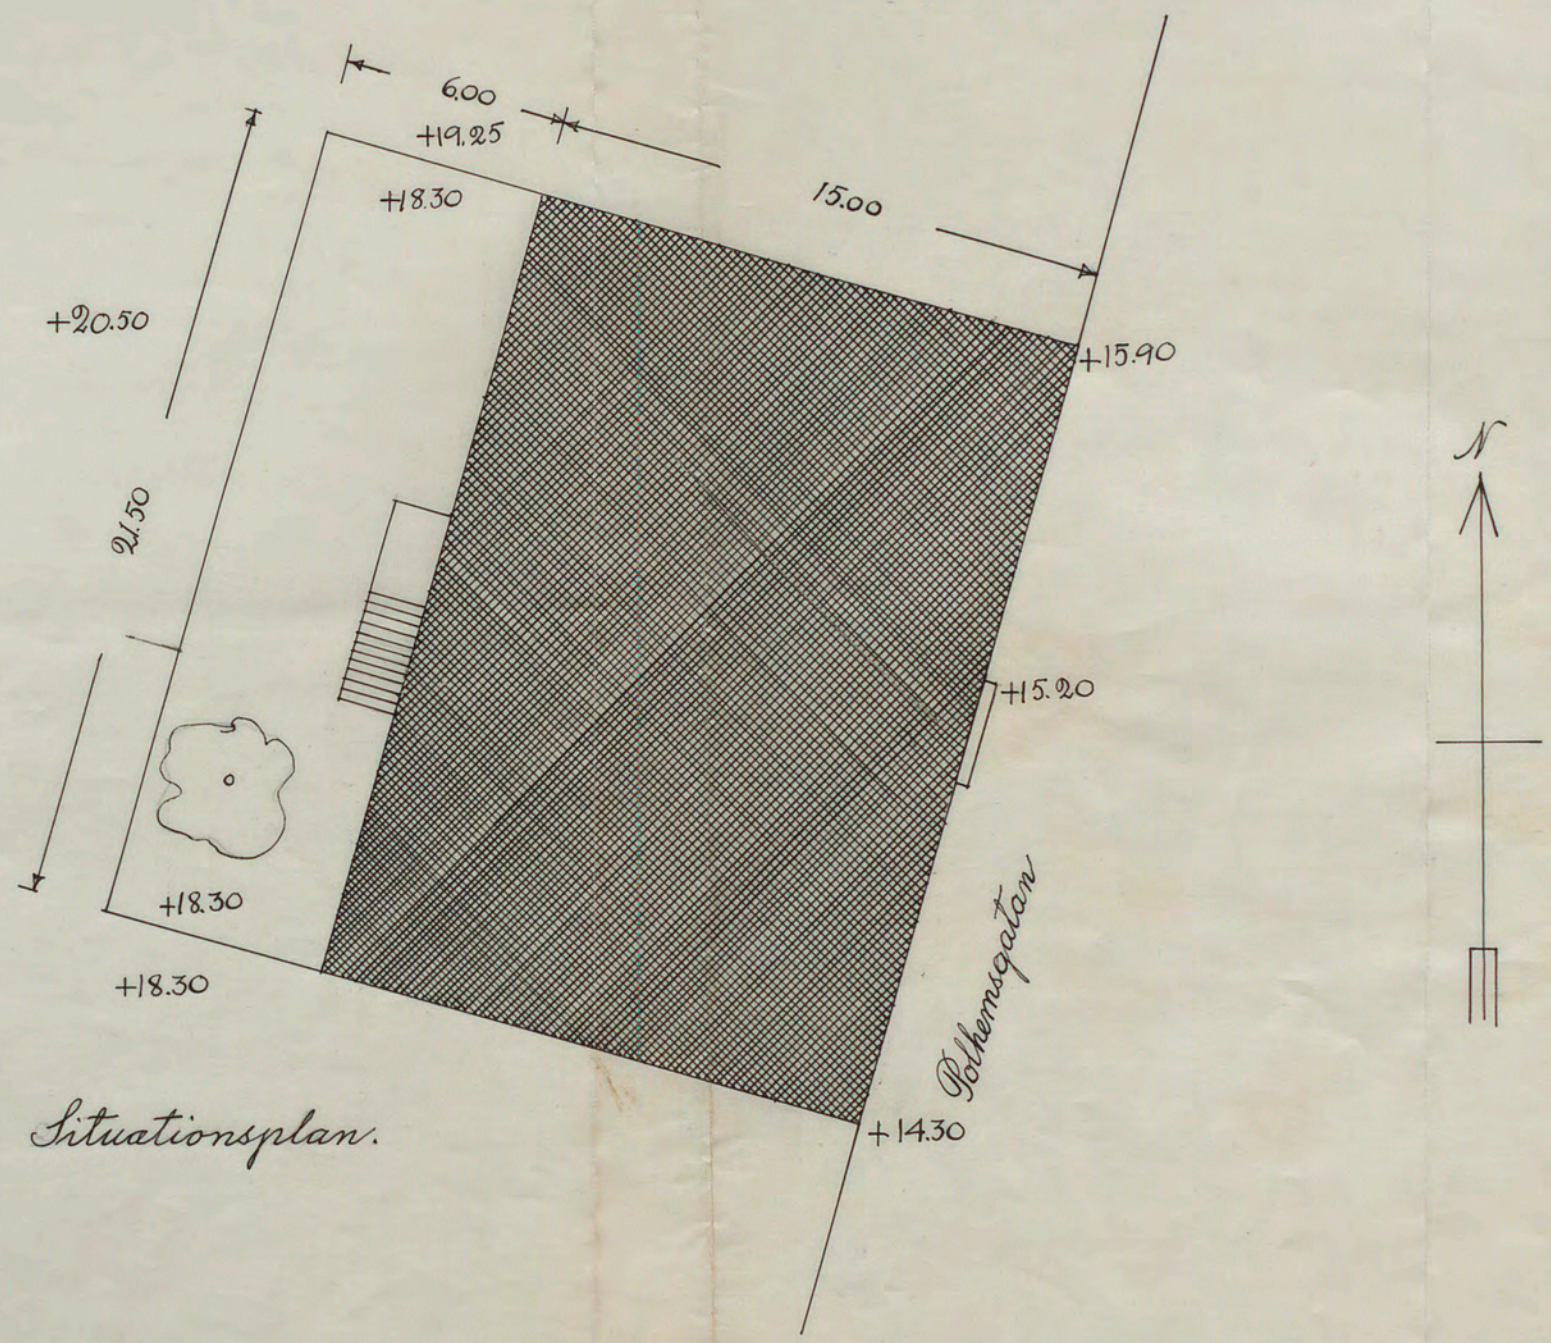

Situationsplan.

Skala 1:200.

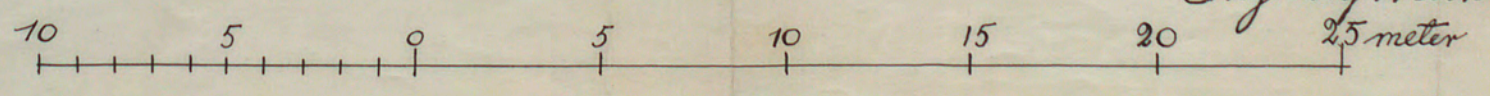

Stockholm den 14^{de} Mars 1933
Ingeborg Wærn Bugge Kvistén Göranusson Steulær
Arkitekter.

A28972