FAGERSJÖVÄGEN

GODKÄNNES
STOCKHOLMS STADS GATUKONTOR

N

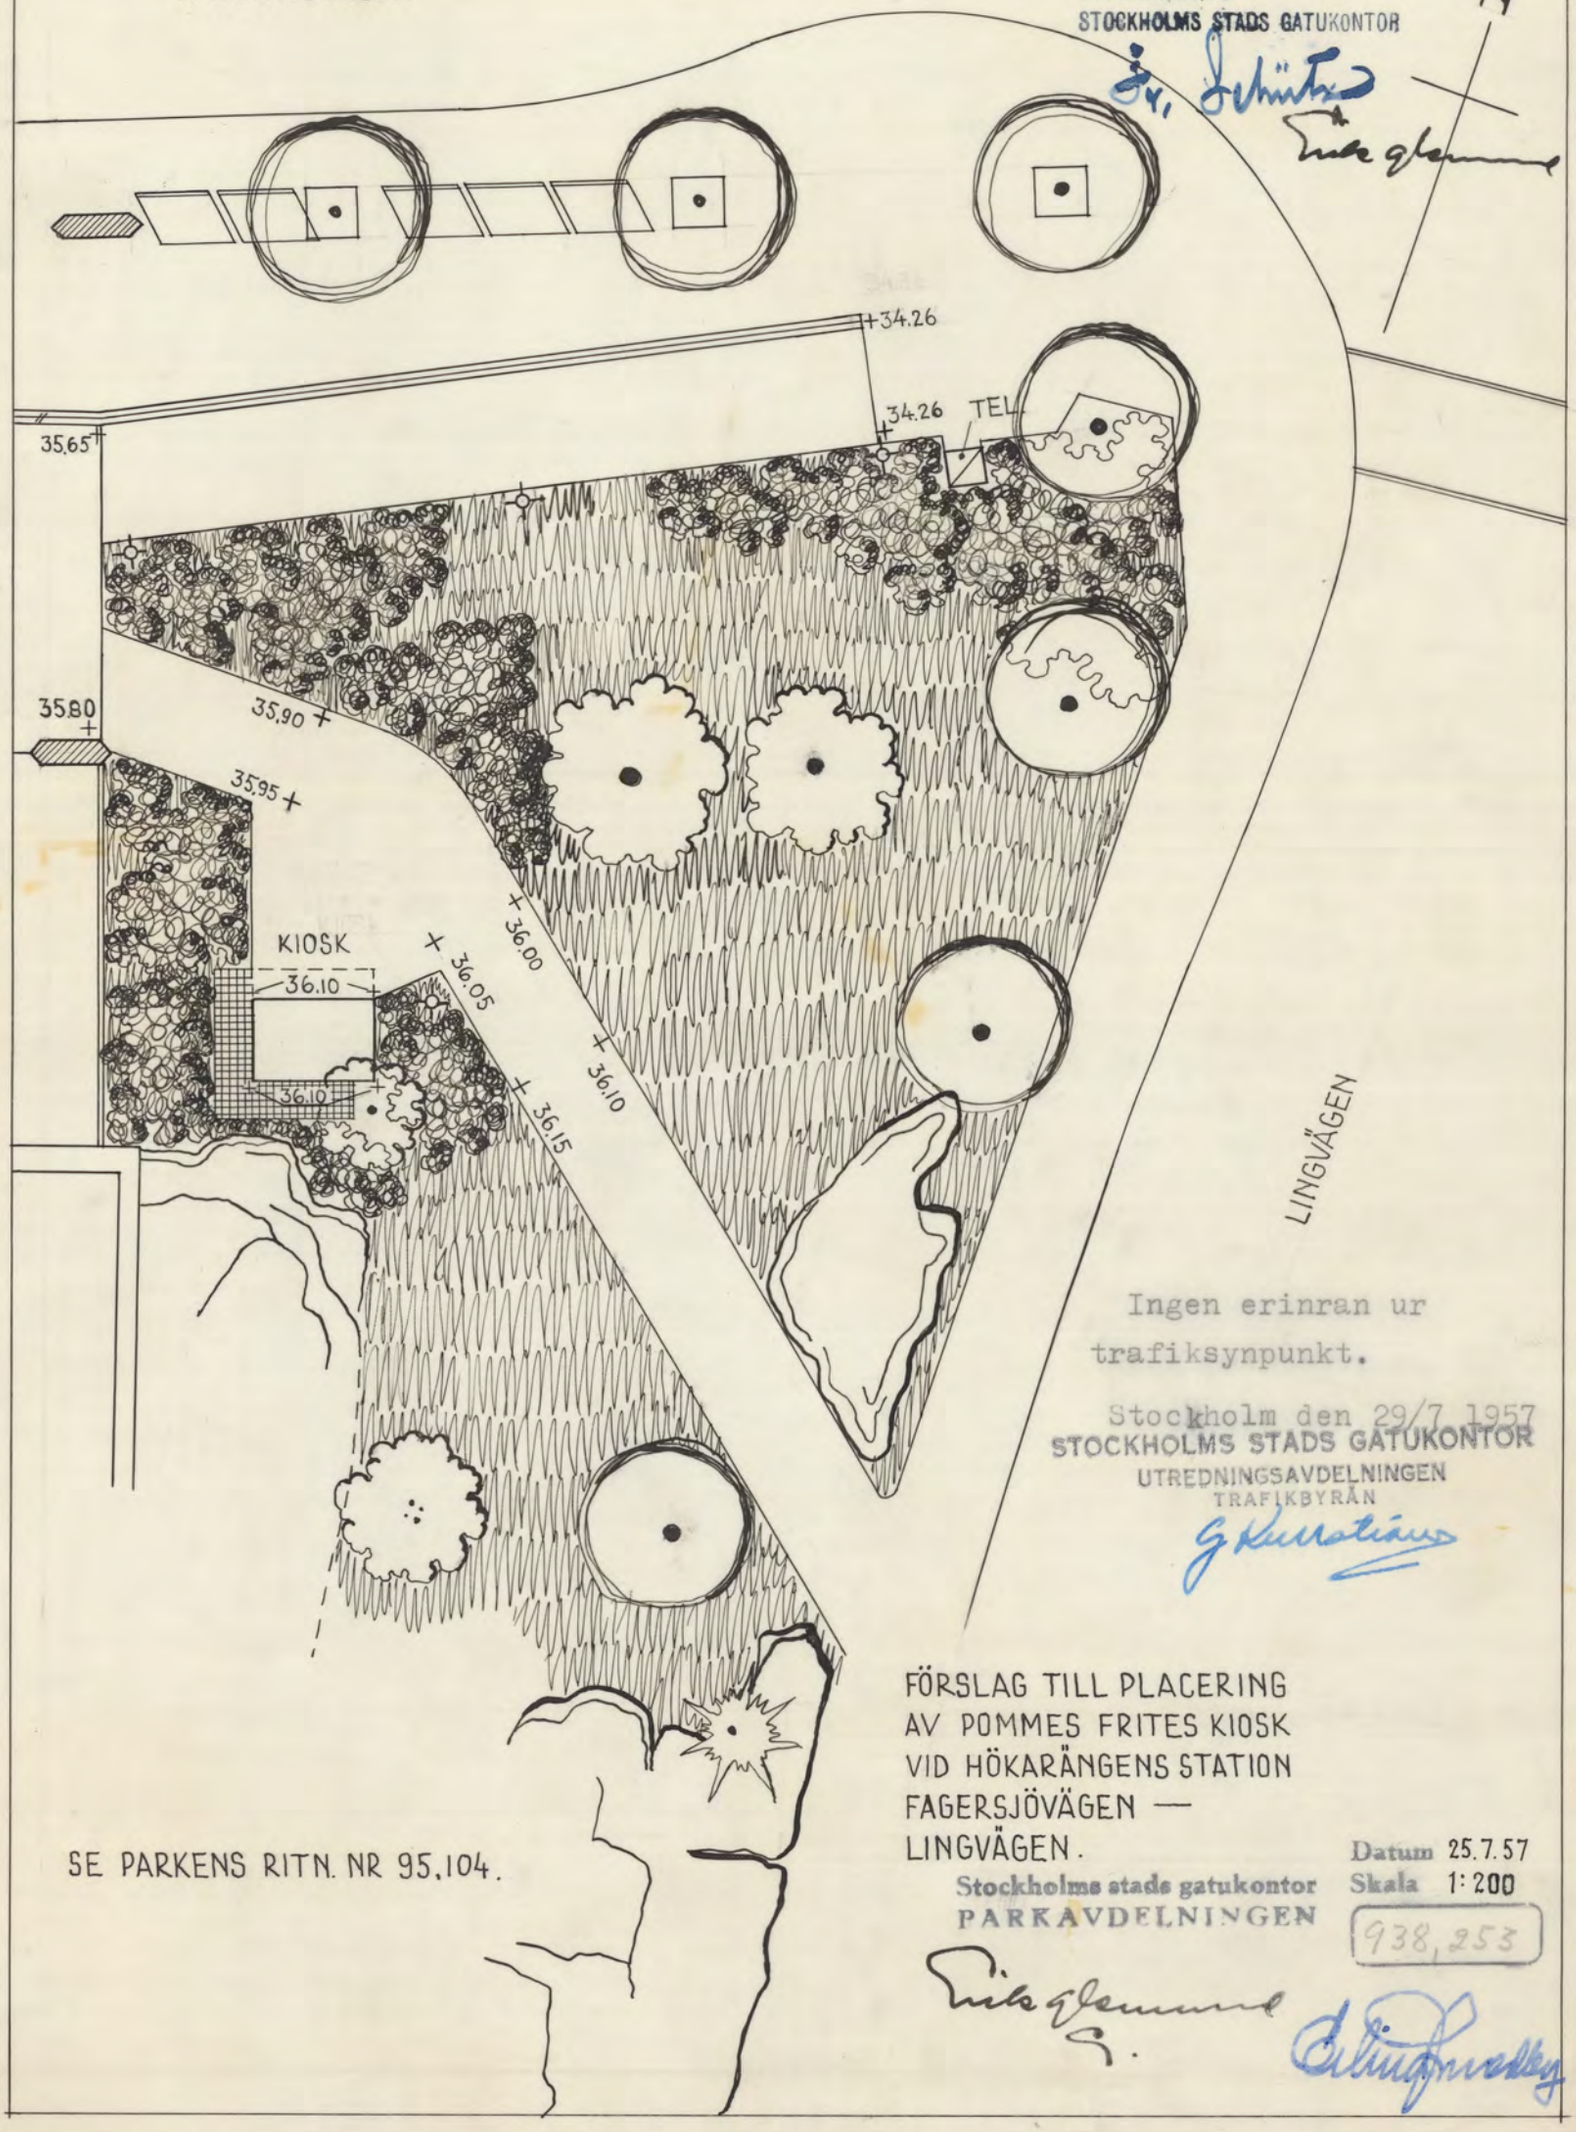

Ingen erinran ur trafiksynpunkt.

Stockholm den 29/7 1957
STOCKHOLMS STADS GATUKONTOR
UTREDNINGSAVDELNINGEN
TRAFIKBYRÅN

SE PARKENS RITN. NR 95.104.

FÖRSLAG TILL PLACERING AV POMMES FRITES KIOSK VID HÖKARÄNGENS STATION FAGERSJÖVÄGEN — LINGVÄGEN.

Stockholms stads gatukontor
PARKAVDELNINGEN

Datum 25.7.57
Skala 1:200

938,253