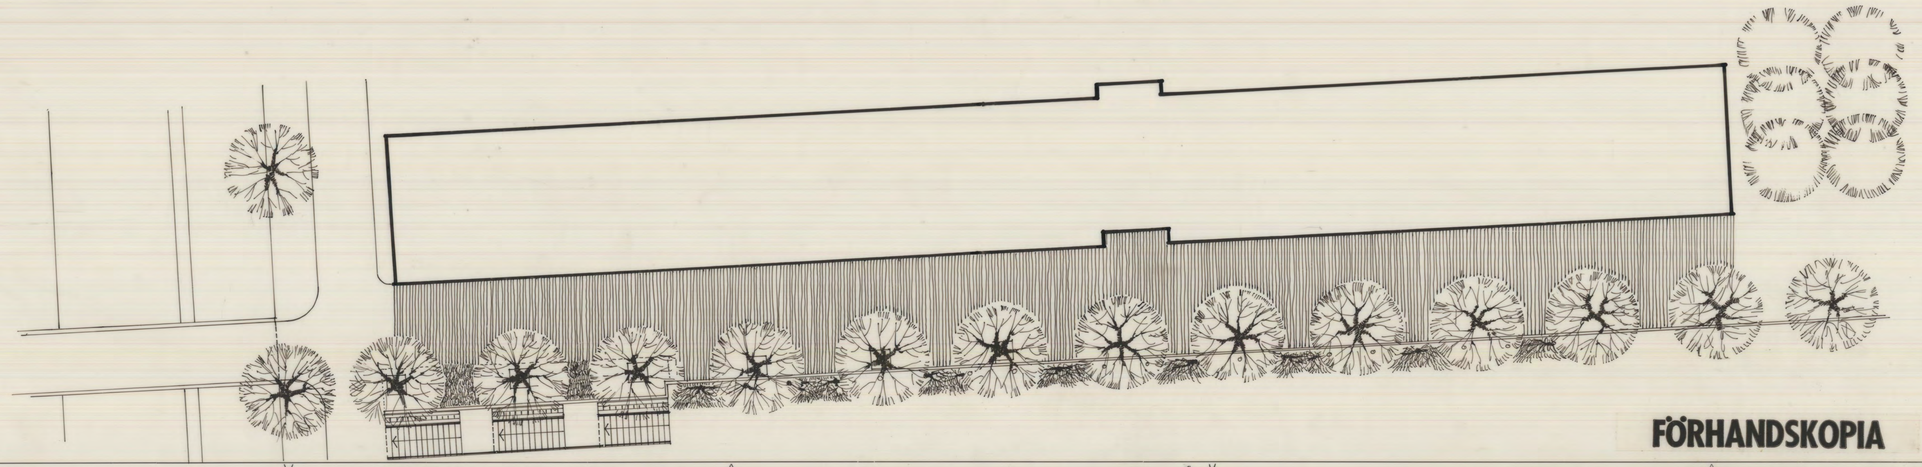

FÖRHANDSKOPIA

HÄNVISNING
6046.21.802 PARKRITNING

REV DEN	AVSEENDE	SIGN	GR	GK	UTT	ANT

GR. AV	DATUM	NAMN
GODKÄND FÖR UTFÖRANDE :		

TENSTA CENTRUM
TENSTAGÅNGEN
ILLUSTRATION
PLAN OCH FASAD

STOCKHOLMS STADS GATUKONTOR
PARKAVDELNINGEN

PROJ Agneta Sandberg
GODK
KONTR
GRANSK
DATUM 15.10.1968
SKALA 1:200

6046.21.807

S.968