

Nr 311 Bmnd
1944

ING. TILL BYGGNADSRÅMNDEN
11 NOV. 1944


K V VÄRMEN N:R 10 STORA MOSSEN

DÄLIG
FÖRLAGA


9

Stockholms stads fastighetsnämnd för dess del och med hänsyn till so-
landens tomträttskontrakt godkänd till efterrättelse vid bebyggande av tomten
nr. 10 i kv. Värmen
Bromma
Enligt uppdrag:
Stockholm den 30/10 1944

Ödellövström

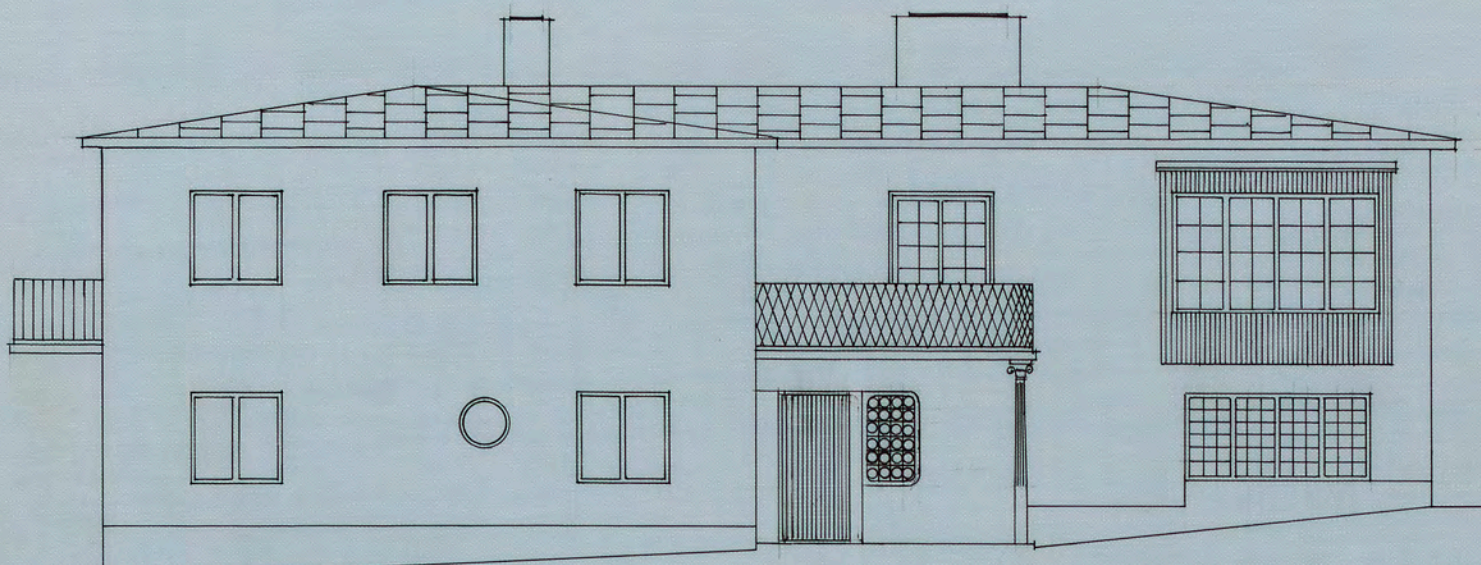


FASAD mot SÖDER

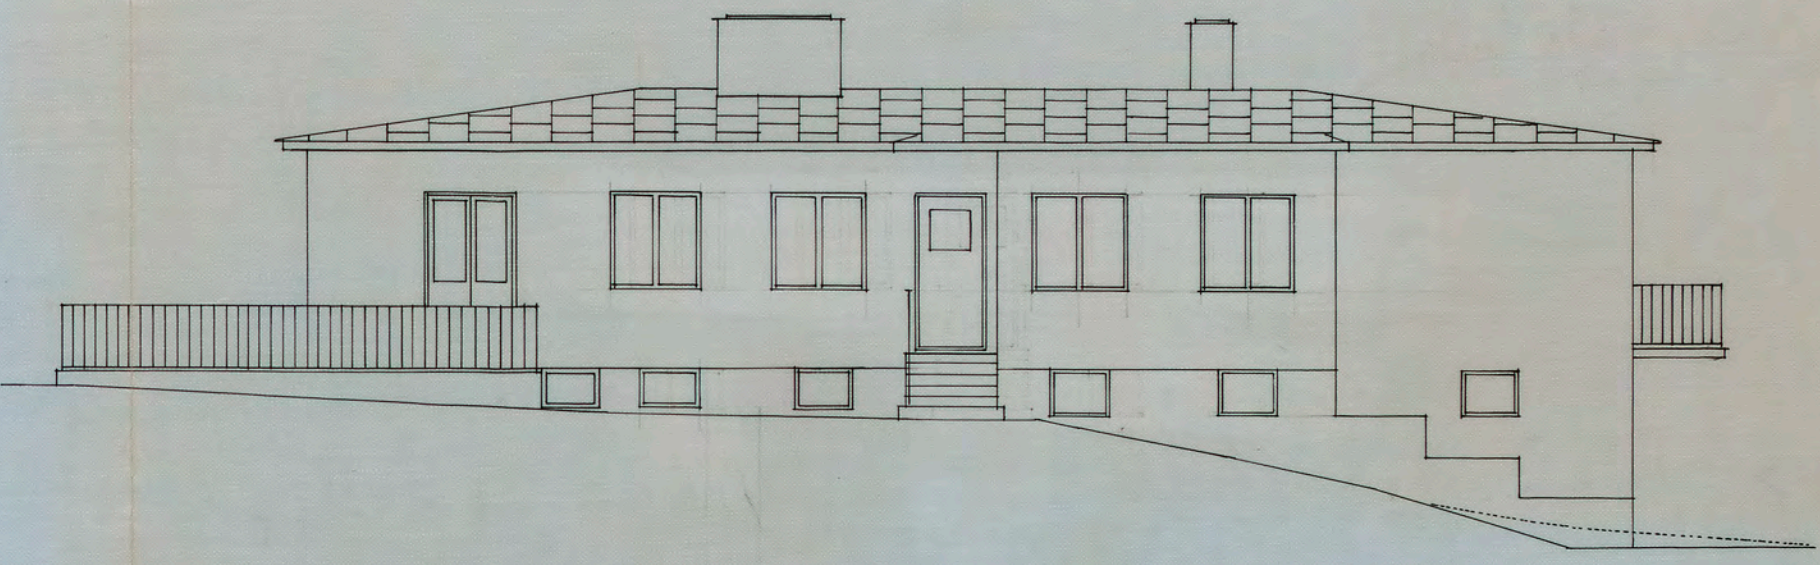


FASAD mot SÖDER


*Likheten med den fastställda
situationen bestyrkas
Stockholm den 24 jan. 45
Jöel Norberg.*

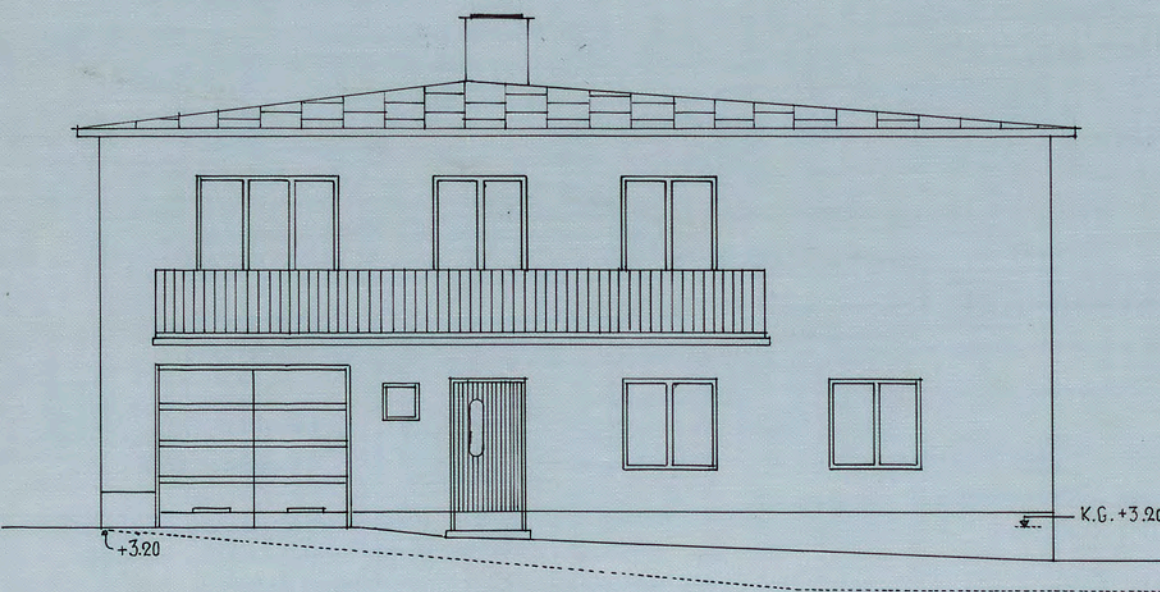


FASAD mot VÄSTER

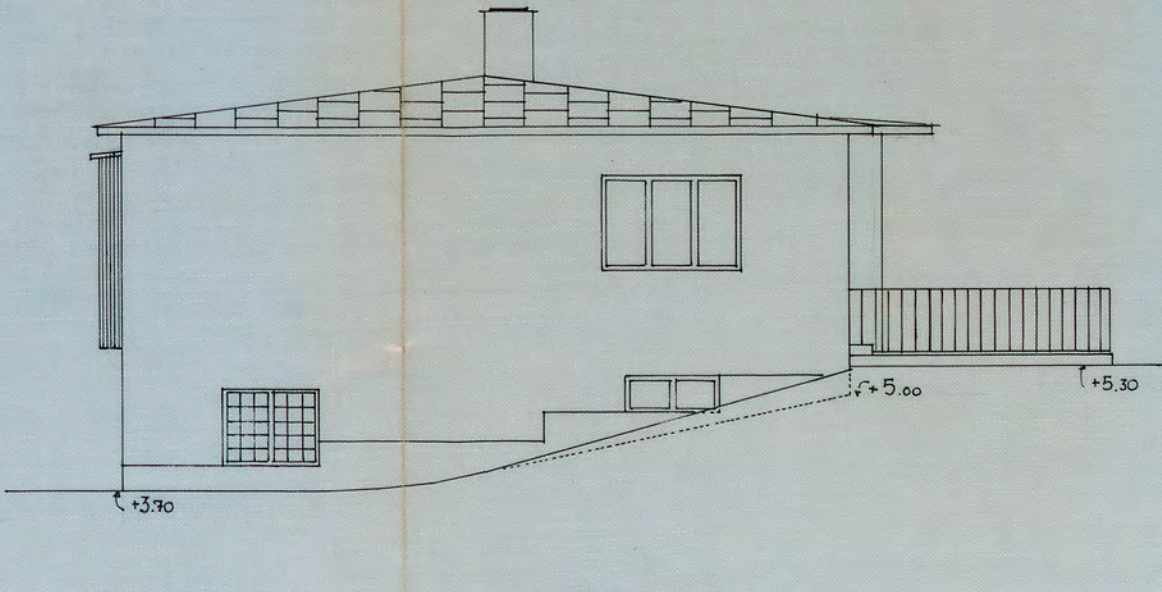

FASAD mot ÖSTER

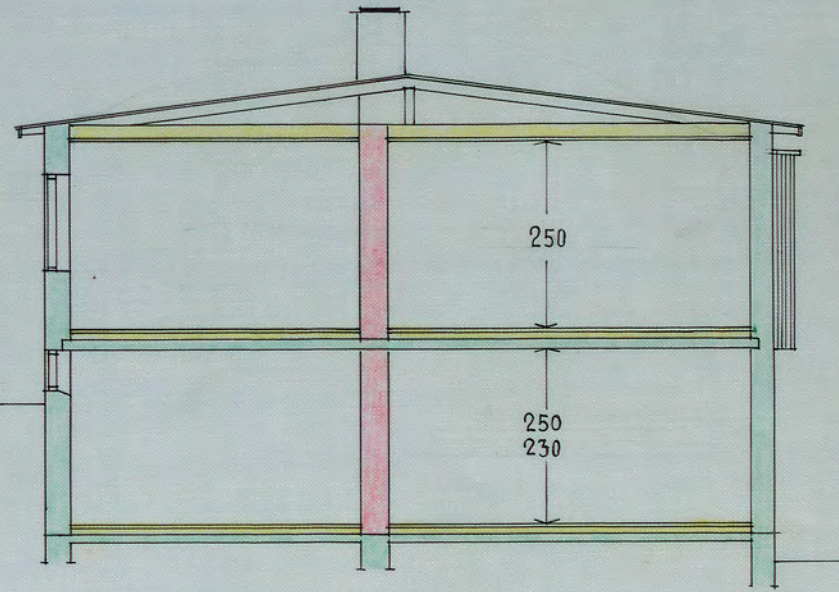

SEKTION

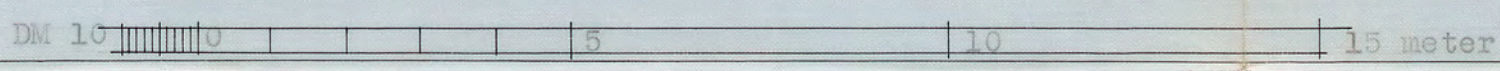

Stockholms stads fastighetskontor
Egnahemsbyrån

Edvin Engström

A140884