DÅLIG FÖRLAGA
65799
885

№ 275
1898

= Landbyska Verket =

B. A. DANELIUS' NYBYGGNAD
FASAD AT STUREPLAN
SPERLINGENS-BROKE-46

48

Likheten med den fastställda ritningen bestyrkes
Stockholm den 1 Sept. 1899
P. Hamm

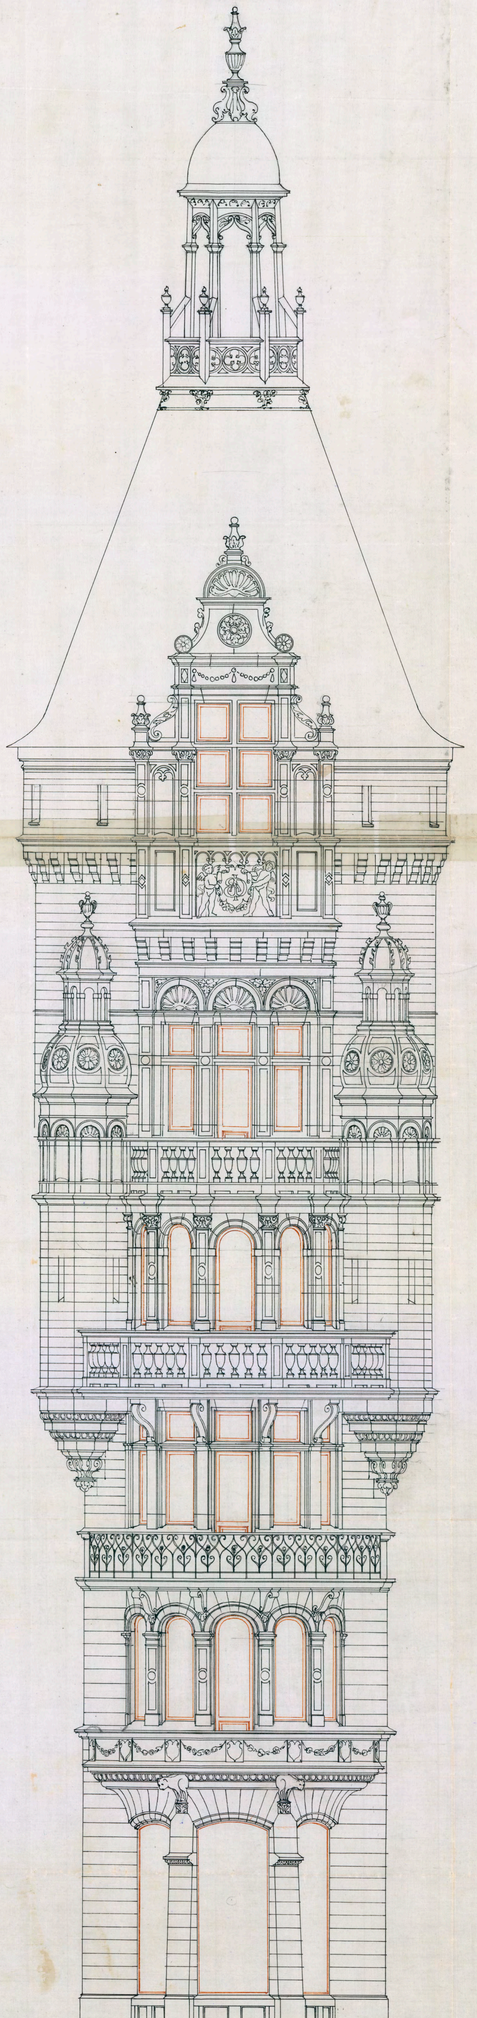

Lisk Josephson Sept 1899

DM 10 9 1 2 3 4 5 6 7 8 9 10 11 12 13 14 15 METER