N:o 275/1898

Ing. den 9 Juli 1898

876

= Landbyska Verket 1

RITNING TILL NYBYGGNAD
ÅTOMTEN N:o 48 KV. SPERLINGENSBACKE
TILLHÖRIG HERR B. A. DANELIUS

i enlighet med Kungl. Maj:ts nådiga resolution af den 12 Aug. 1898
Likheten med den fastställda ritningen bestyrkes.
Stockholm den 5 Okt. 1898
Kasper Salin

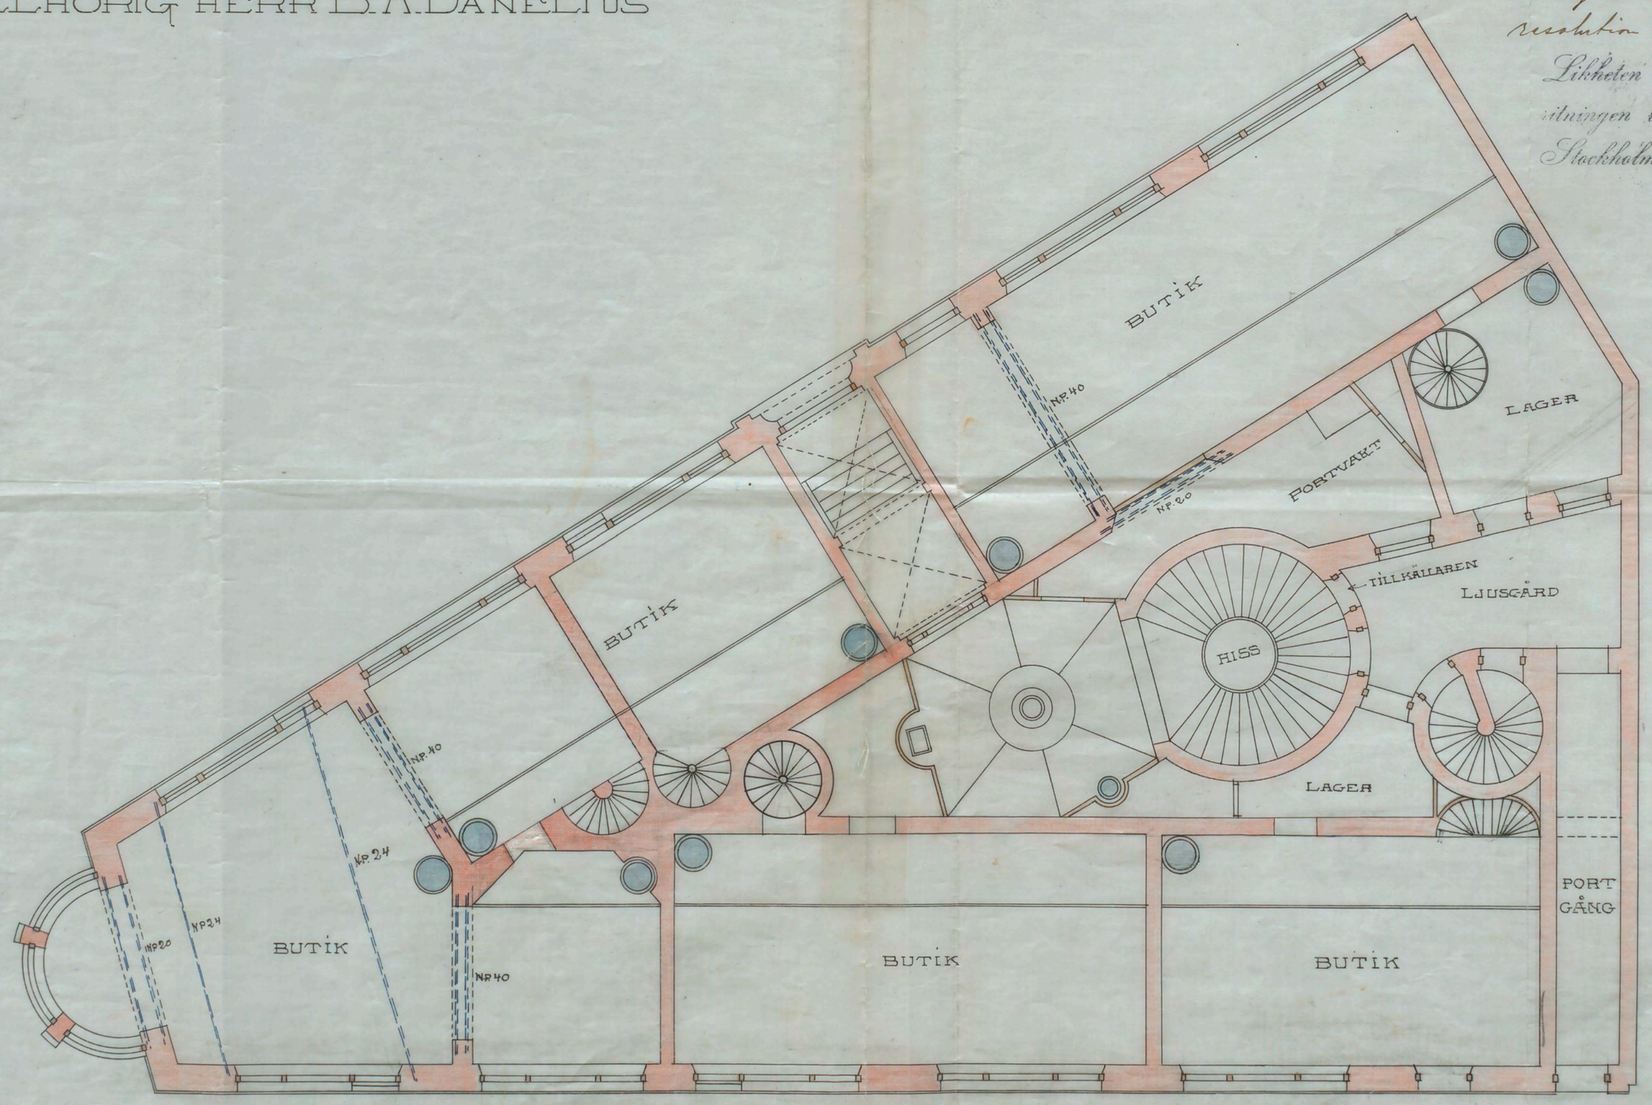


PLAN AF BOTTENVÅNINGEN

DM 10 0 1 2 3 4 5 6 7 8 9 10 15 20 25 30 METER

Erik Josephsen 1898

A 65799