



OBS! FÖNSTERPLACERING ENL. --- (STRECKAD) LINJE GÄLLER HUS 6
 (HELDAGEN) ÖVRIGA HUS

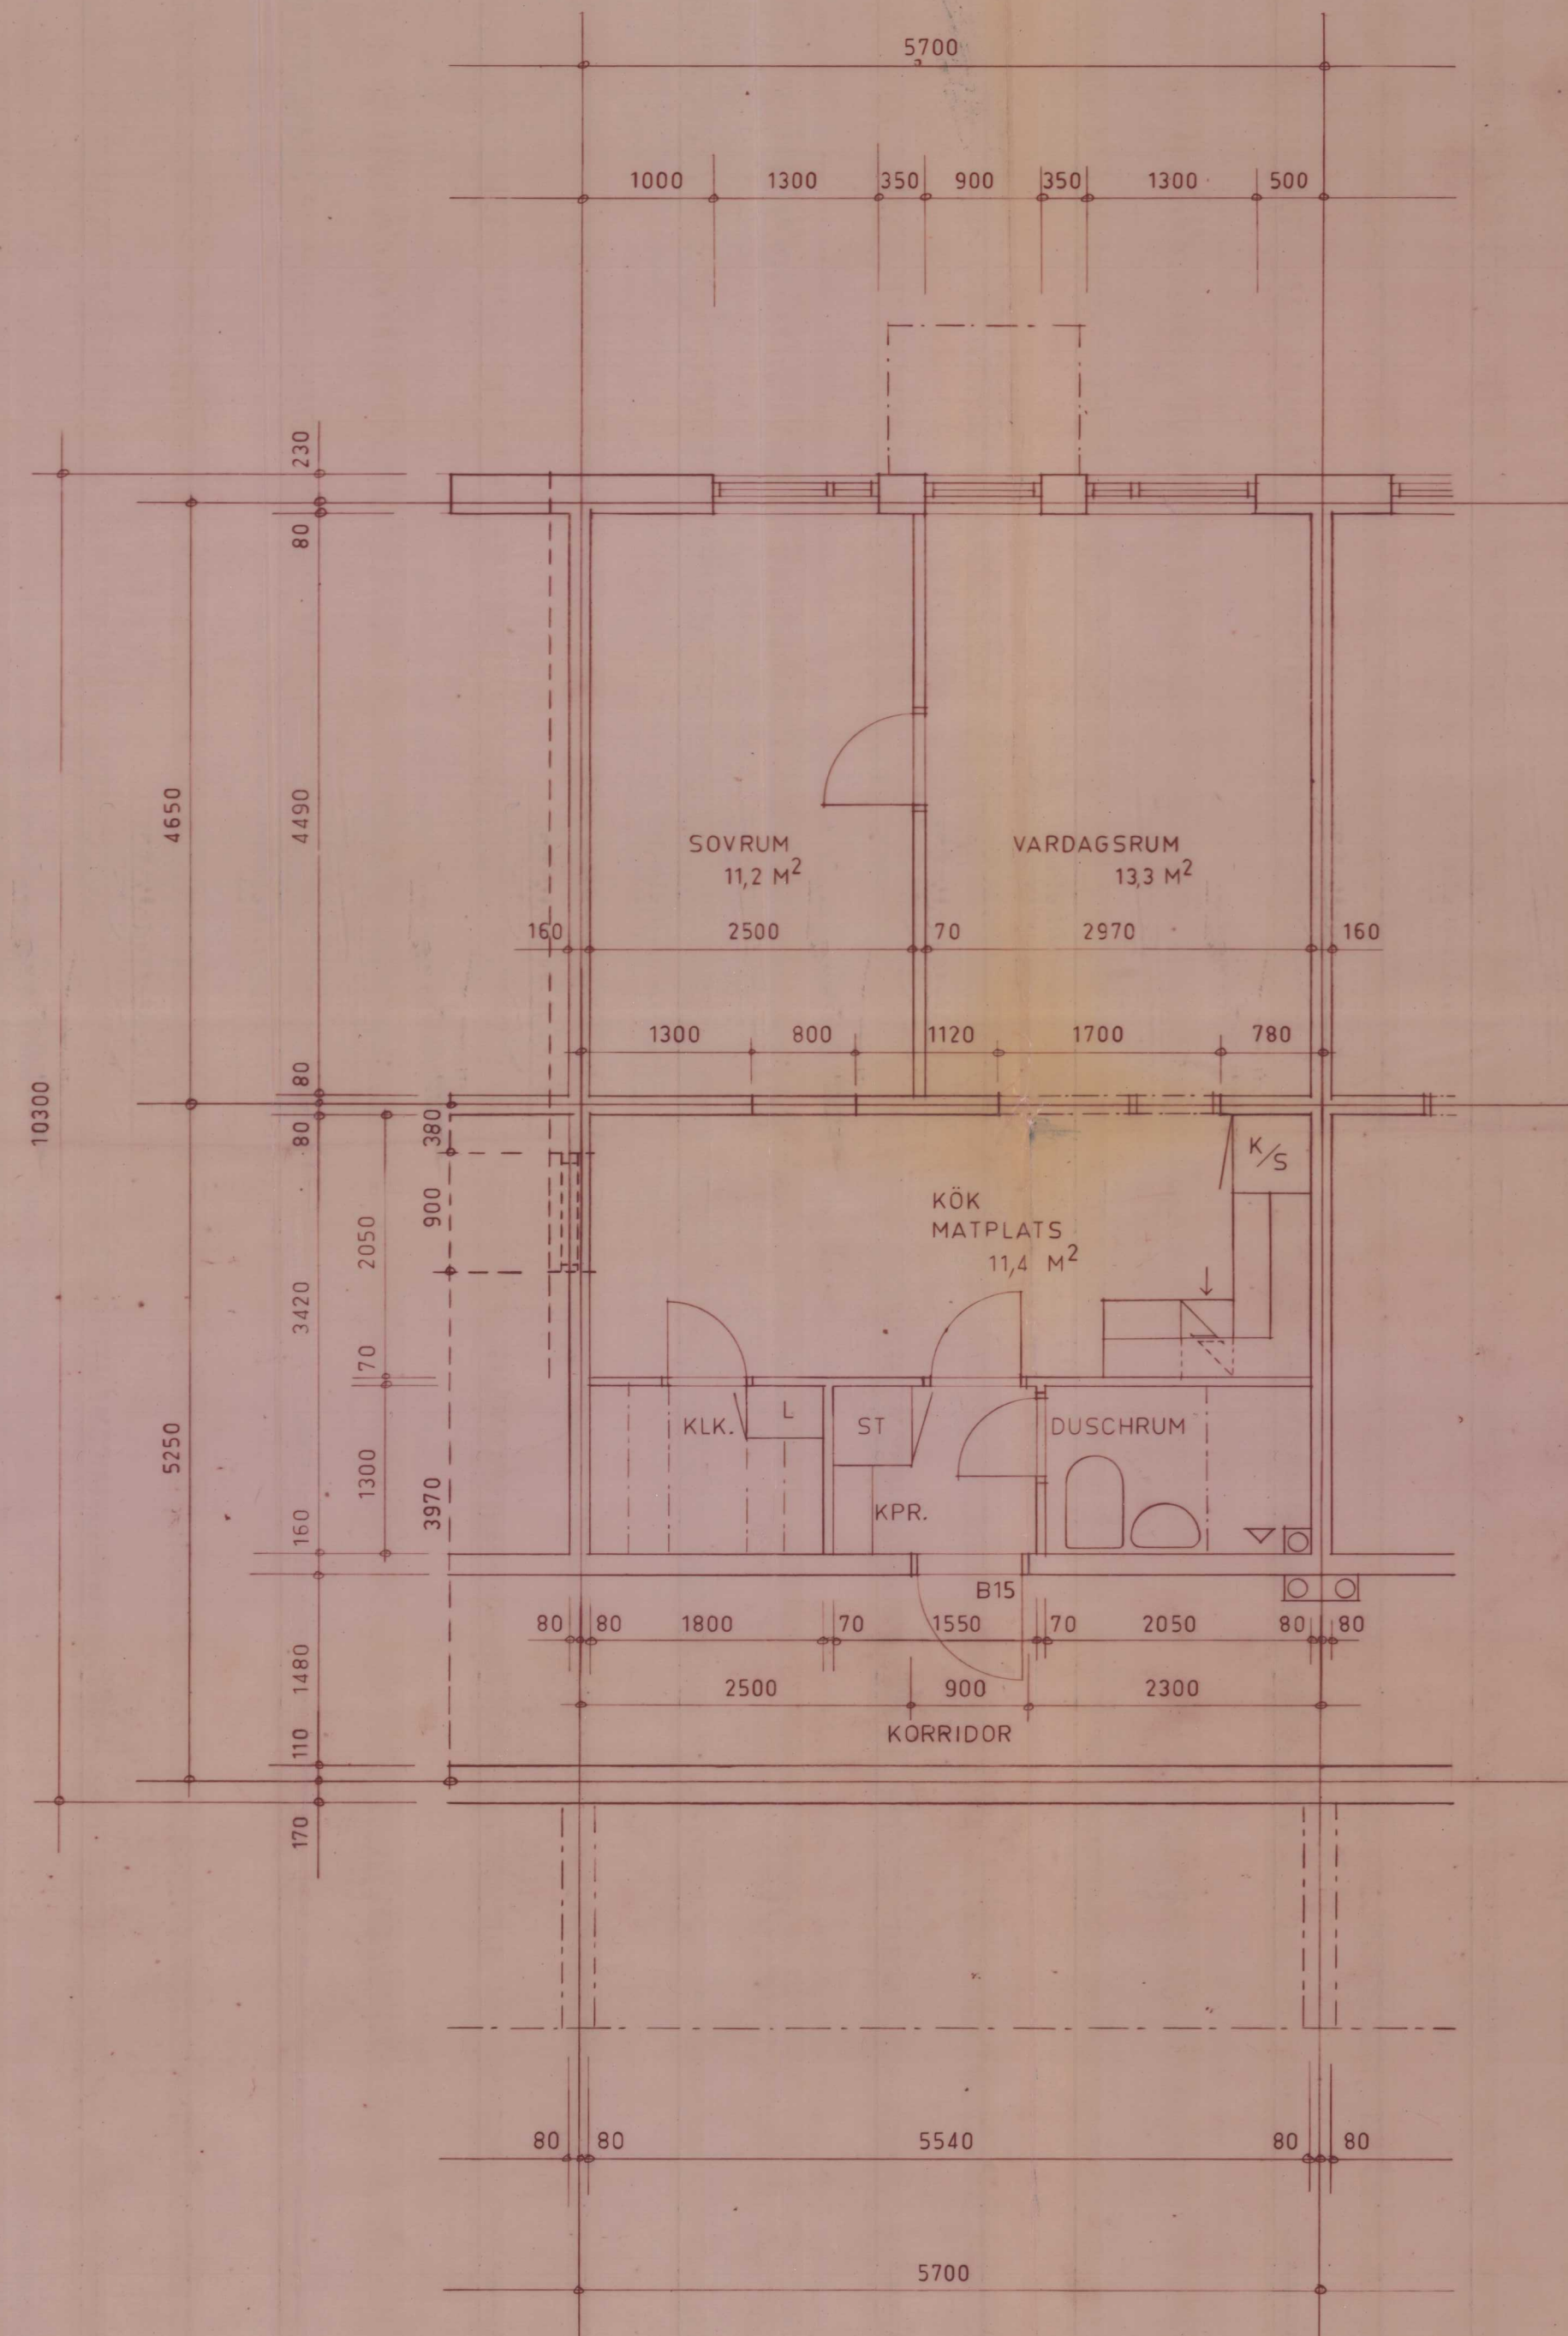


LÄGENHET B1v

LY=44,1 M²

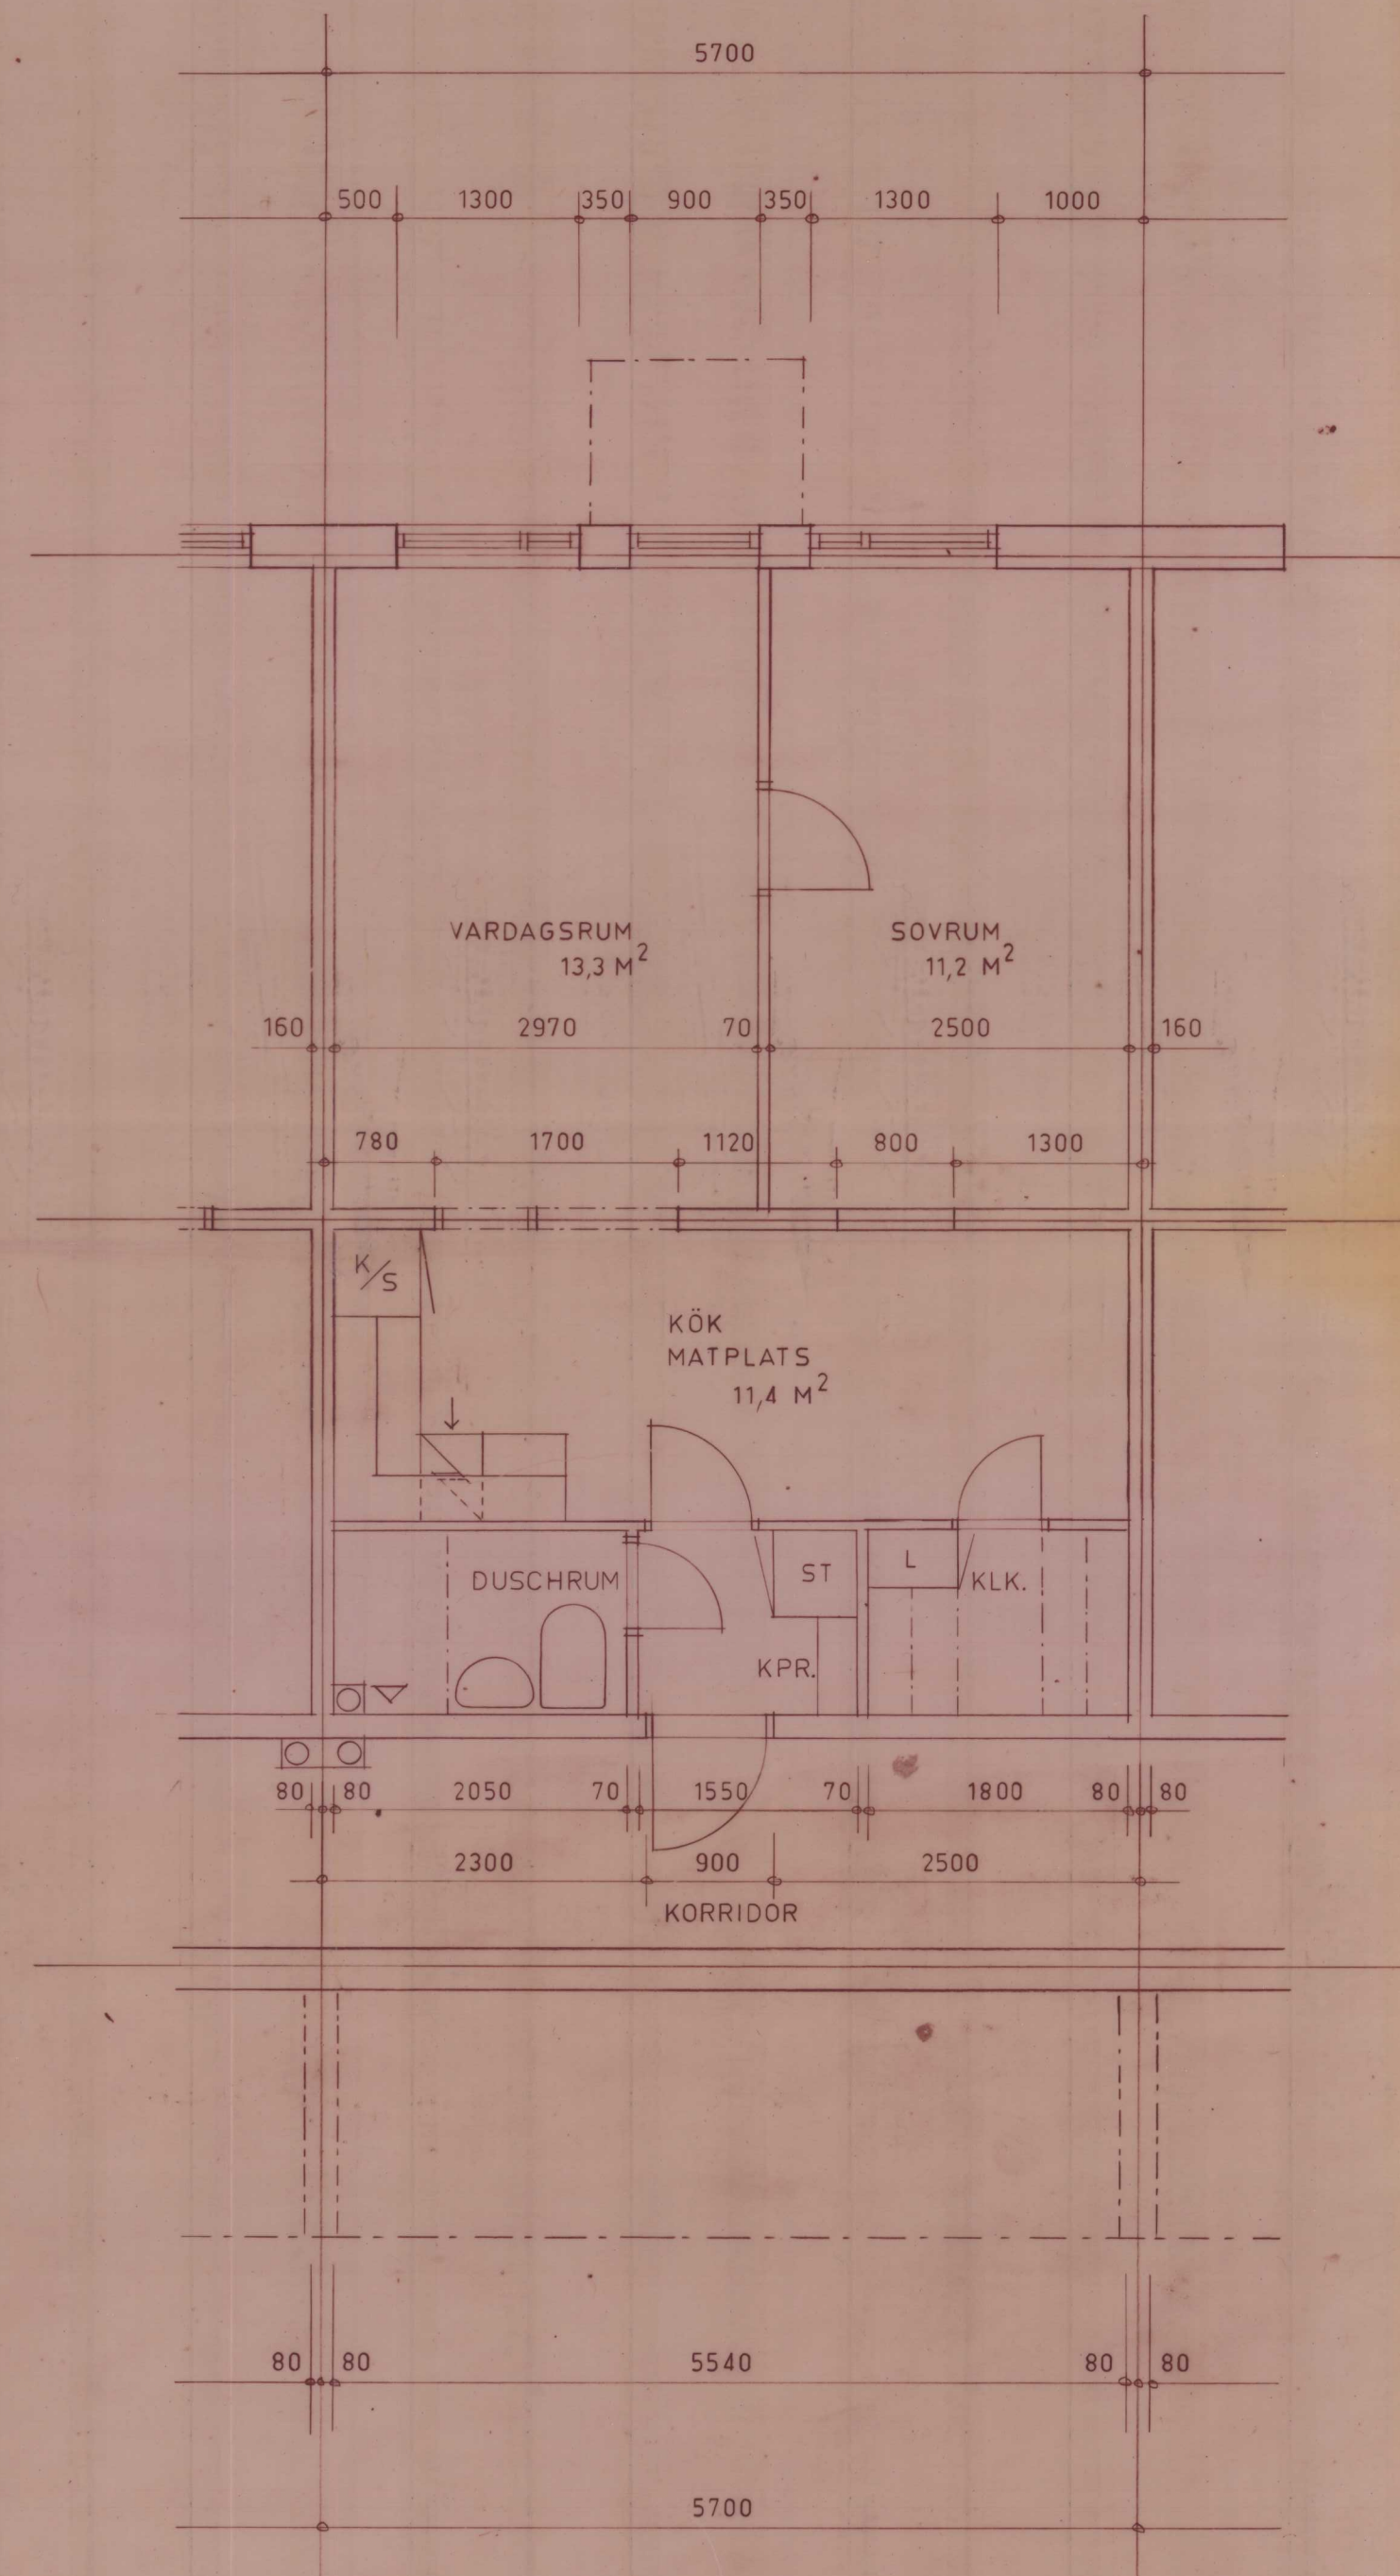

LÄGENHET B1h

LY=44,1 M²

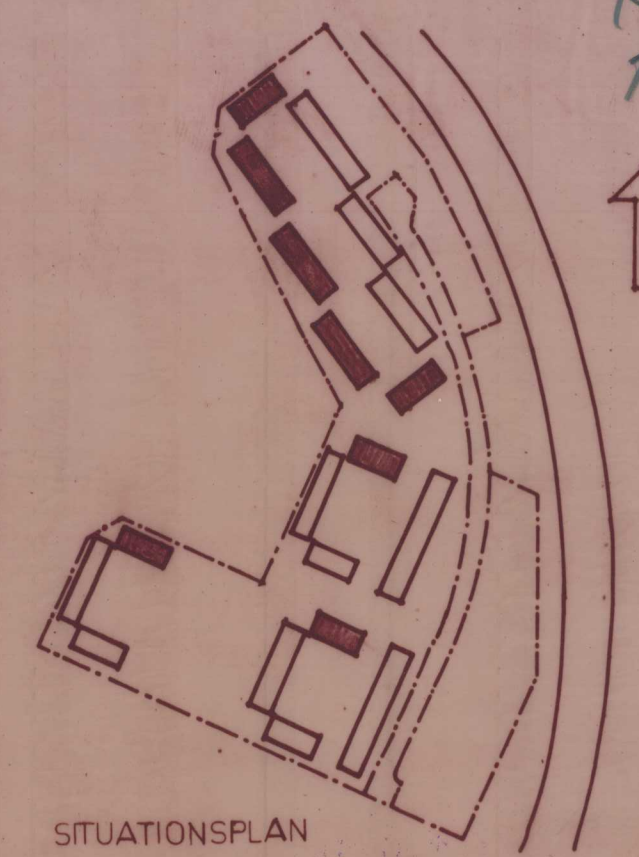

SITUATIONSPLAN

UPPLYSNINGAR

- ALLA MÄTT I MM.
- MÄTT AVSER SYSTEMLINJER RESP. FÄRDIGT LIV

Av Stockholms stads byggnadsnämnd för att visa att den med denna tillståndsgivning godkända byggnaden inte skadar eller förvärrar någon annan byggnads eller naturvärde, eller om den på annat sätt kan anses vara till fördel för någon annan byggnad eller naturvärde.
 Stockholm den 8/9/69

GRÄNSKNINGSBYRÅ
 INKOM 4 SEP 1969

Stockholms stads byggnadsnämnd
 Granskad Byggnadslov meddelat den 8/9/69
 L. Goldschmidt

STADSBYGGNADSKONTORET
 Den 8/9/69
 9 SEP 1969

- b 1 FÖNSTER TILLKOMMER KÅ 29.8.69
- a 2 TILLKOMMER 1ST L 1ST. VAGG + DÖRR VID KPR. KÅ 21.8.69

REV. ANT. REVIDERINGEN AVSER SIGN. DATUM

BYGGNADSLOVSRITNING

KV KVARNTULLEN
 RINKEBY STOCKHOLM

LÄGENHET TYP B1

BYGGHERR:
 STIFTELSEN STOCKHOLMS STUDENTBOSTÄDER
 KORSBARSVAGEN 2, BOX 903 114 89 STOCKHOLM TEL. 15 03 40
 TOTALENTREPRENÖR:
 JOHN MATTSSON BYGGNADS AB
 SENGELGATAN 1, BOX 401 43 109 43 STOCKHOLM TEL. 22 00 80
 KONSULTER:
 A HANS BORGSTROM ARKITEKTKONTOR AB
 VALLINGAT 15 111 24 STOCKHOLM TEL. 23 11 85
 K KJESSLER & MANNERSTRÄLE AB
 VÄSTAVAGEN 13, BOX 9718 102 52 STOCKHOLM TEL. 22 42 00
 S A-SYSTEM BYGGELEMENT AB
 NYBROGAT 59, BOX 5125 102 43 STOCKHOLM TEL. 63 03 25
 T AXEL TIDERMARCK TRADGÅRDSARK FSTL
 ALVIKSVÄG 123 161 38 BROMMA TEL. 26 94 88

ARB.NR. RITAD DATUM 1.7.1969
 VS KÅ 7/10/1969
 SKALA KONSULT RITN.NR. REV. b
 1:50 A G-212

462729