



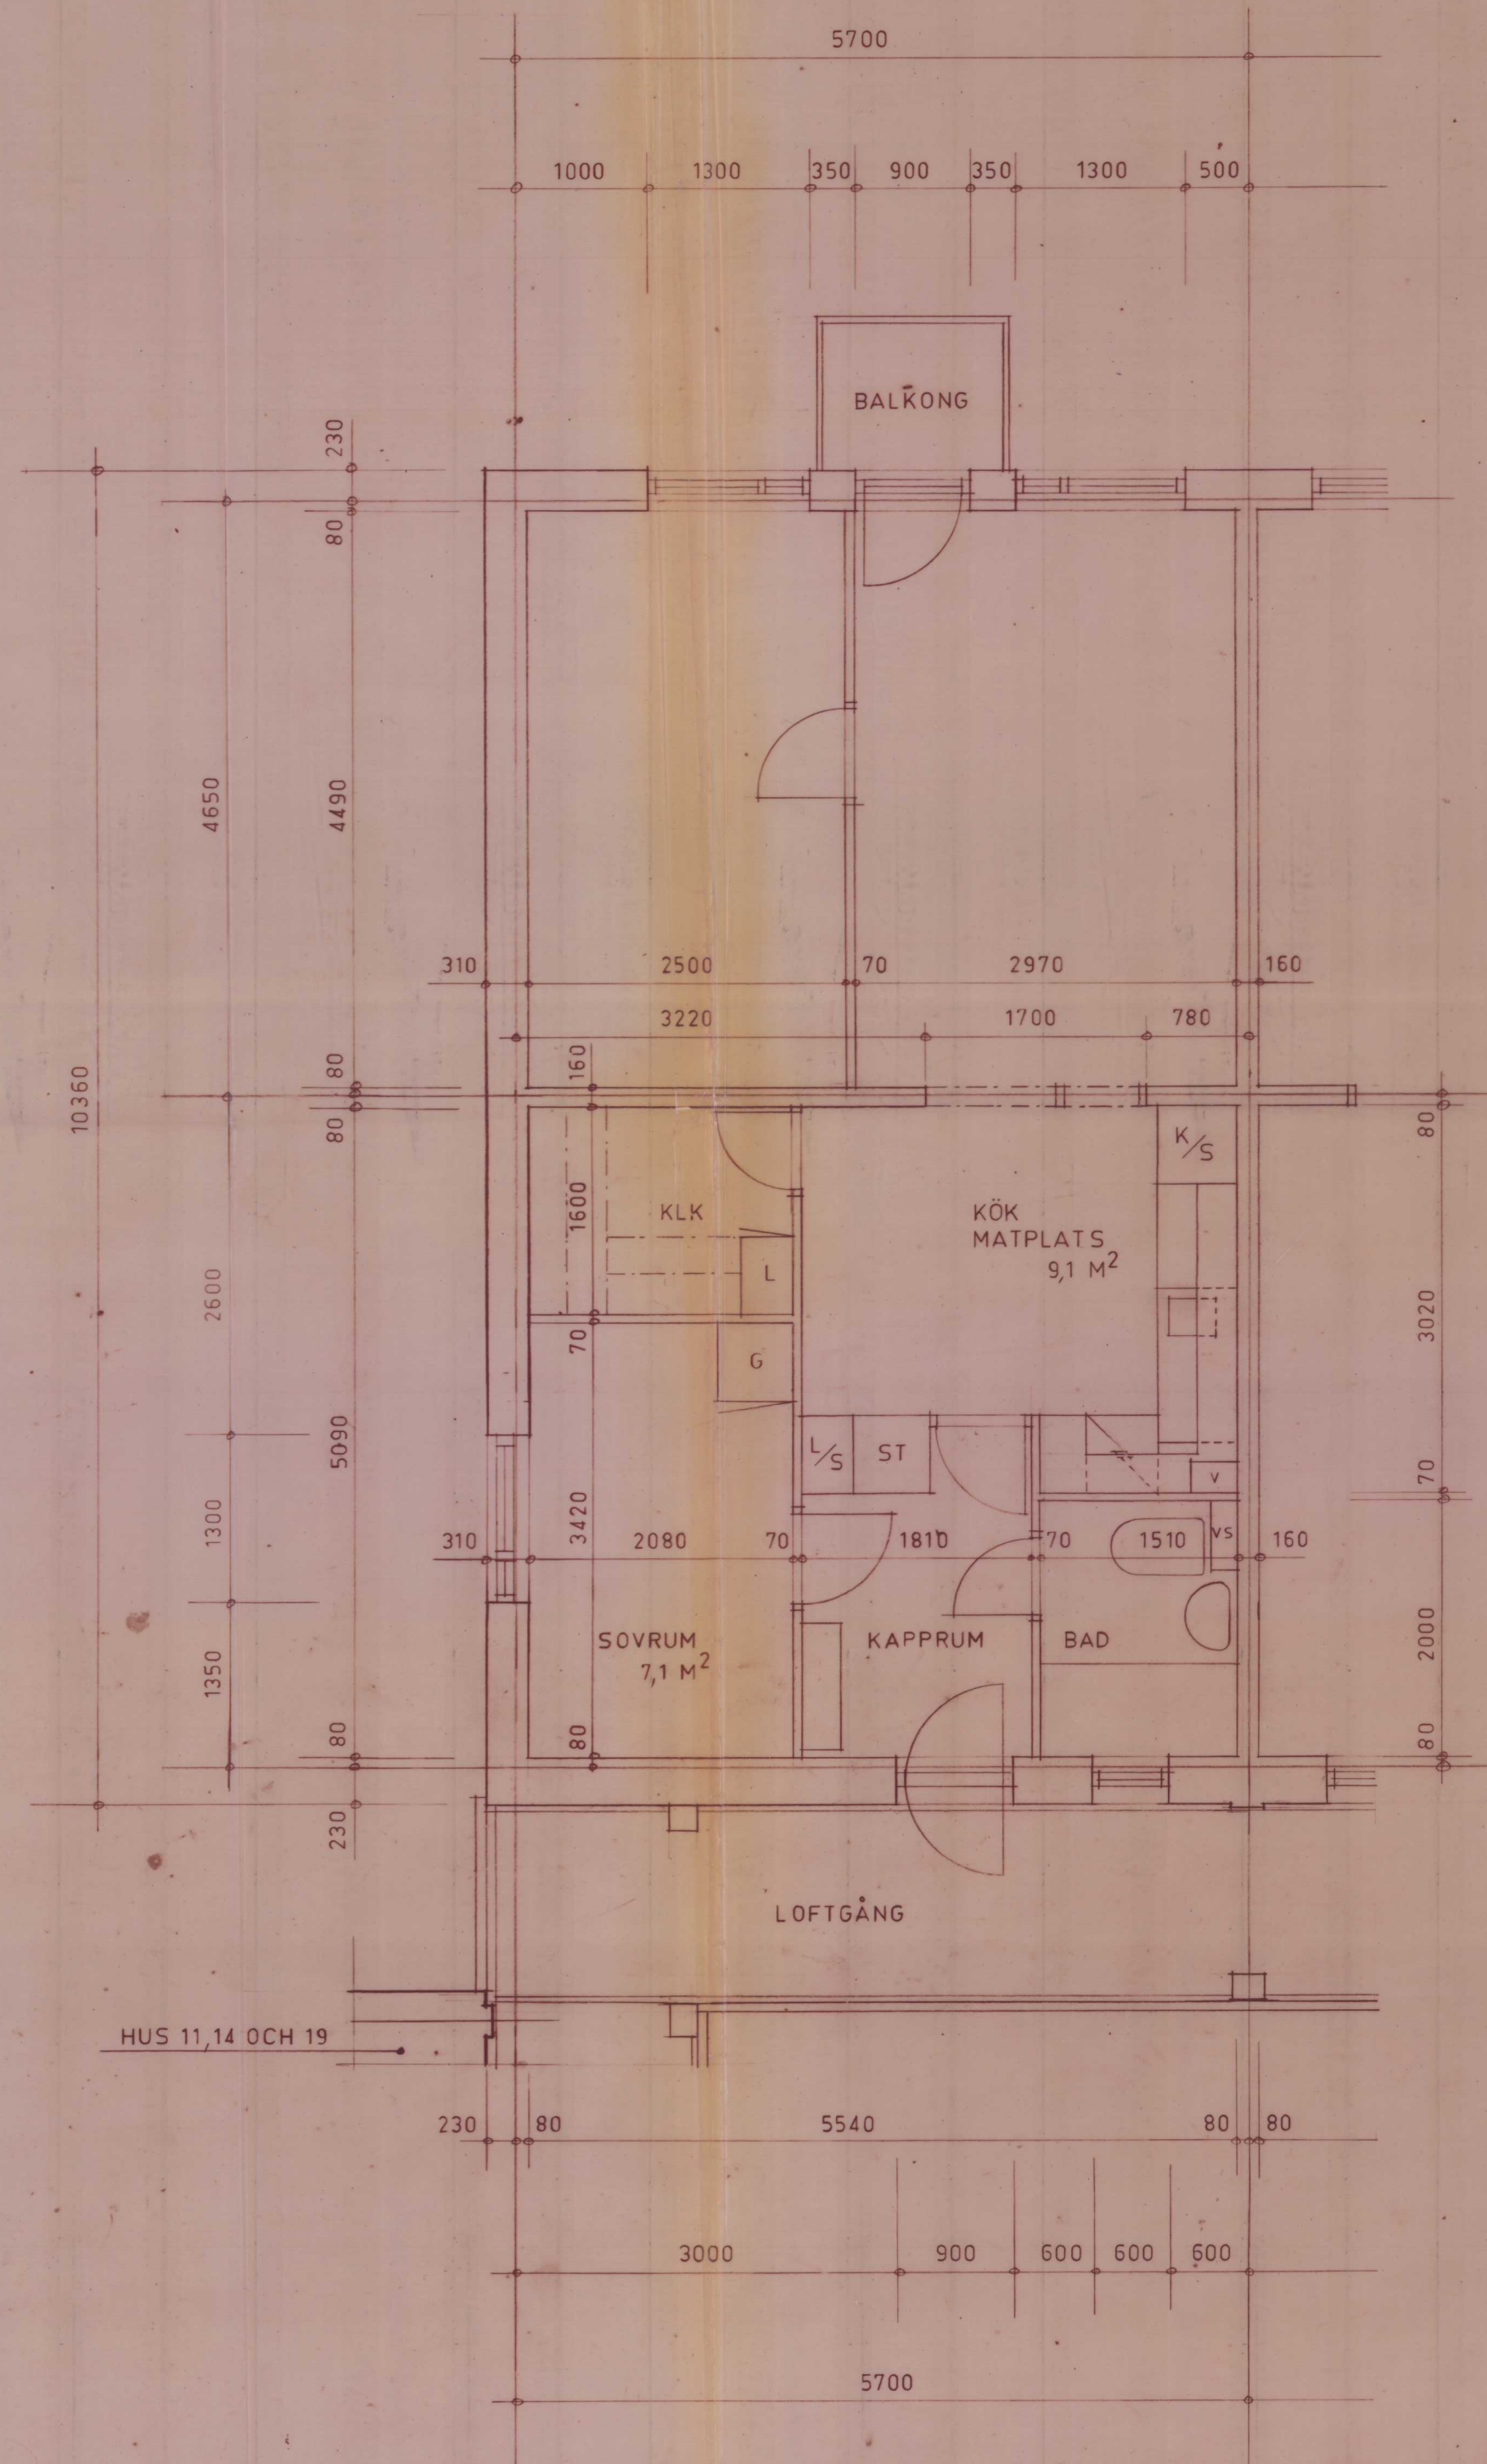

LÄGENHET A2v


LY=53,4 M²

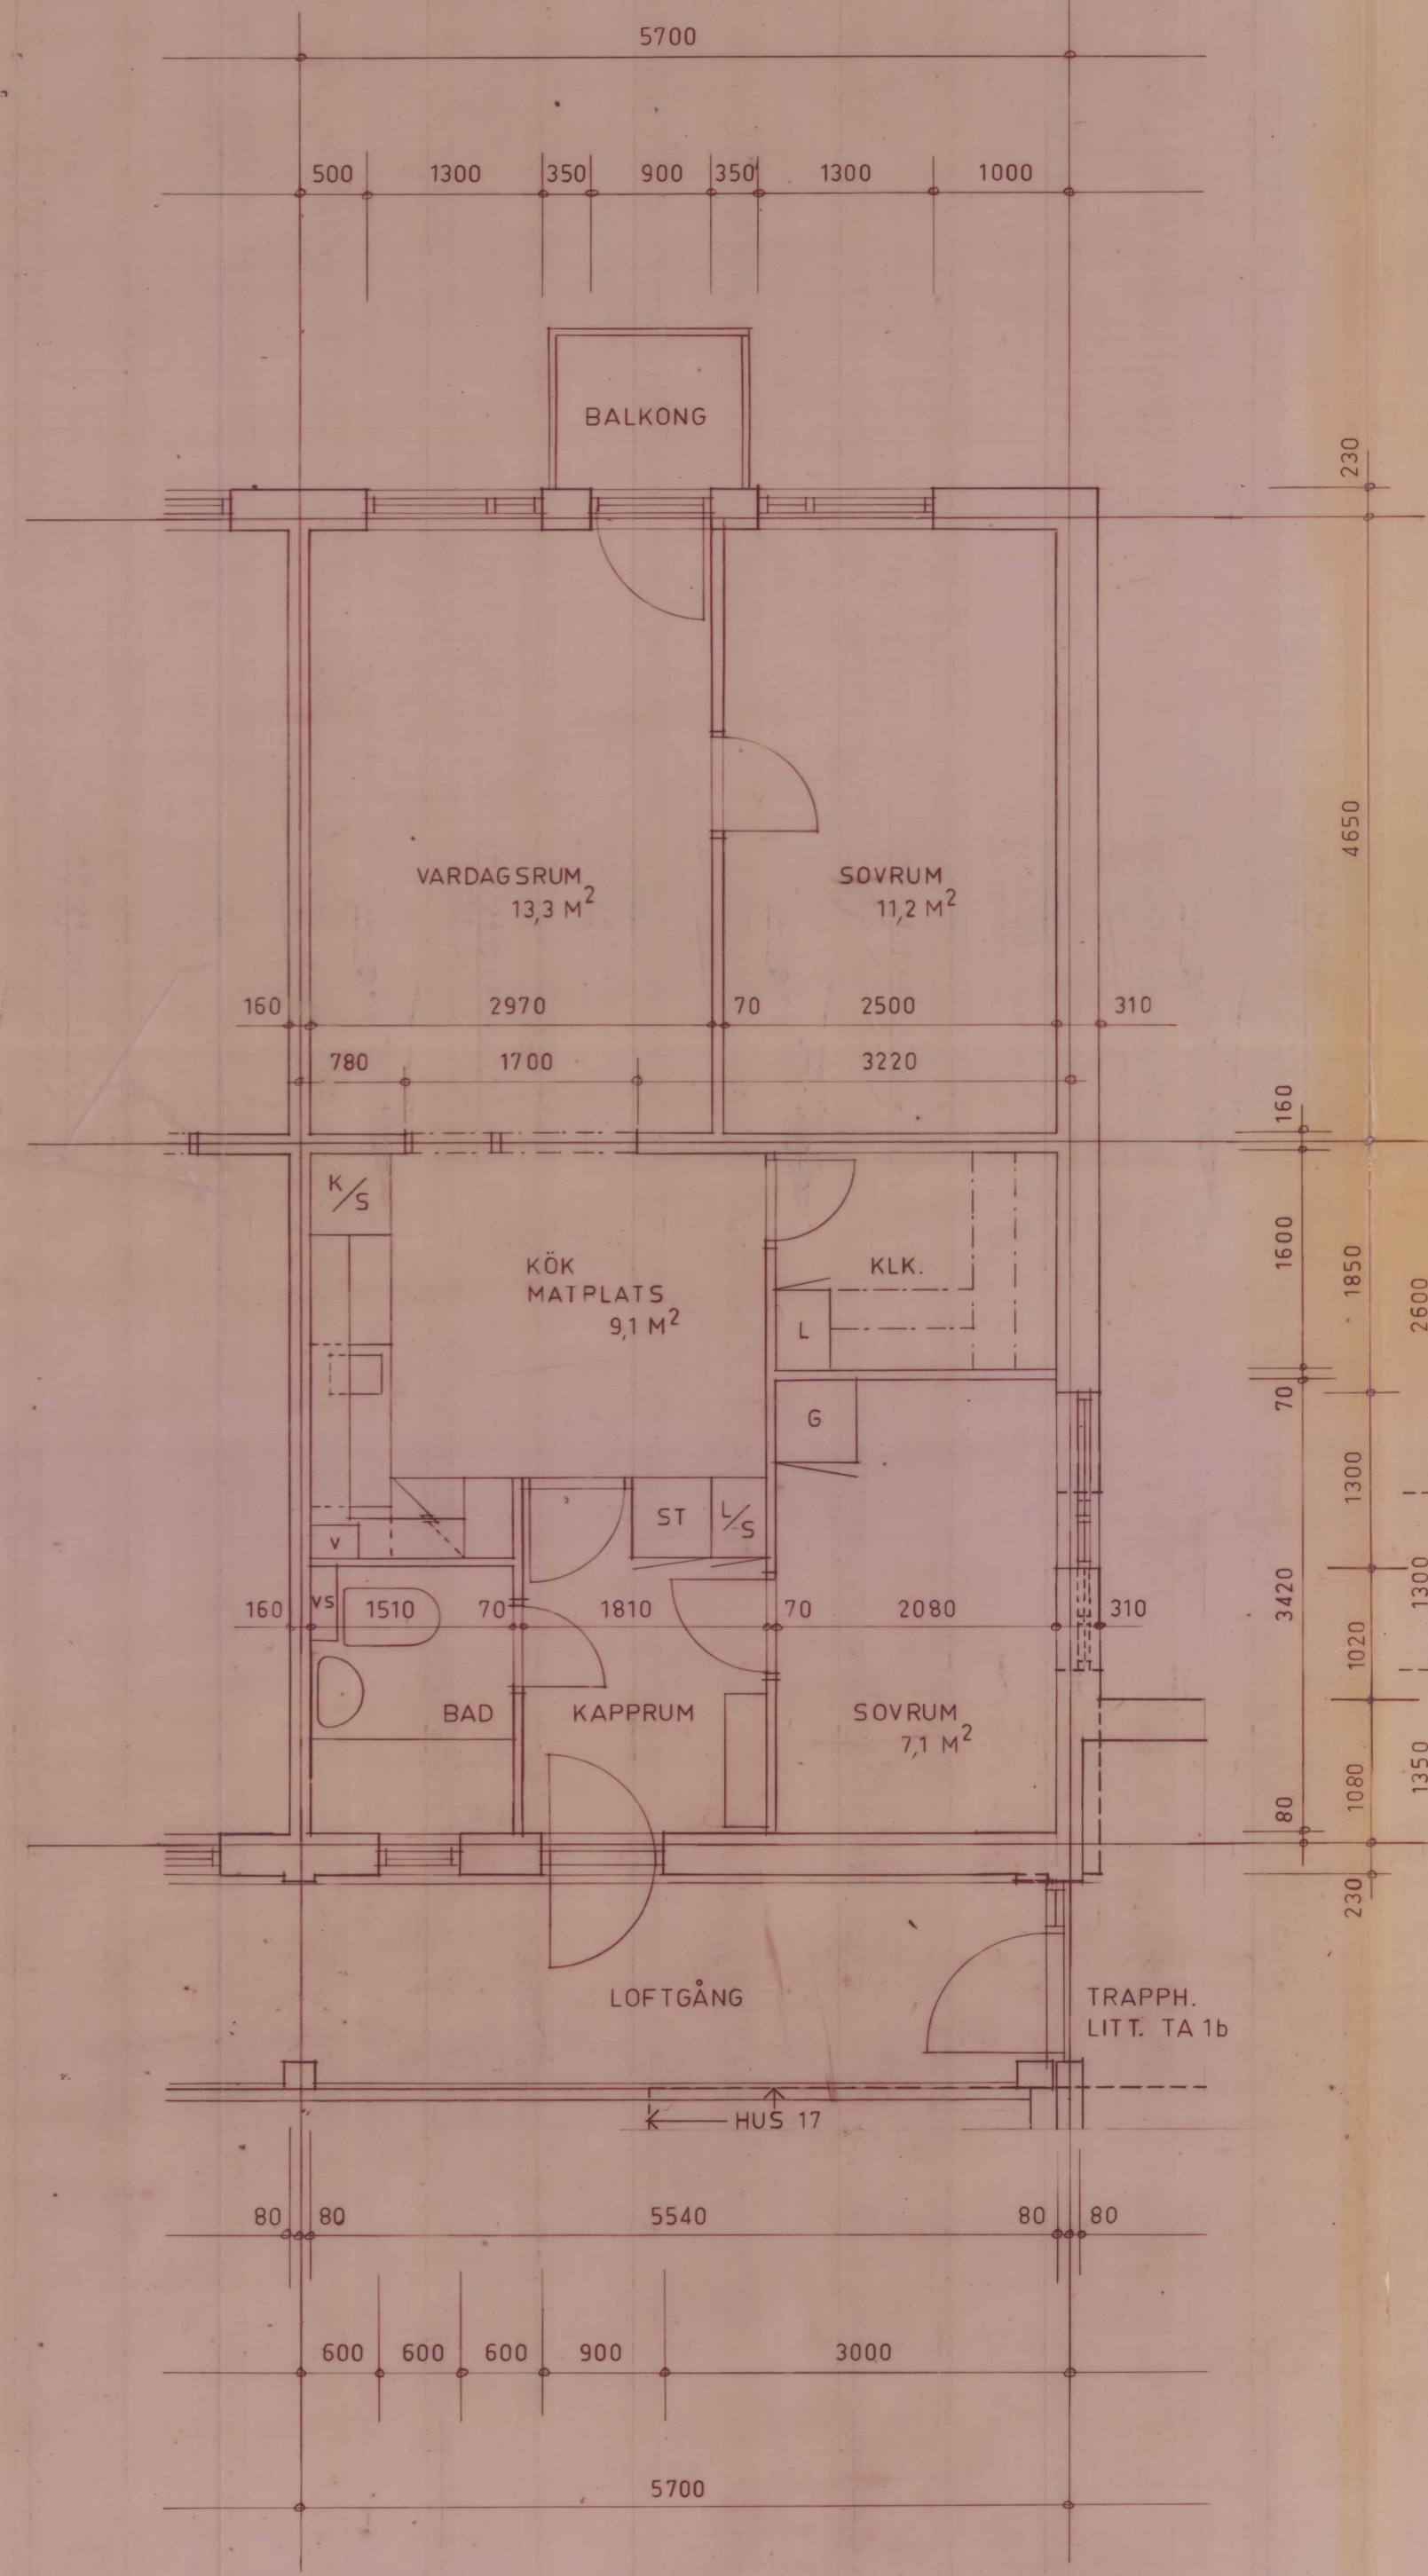

LÄGENHET A2h

LY=53,4 M²

OBS! FÖNSTERPLACERING ENL. (HELDAGEN) LINJE GÄLLER HUS 1
 --- (STRECKAD) --- 18

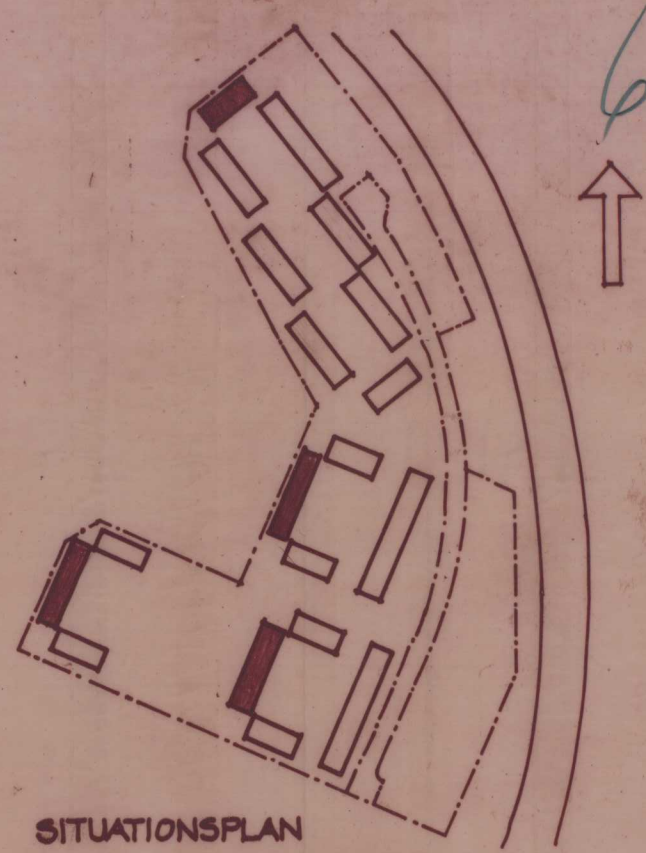

UPPLYSNINGAR
 • ALLA MÄTT I MM.
 • MÄTT AVSER SYSTEMLINJER RESP.
 FÄRDIGT LIV

Av Stockholms stads byggnadsnämnd fördes 6.1
 och 6.2 till stadsbyggnadskontoret för
 beslut. Använda det skapade ritningsmaterialet
 enligt godkännande underlättas för byggnadsnämnden
 för beslut. Beslutet gäller för byggnadsnämnden.
 Stockholm den 8/9 1969. Enligt uppdrag.
 K. Grönlund

Stockholms stads byggnadsnämnd 4 SEP 1969
 Granskad Byggnadslov meddelad den 3/11 1969
 18 L. Grönlund

STADSBYGGNADSKONTORET
 Dnr. 182/69
 19 SEP 1969

c	2	FÖNSTER FLYTTAS	KÅ	29.8.69
b	2	FÖNSTER FLYTTAS	KÅ	21.8.69
d		KOMPL. TEXT	KÅ	31.7.69

REV.	ANT.	REVIDERINGEN AVSER	SIGN.	DATUM
------	------	--------------------	-------	-------

BYGGNADSLOVS-RITNING

KV KVARNTULLEN
 RINKEBY STOCKHOLM

LÄGENHET. TYP A2v, A2h

ANS.NR. RITAD. DATUM 1.7.1969
 VS KÅ 18/9/69
 SKALA. KONST. RITN.NR. REV. C

1:50 A G:211 C

BYGGHERR
 STIFTELSEN STOCKHOLMS STUDENTBOSTÄDER
 KORSBARSVAGEN 2, BOX 5903 114 89 STOCKHOLM TEL. 15 03 40
 TOTALENTREPRENÖR
 JOHN MATSSON BYGGNADS AB
 BERGSGATAN 1, BOX 461 43 103 43 STOCKHOLM TEL. 22 50 80
 KONSULTER
 A HANS BORGSTROM ARKITEKTKONTOR AB
 VÄLLINGAT 15 111 24 STOCKHOLM TEL. 23 11 85
 K KJESSLER & MÄNNERSTRÄLE AB
 VÄSTVÄGEN 73, BOX 9735 105 55 STOCKHOLM TEL. 24 42 00
 S A-SYSTEM BYGGELEMENT AB
 NYBROGAT 58, BOX 5125 102 43 STOCKHOLM TEL. 63 03 25
 T AXEL TIDERMARK TRÄDGÅRDSARK FSTL
 ALVINGVÄG 123 161 38 BROMMA TEL. 26 94 88

V
 VS
 E

A-62729