

N^o 275/1898


Jug. 9 Juli

Jug. den 9 Juli 1898


879

=Landbyiska Verket /
RITNING TILL NYBYGGNAD
Å TOMTEN N^o 48 KV. SPERLINGENSBÄCKE
TILLHÖRIG HERR B. A. DANIELIUS

i enlighet med Kungl. Maj:ts arådiga
resolution af den 12 Aug. 1898
Likheten med den fastställda
ritningen bestyrkes.
Stockholm den 5 Okt. 1898.
Karpentaren.

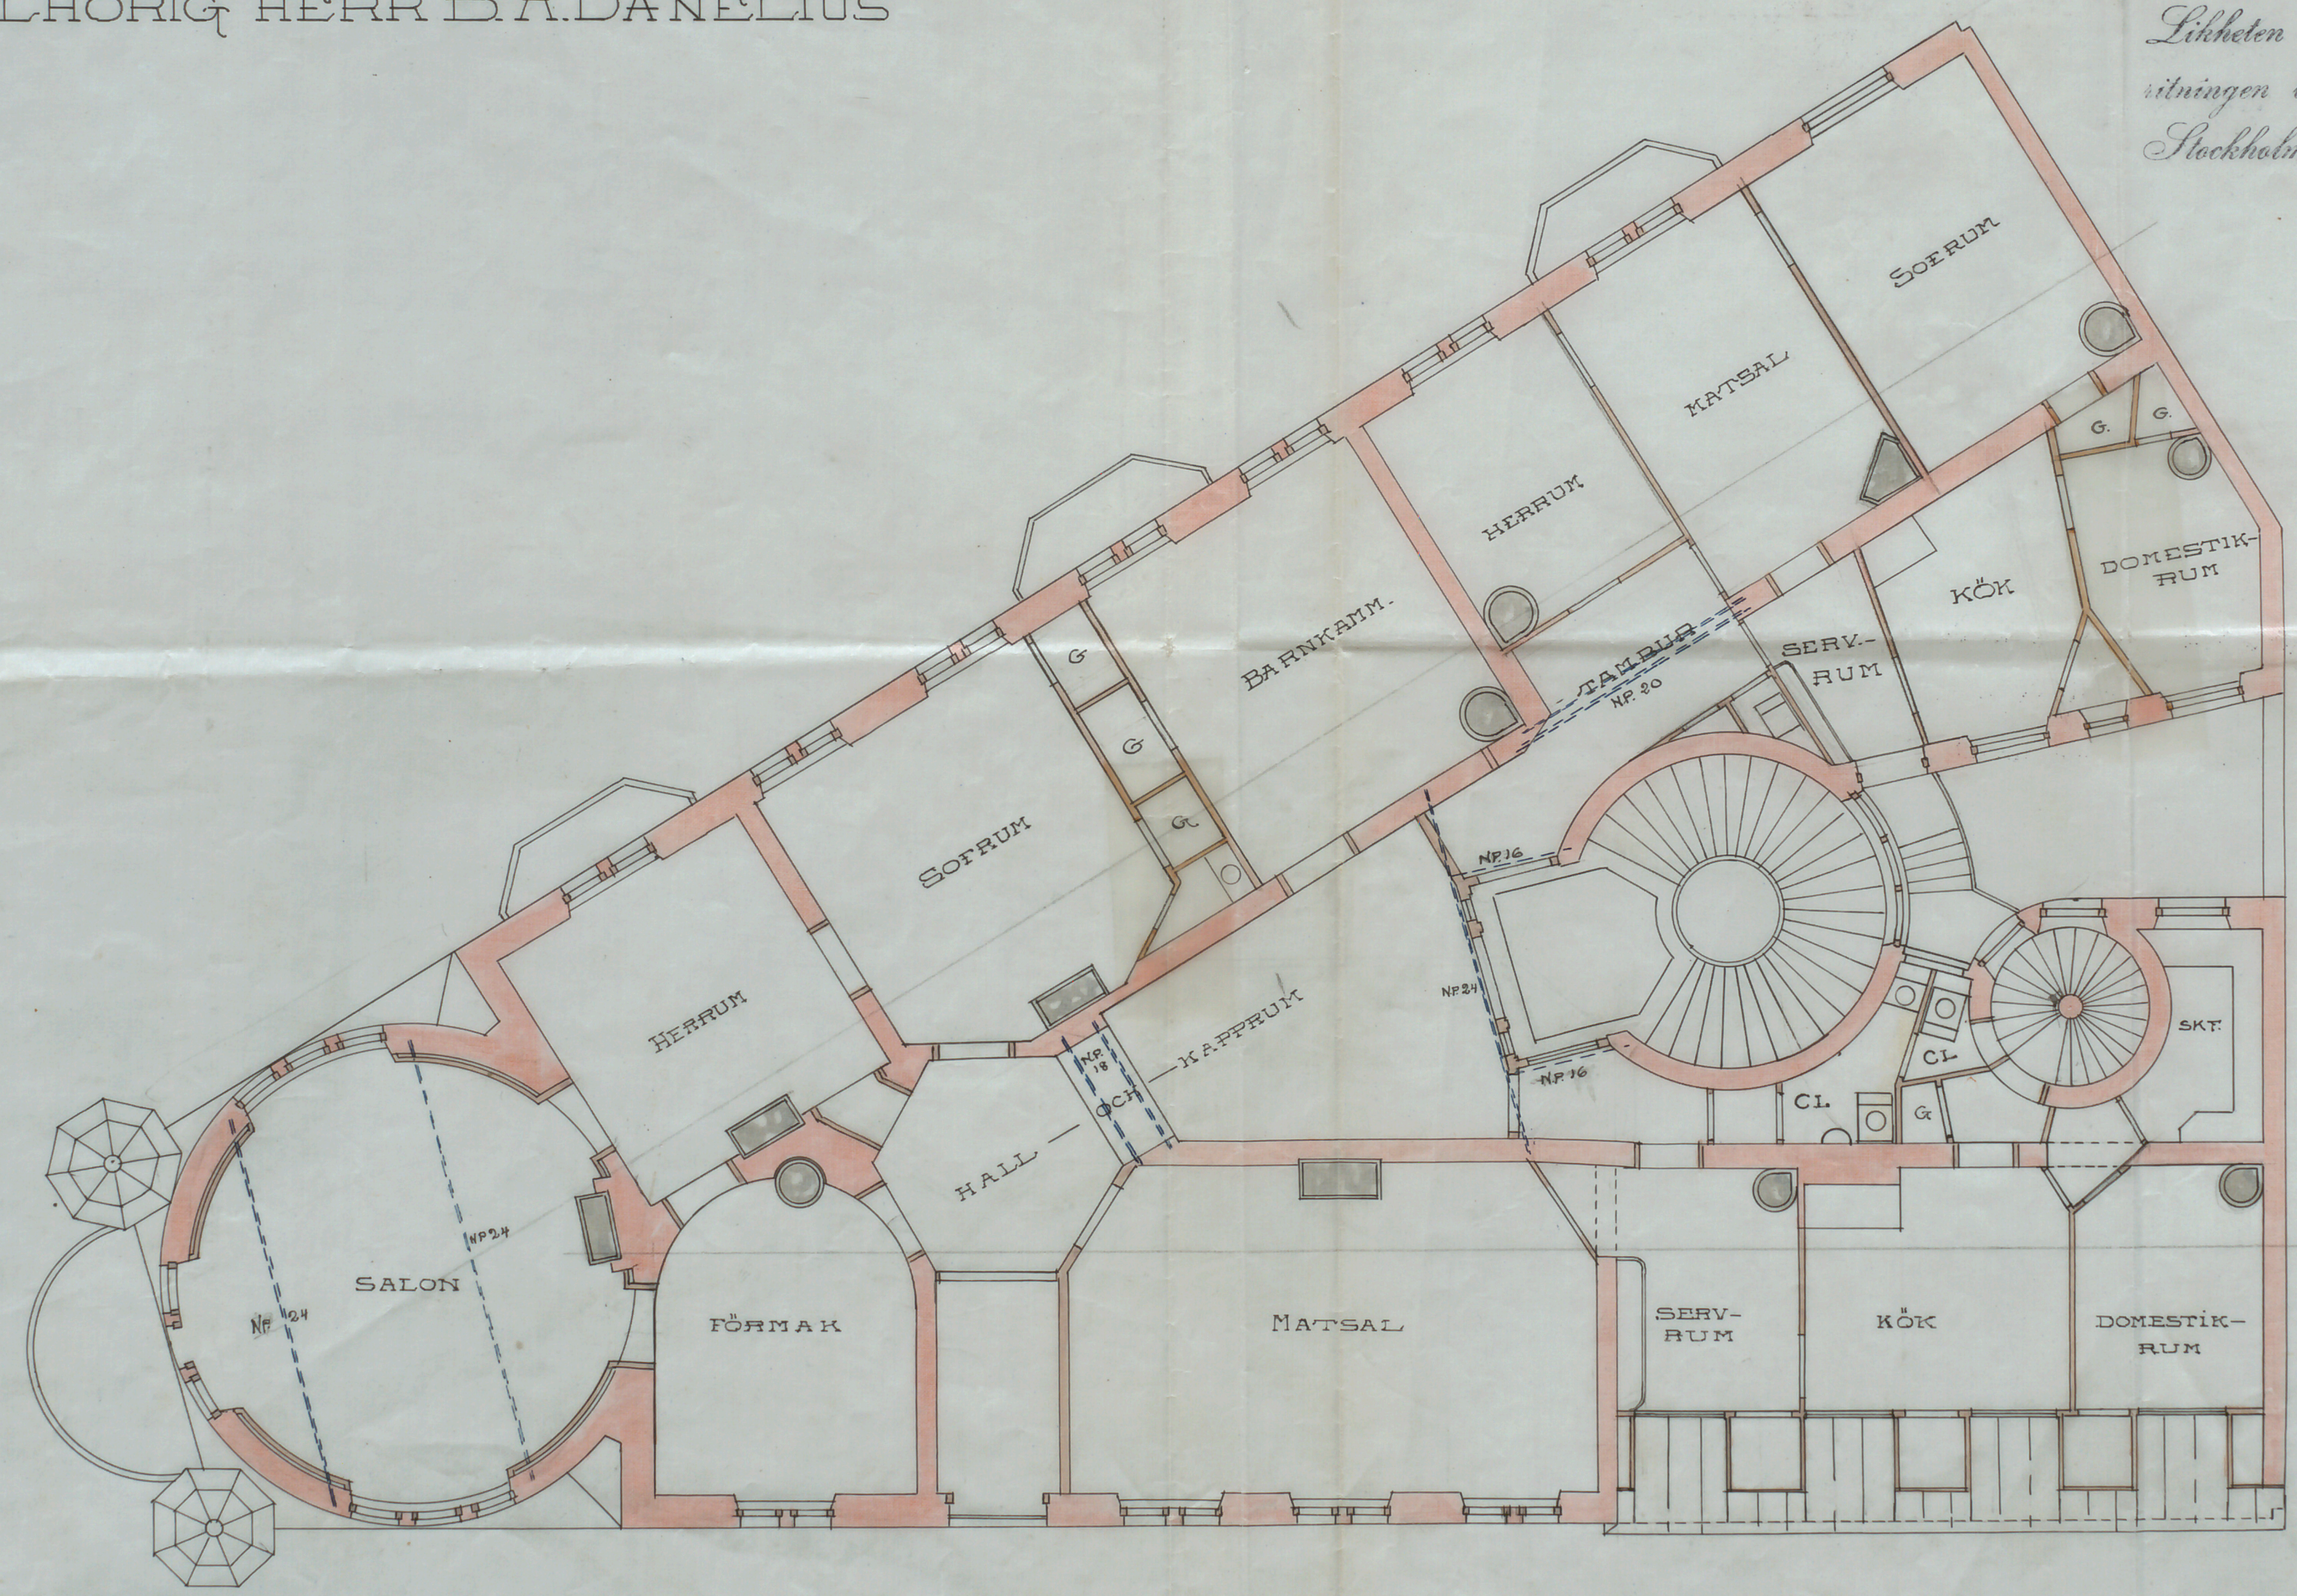

PLAN AF VÅN. 4. TRUPP

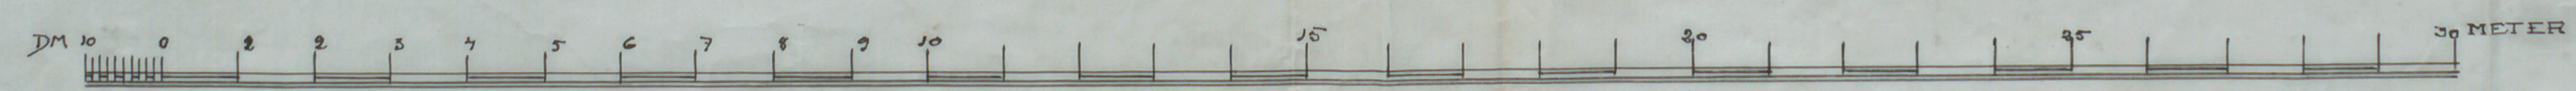

Rick Josephson 1898
A 65799