

18
1908

8091
8091
Bij 24/3


3977

Glaven 4/6

:RITNING TIL SJUKHUSBYGGNAD.
:I STADSHAGEN.
:Å AF STADSFULMÄKTIGE ANVISAD TOMT A-B-C-D-E.

Likheten med den fastställda
riten gen bestyrkes.
Stockholm den 24 Mars 1909.
J. Bagge
P.H.

FASAD MOT ÖSTER.

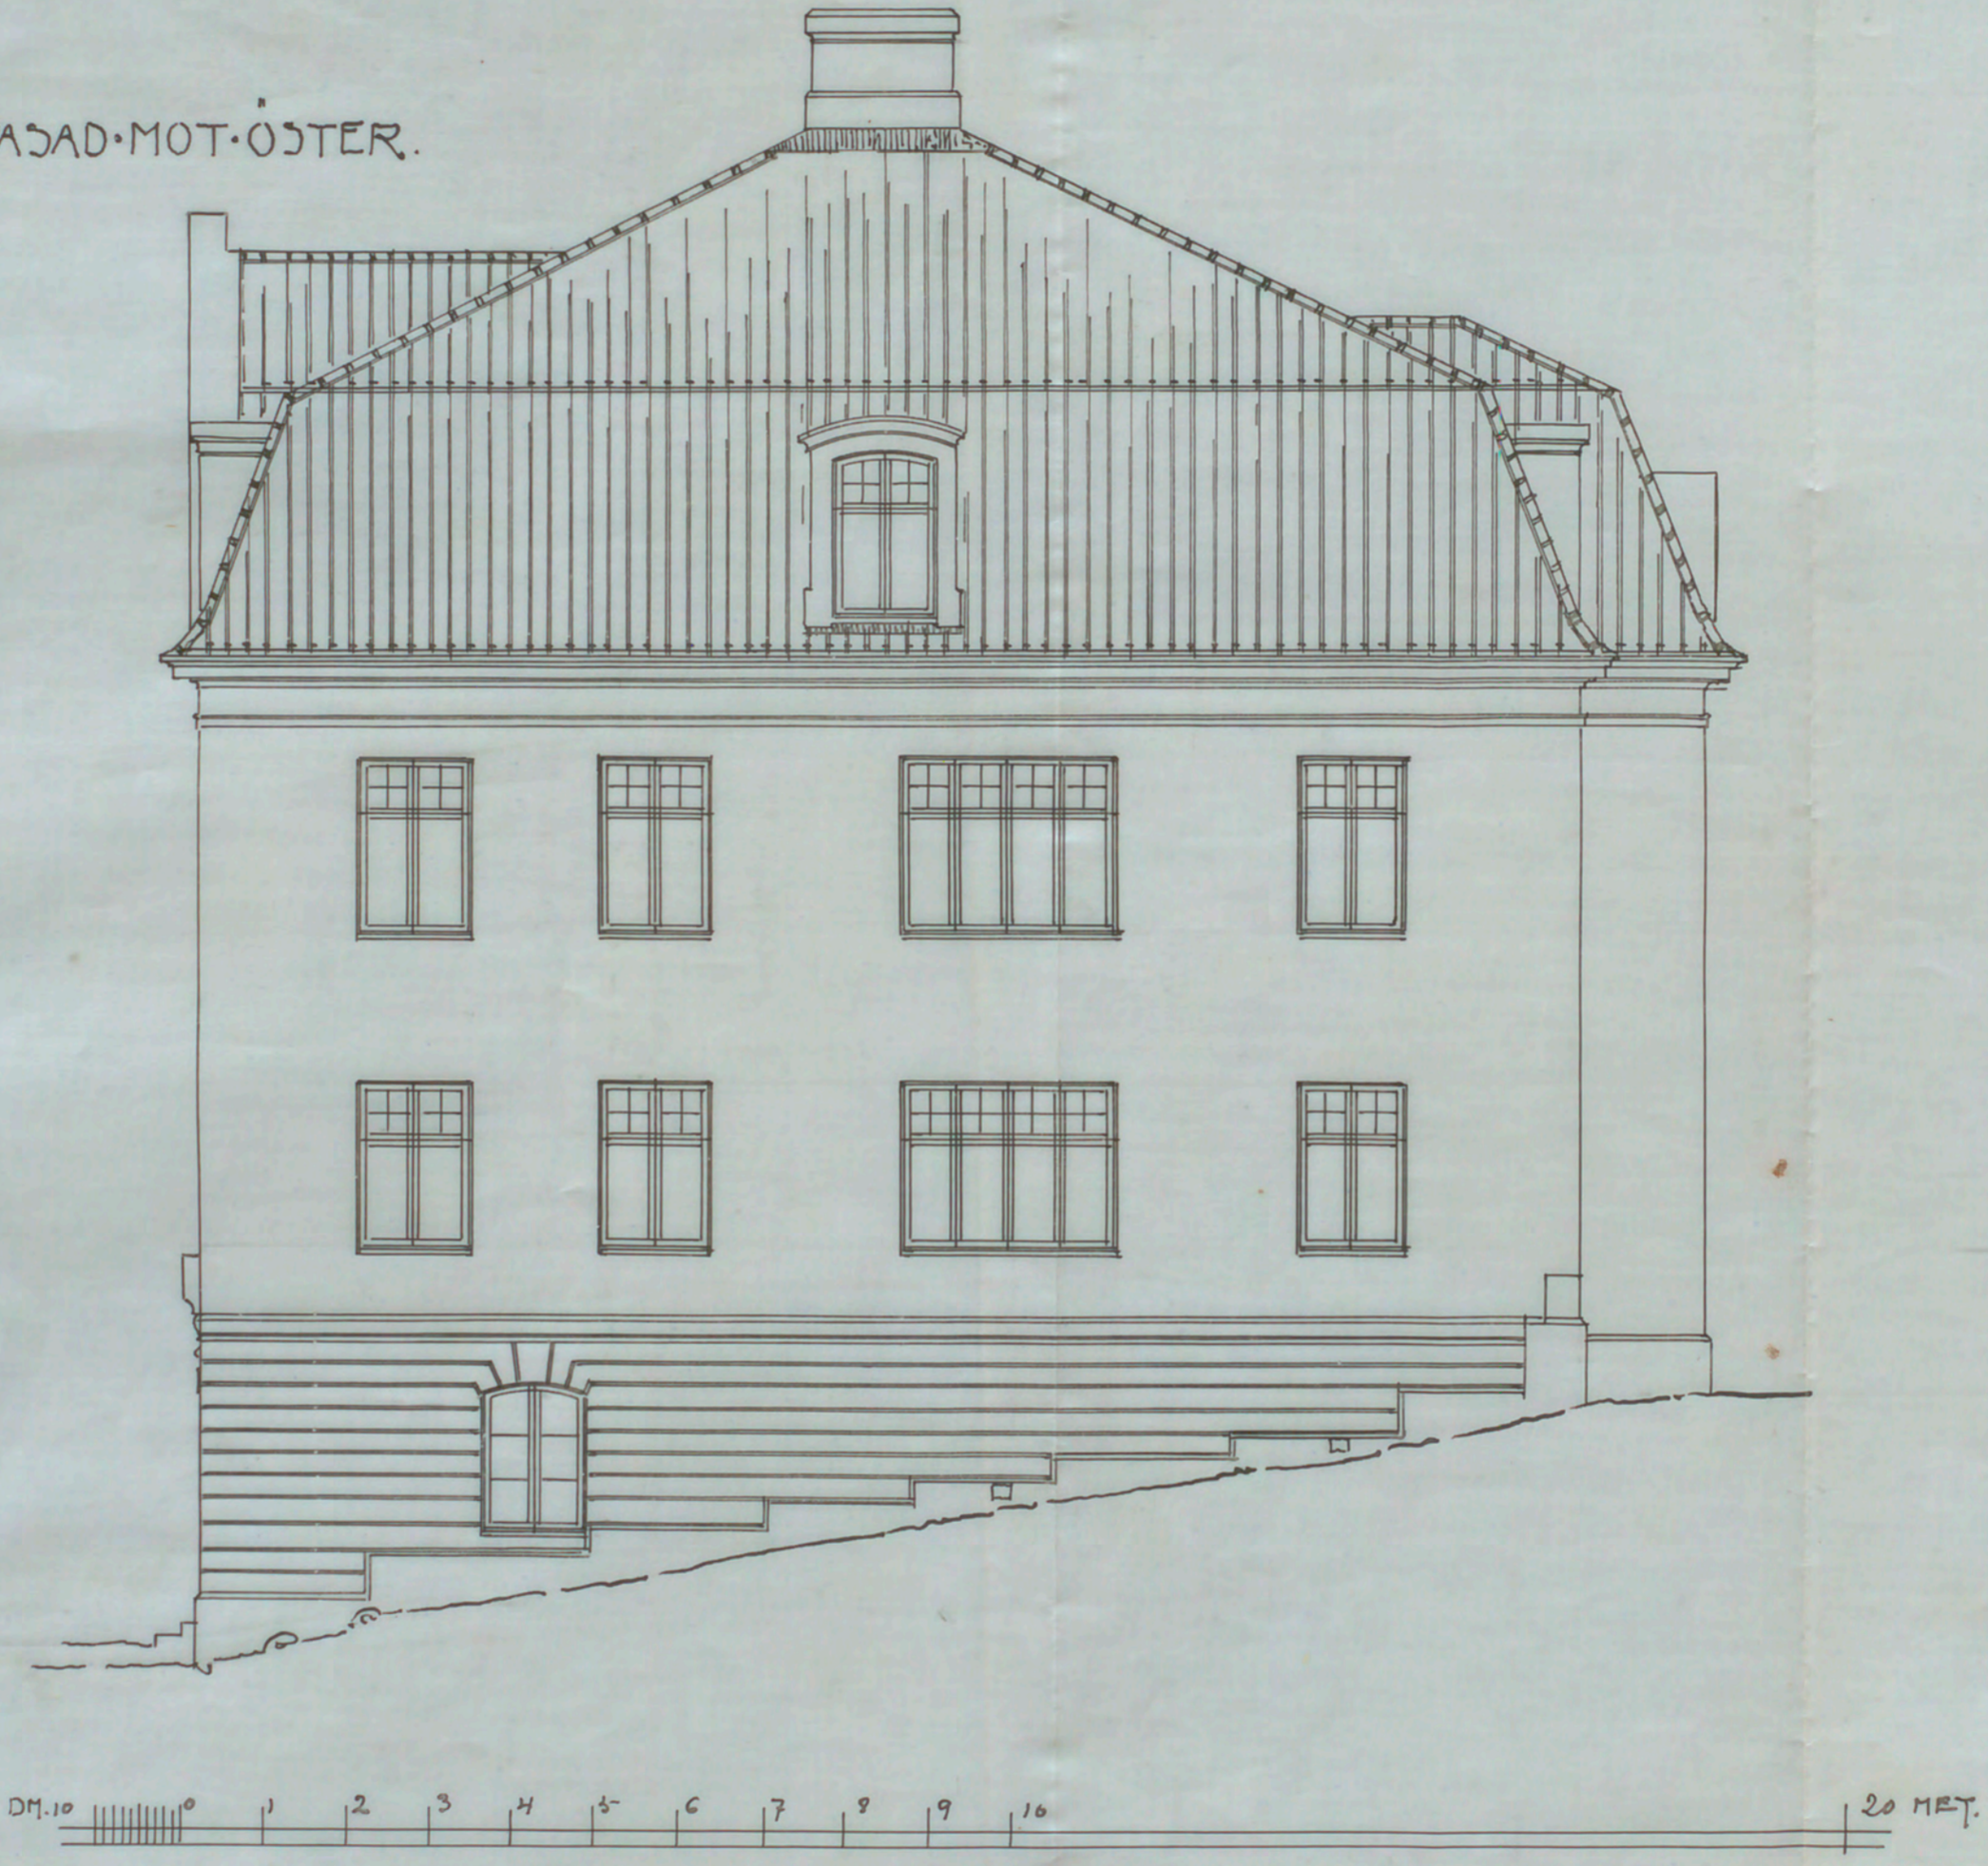

Mars 1909
Erik Bedman

reparatör

A34116