

N^o 7 i kvarteret Pontonjärkasern
Nybyggnad för Stiftelsen Fredrik Eöns Minne.

Nr 8 D¹
1933


= Fortifikation 3

ING. TILL BYGGNADSNÄMNDEN
21 MRS. 1933

6639

Likheten med den i enlighet med Kungl. Maj:ts
nådiga resolution av den 25 aug. 1933 av
Byggnadsnämnden fastställda ritningen bestyrkes

Stockholm den 24 jan. 1934
Sigmund Westholm

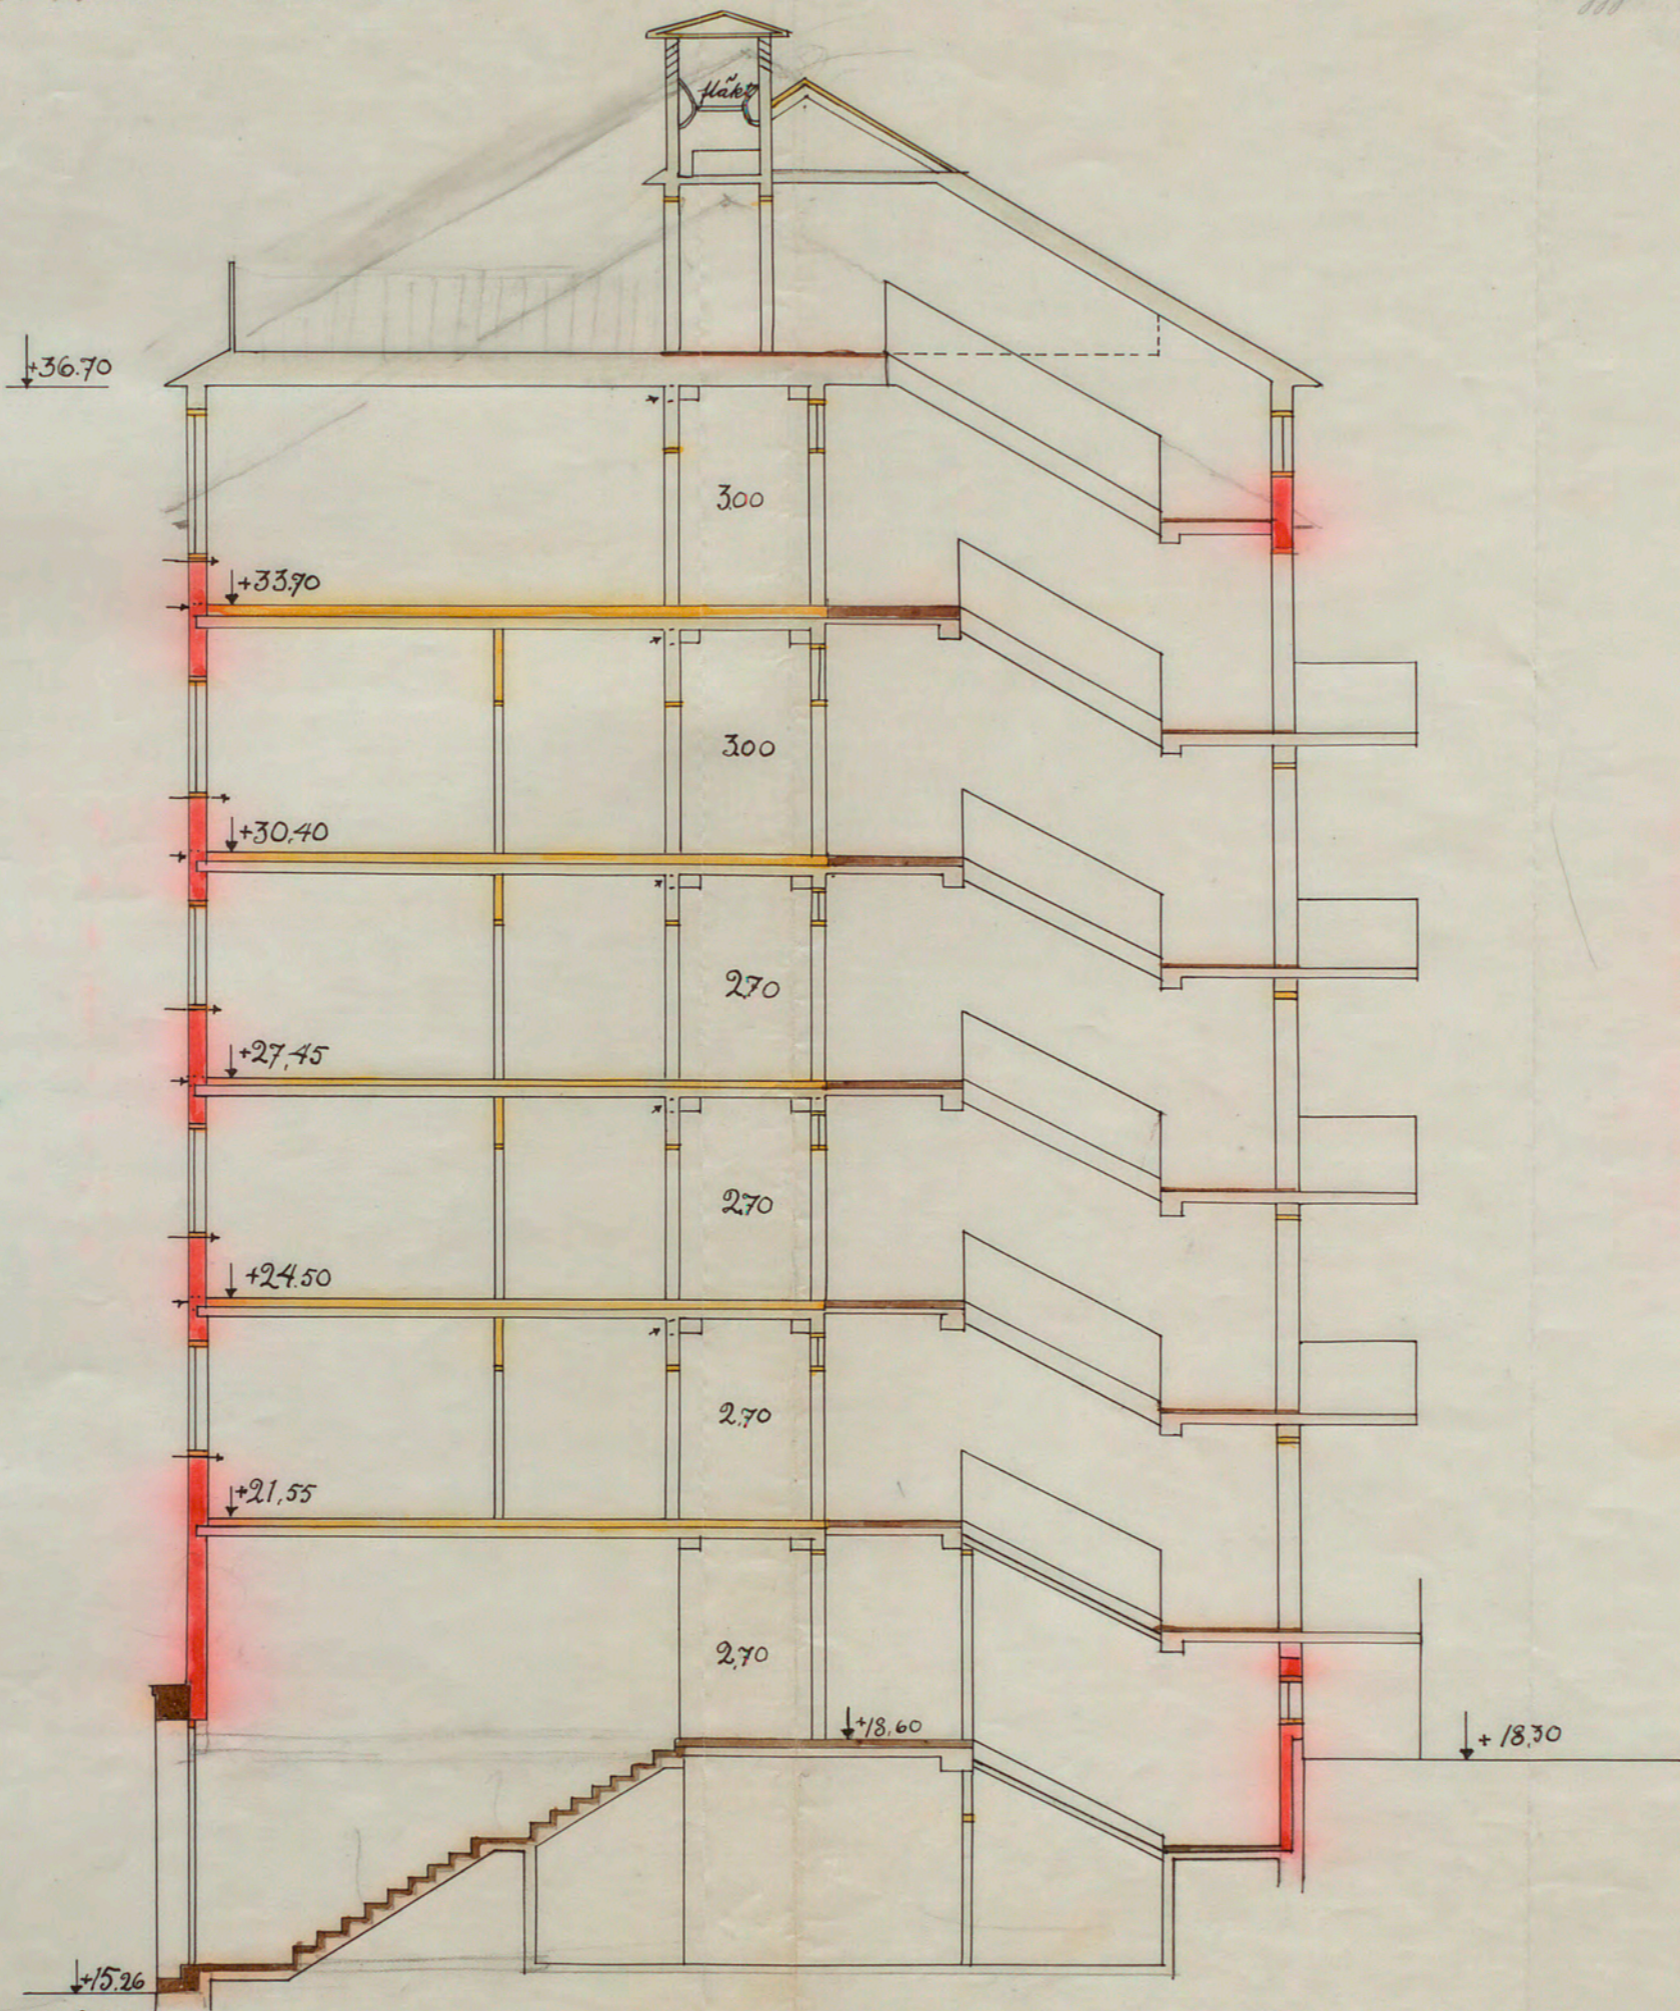

Sektion.

dm 10 0 5 10

Skala 1:100

15 meter.

Stockholm den 14^{de} Mars 1933.
Engelborg Wærn Bugge Kirstin Graaustad Steulias
Arkitekter.

A28972