


222 *red*
1947

ING. TILL BYGGNADSRÅDET
14. MRS 1947

*Liljeholmen med den fastställda
ritningen bestyrkes:
Stockholm den 11. juni 1947
Nils Odhner*

7
Stockholms stads byggnadsnämnd för den till och med hänsyn till be-
byggelsekonstruktionerna förändrad till eftertryck vid byggnadsnämndens
... kv. ...
... i anseende till sekondens jämlikt nämnda
... för godkännande undersatta fasthetskonstruktion förslag till ändrad
... handling, innan sådant utskick utskickas.
... den 10/3 47.
Enligt uppdrag

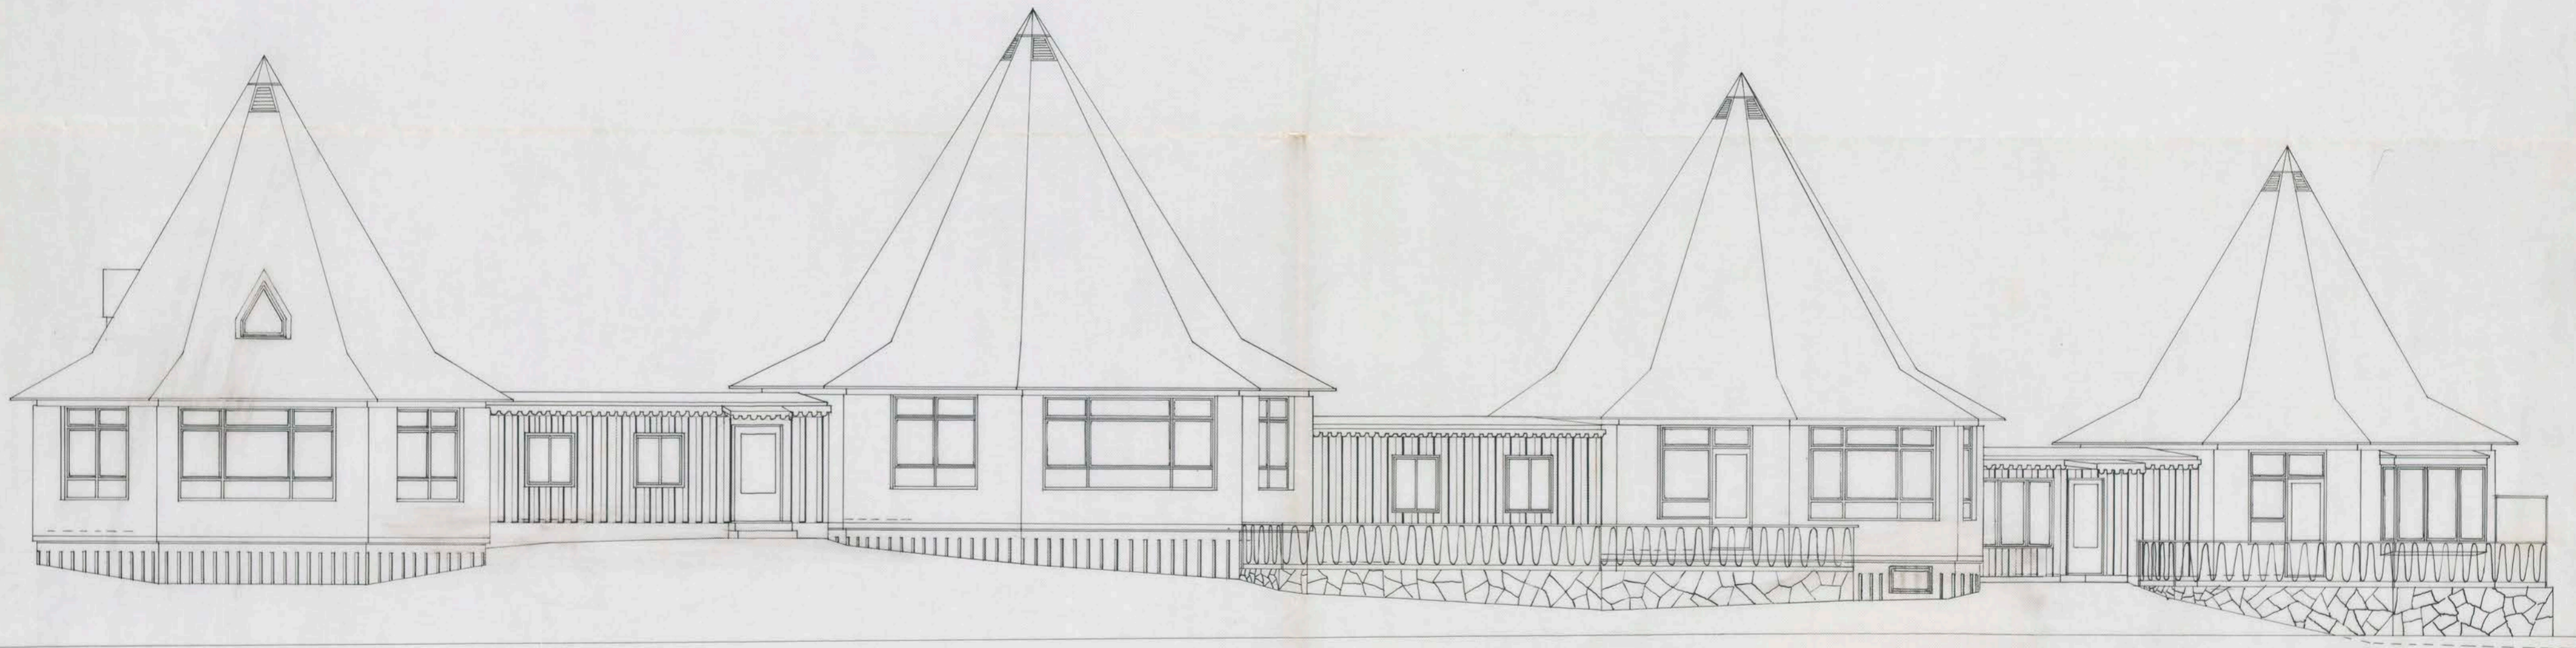

DM 10 0 1 2 3 4 5 10 20 M.

NYBYGGNAD FÖR BARNDAGEN Å
TOMT NR 6 I KV. LOCKVATTNET, ÅRSTA.
FASAD MOT ZOLSNARVÄGEN SKALA 1:100
STOCKHOLM DEN 5 AUG. 1946
AXEL GRÖNWALL ERNST HIRSCH
ARKITEKTER

Axel Grönwall
469442