Kristallen 4

No 68 dl
1914

95.

Lämnad med den fastställda situationen överensstämmande.
Stockholm den 19 aug 1914
Sigurd Westholm o/f

RITNING TILL NYBYGGNAD Å TOMTEN No 4 KV KRISTALLEN I NOM KATARINA FÖRSAML. STHLM

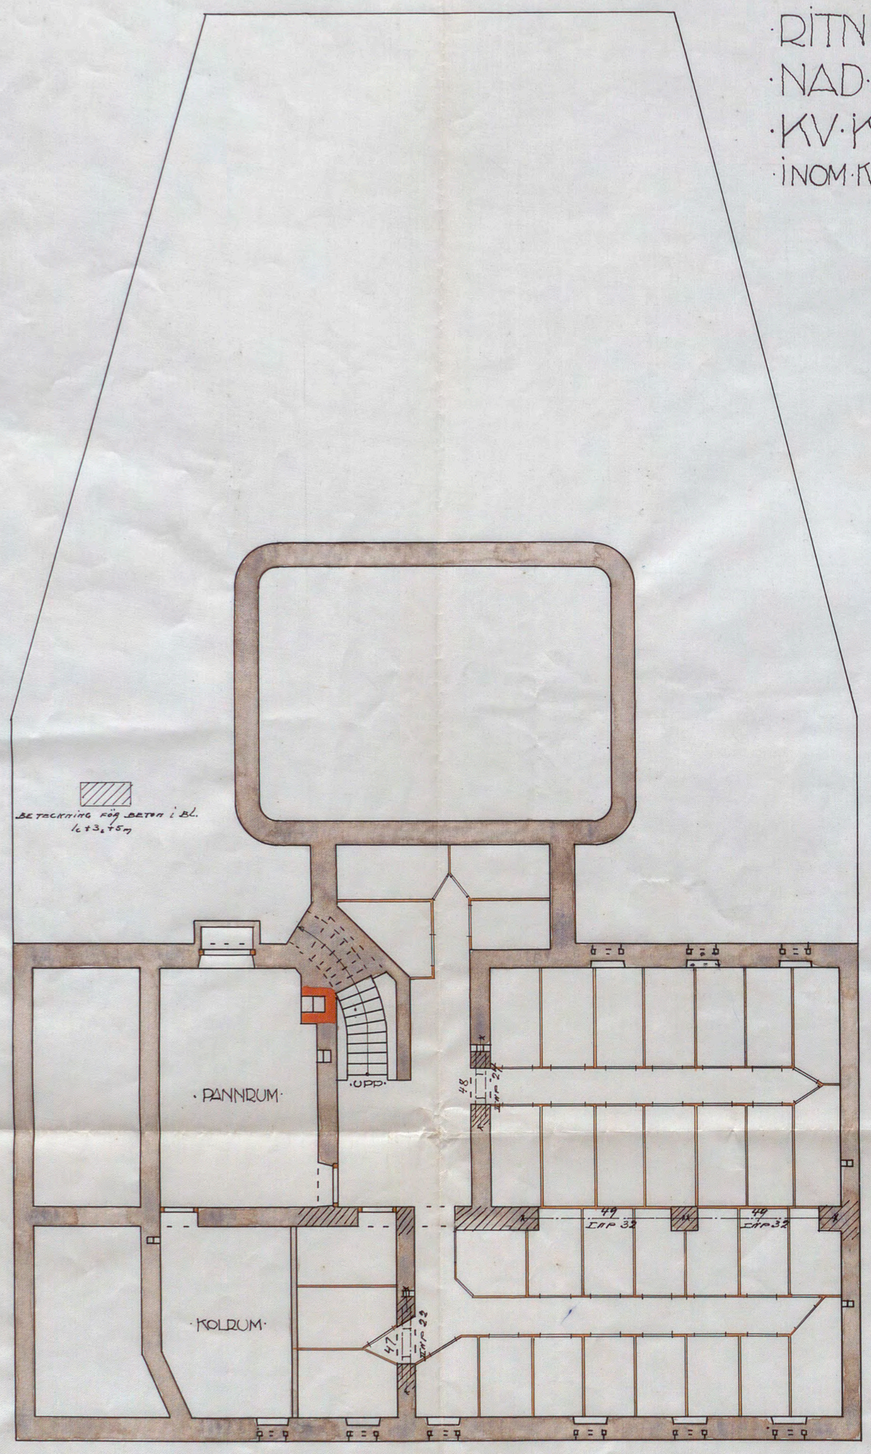

PLAN AV KÄLLAREN

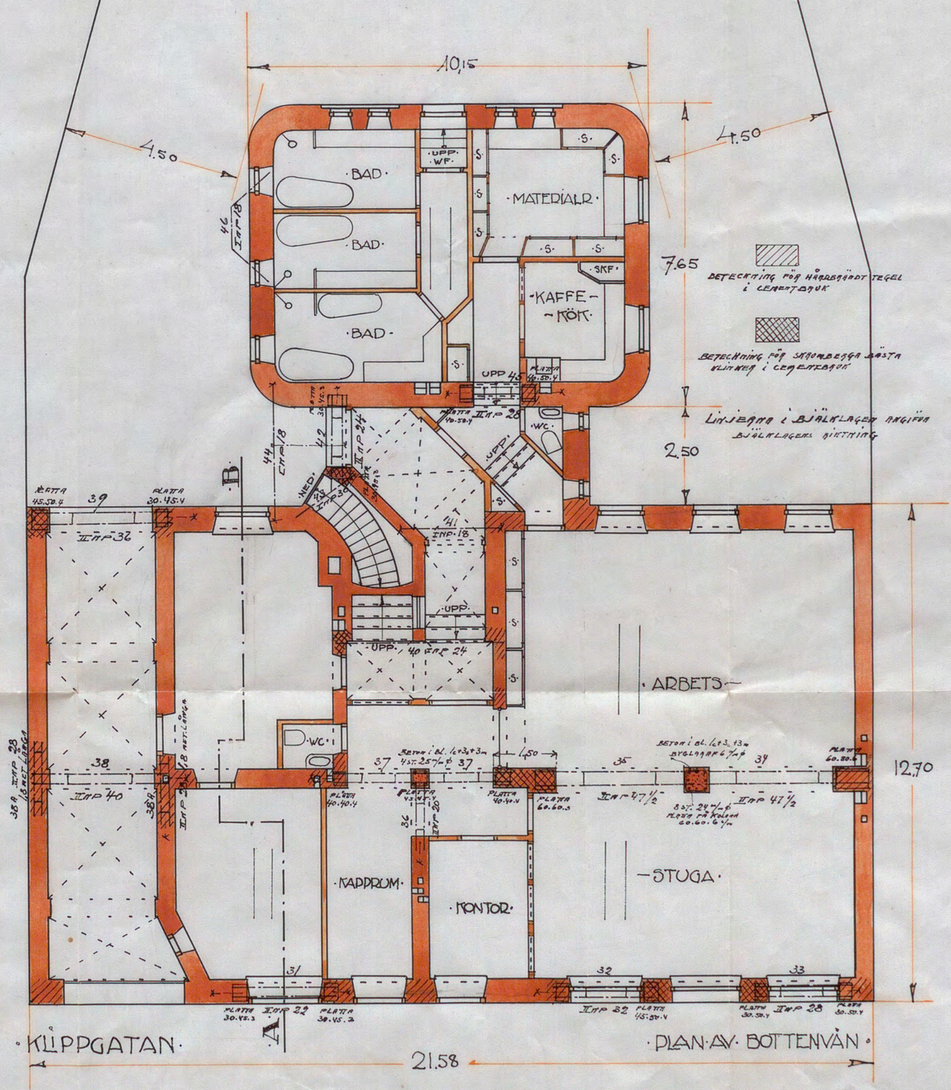

PLAN AV BOTTENVÅN

SKALA 1:100

DECIMET 0 1 2 3 4 5 6 7 8 9 10 11 12 13 14 15 16 17 18 19 METER

AXEL R. BERGMAN
ARKITEKT · STOCKHOLM
JULI 1914

A. 60329