65799
883
DÅLIG FÖRLAGA

№ 275
1898

Landbyggna Verket!

B. A. DANELIUS NYBYGGNAD

FASAD AT BIRGER JARLSGATAN

Likheten med den fastställda ritningen bestyrkes.
Stockholm den 13 Sept. 1898.
P. Hamm

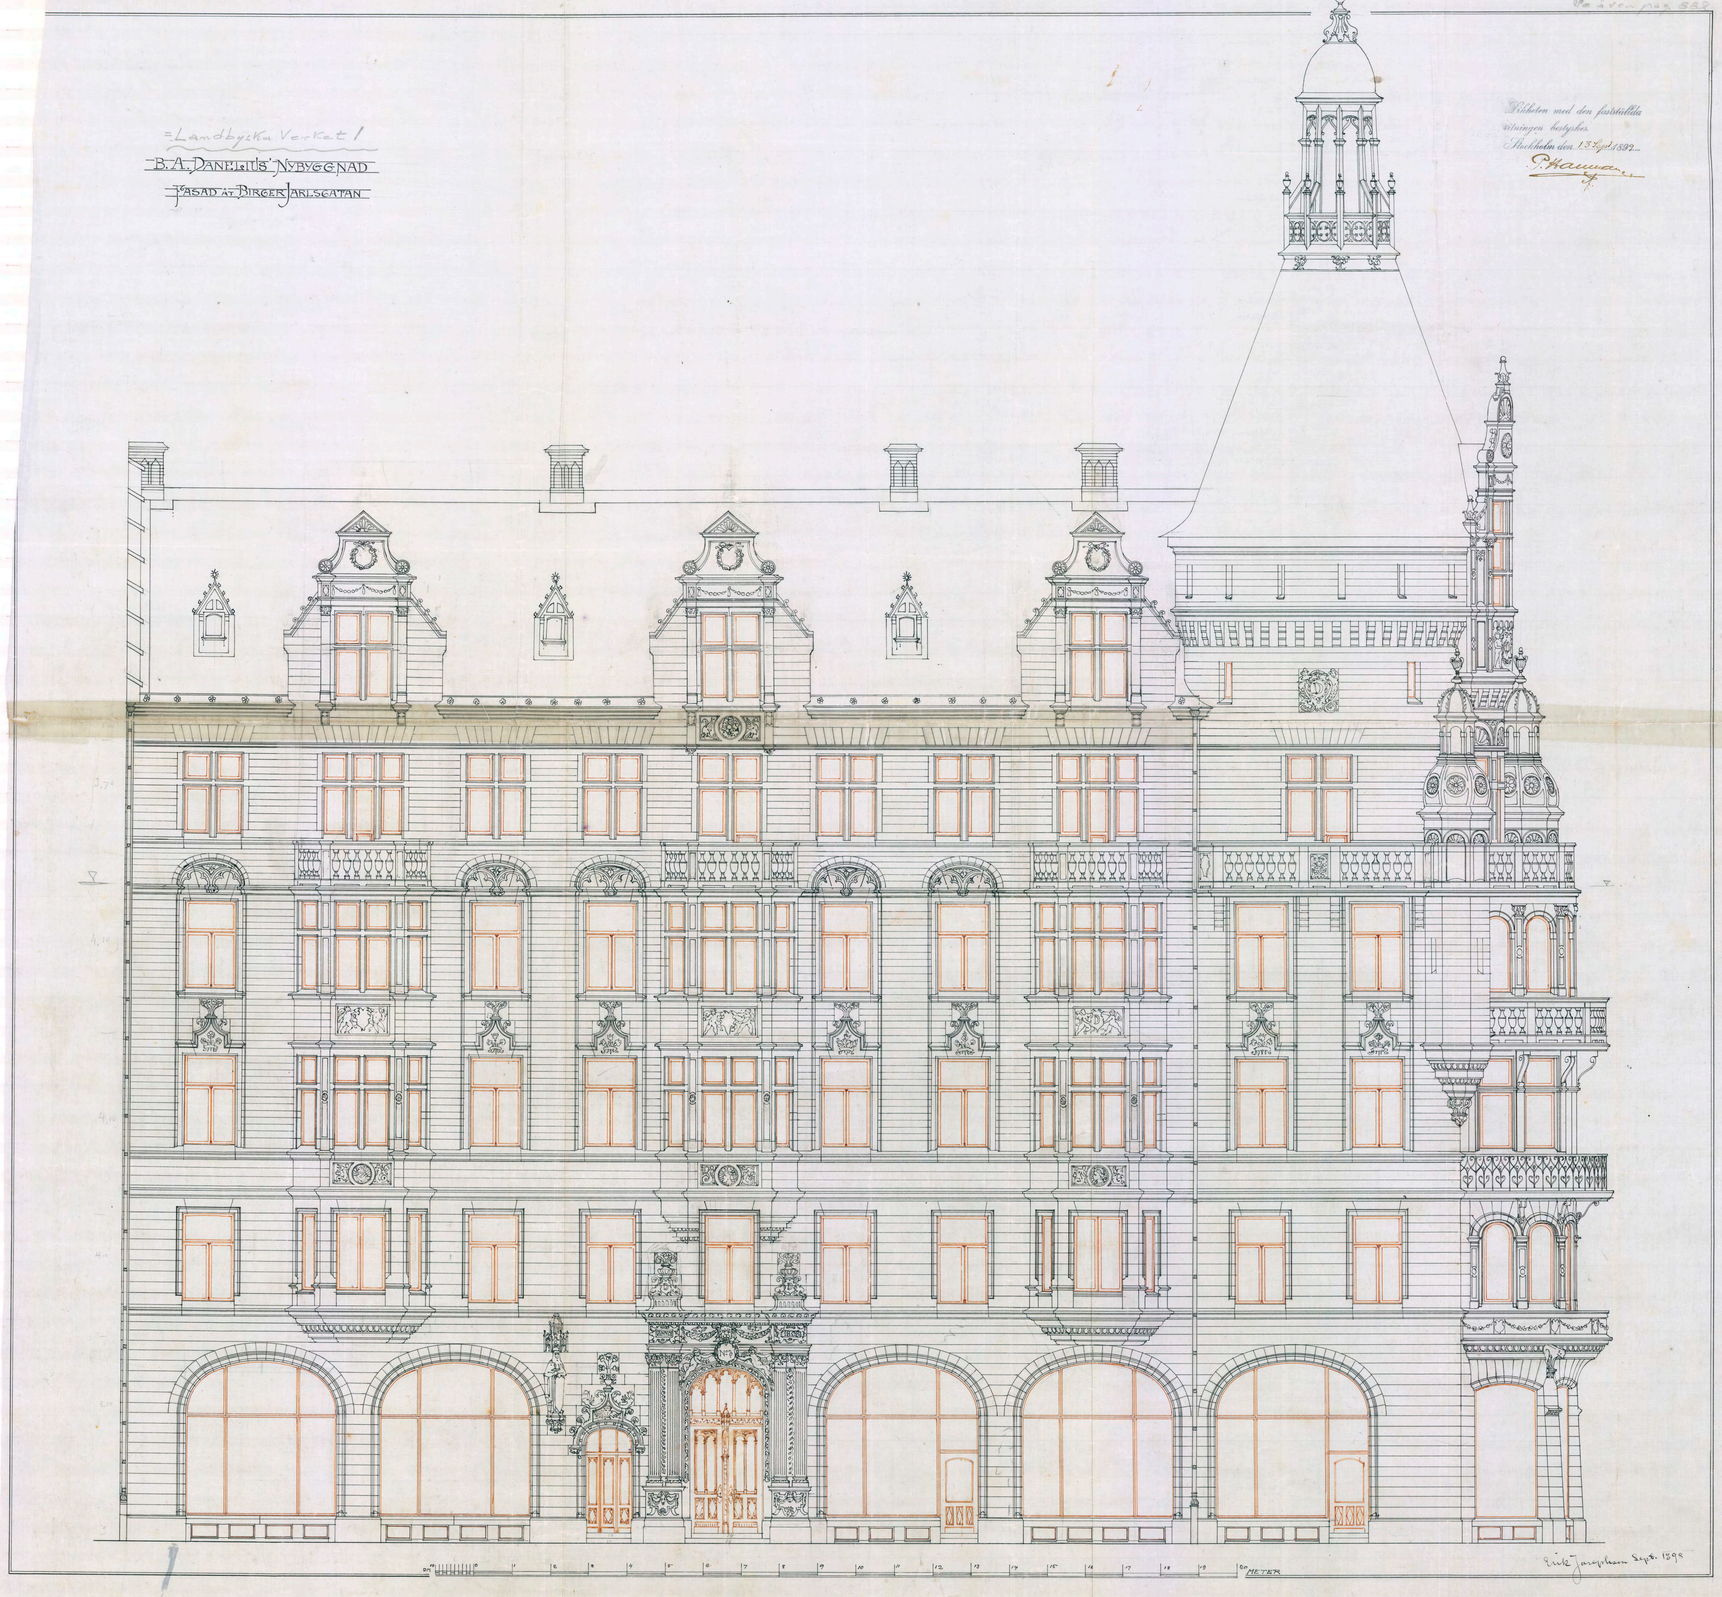

Erik Josephson Sept. 1898

65799
DÅLIG FÖRLAGA

№ 275
1898

Landbyggna Verket!

B. A. DANELIUS NYBYGGNAD

FASAD AT STUREPLAN

48

Likheten med den fastställda ritningen bestyrkes.
Stockholm den 13 Sept. 1898.
P. Hamm

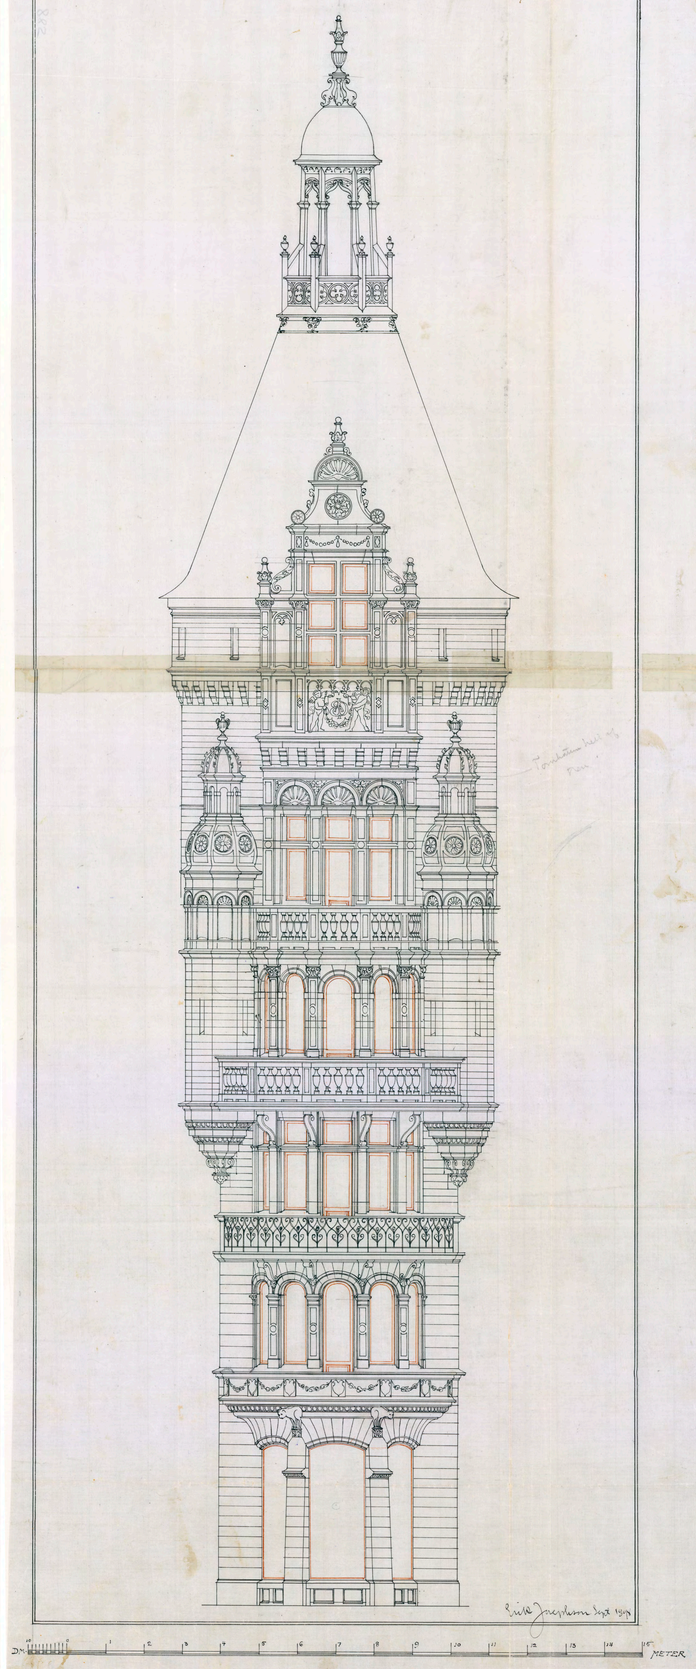

Erik Josephson Sept. 1898