



Stockholms stads byggnadskontor
22 OKT 1964
Dnr. 2150/64

Likheten med den fastställda
sitningen bestrykes.
Stockholm den 22/4 1965
Sjögård

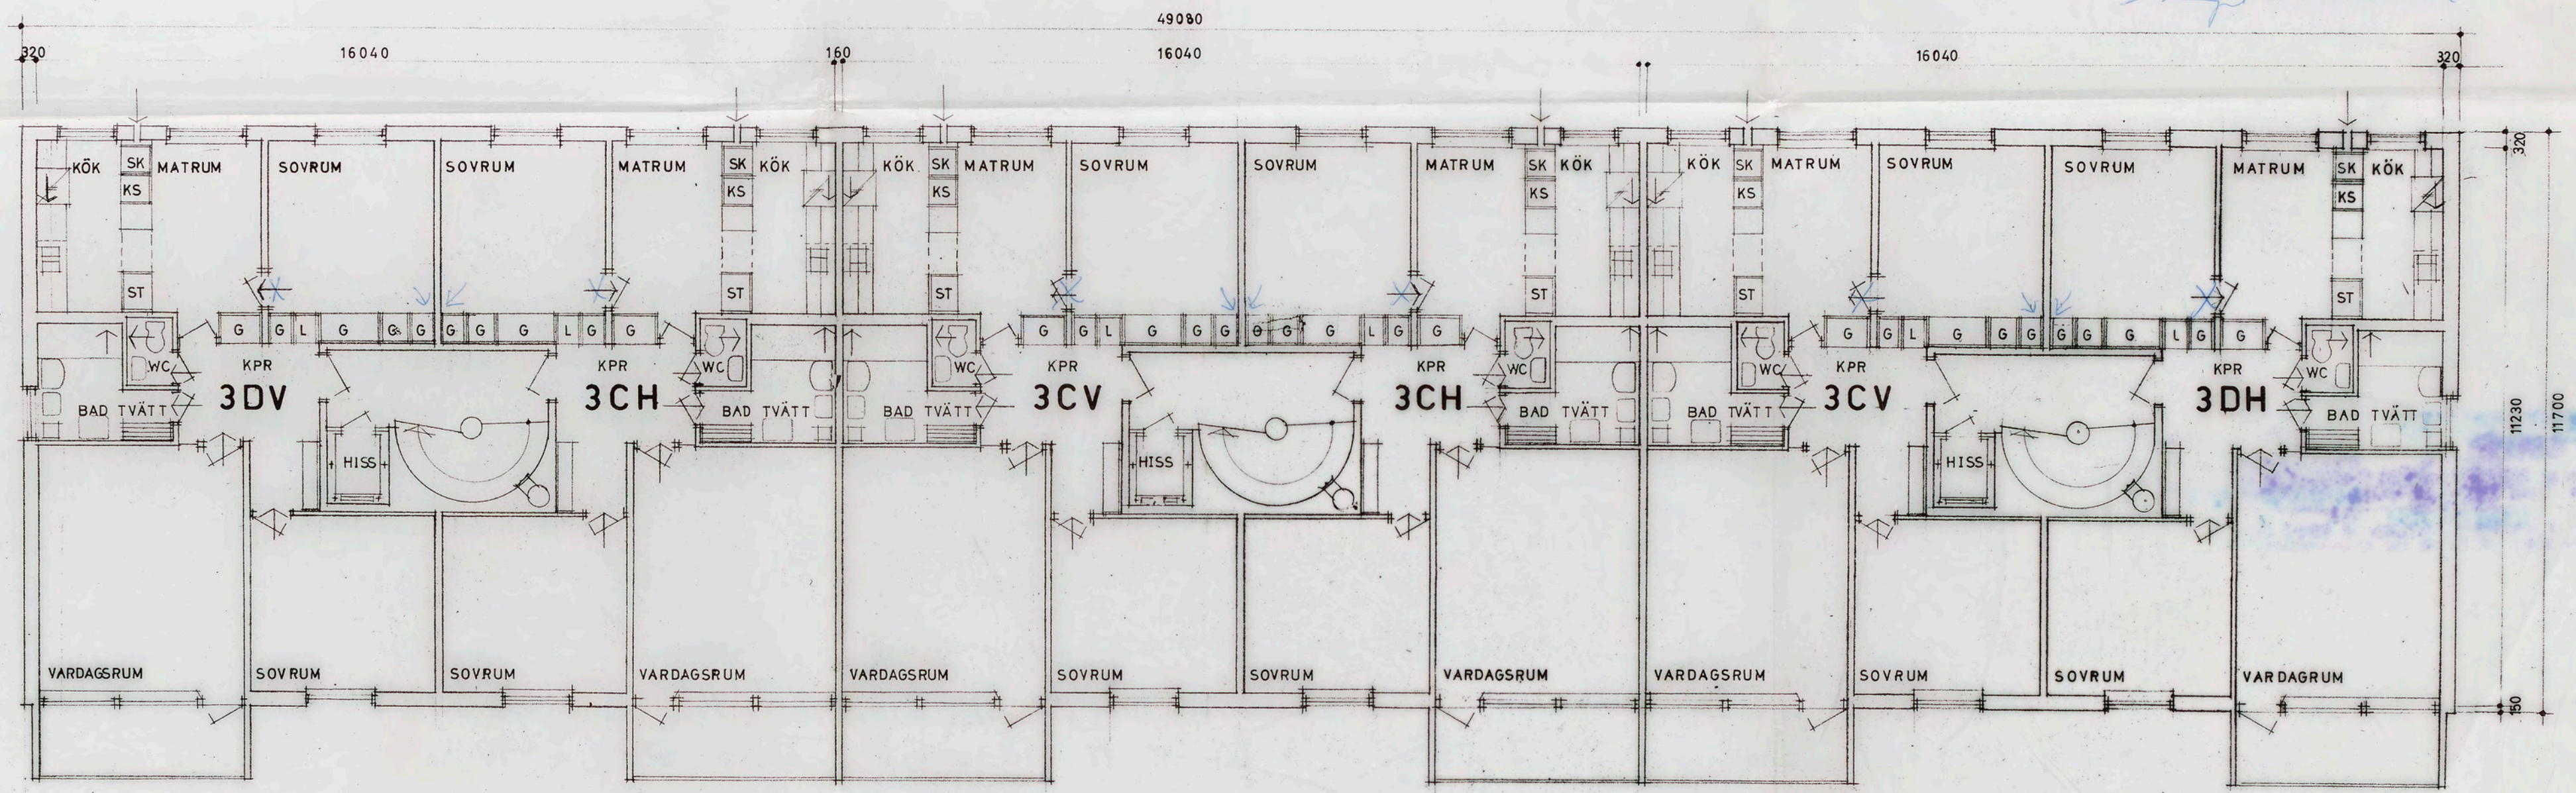

TEKNOKOPIA
tryckt på Teknoplan T 60. Metod
och material godk. av Statens
Provvningsanstalt och Kungl.
Byggnadsstyrelsen betygat.
AB INDUSTRIKOPIA
STOCKHOLM

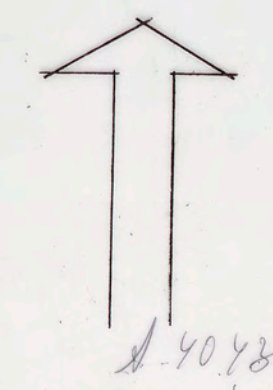

Uts. byggnadsnämndens
bestämmelse i nämndens beslut

Ink. t. Stockholms
stadsbyggnadskontor
22 OKT 1964
Dnr. 2150/64

NORRA SKÄRHOLMEN
NYBYGGNAD KV HARHOLMEN NR 1
PLAN AV VÅN. 1-4 TR.
HUS 7

Skala 1:100

ERNST GRÖNWALL
ARKITEKT SÄR
TEL. 20 28 44, 21 48 44

STHLM. D. 22. 6. 1964
RITN. NR. 338-2-53

8-40,430