65799
884
DÅLIG FÖRLAGA

Nr 275
1898

Landbyggna Verket

B. A. DANIELI'S NYBYGGNAD

FASAD AT BIBLIOTEKSGATAN

Likheten med den fastställda ritningen bestyrkes.
Stockholm den 13 Sept. 1897.
P. Hamnar

PLAN AF STORA TORNET · SKALA 1/100

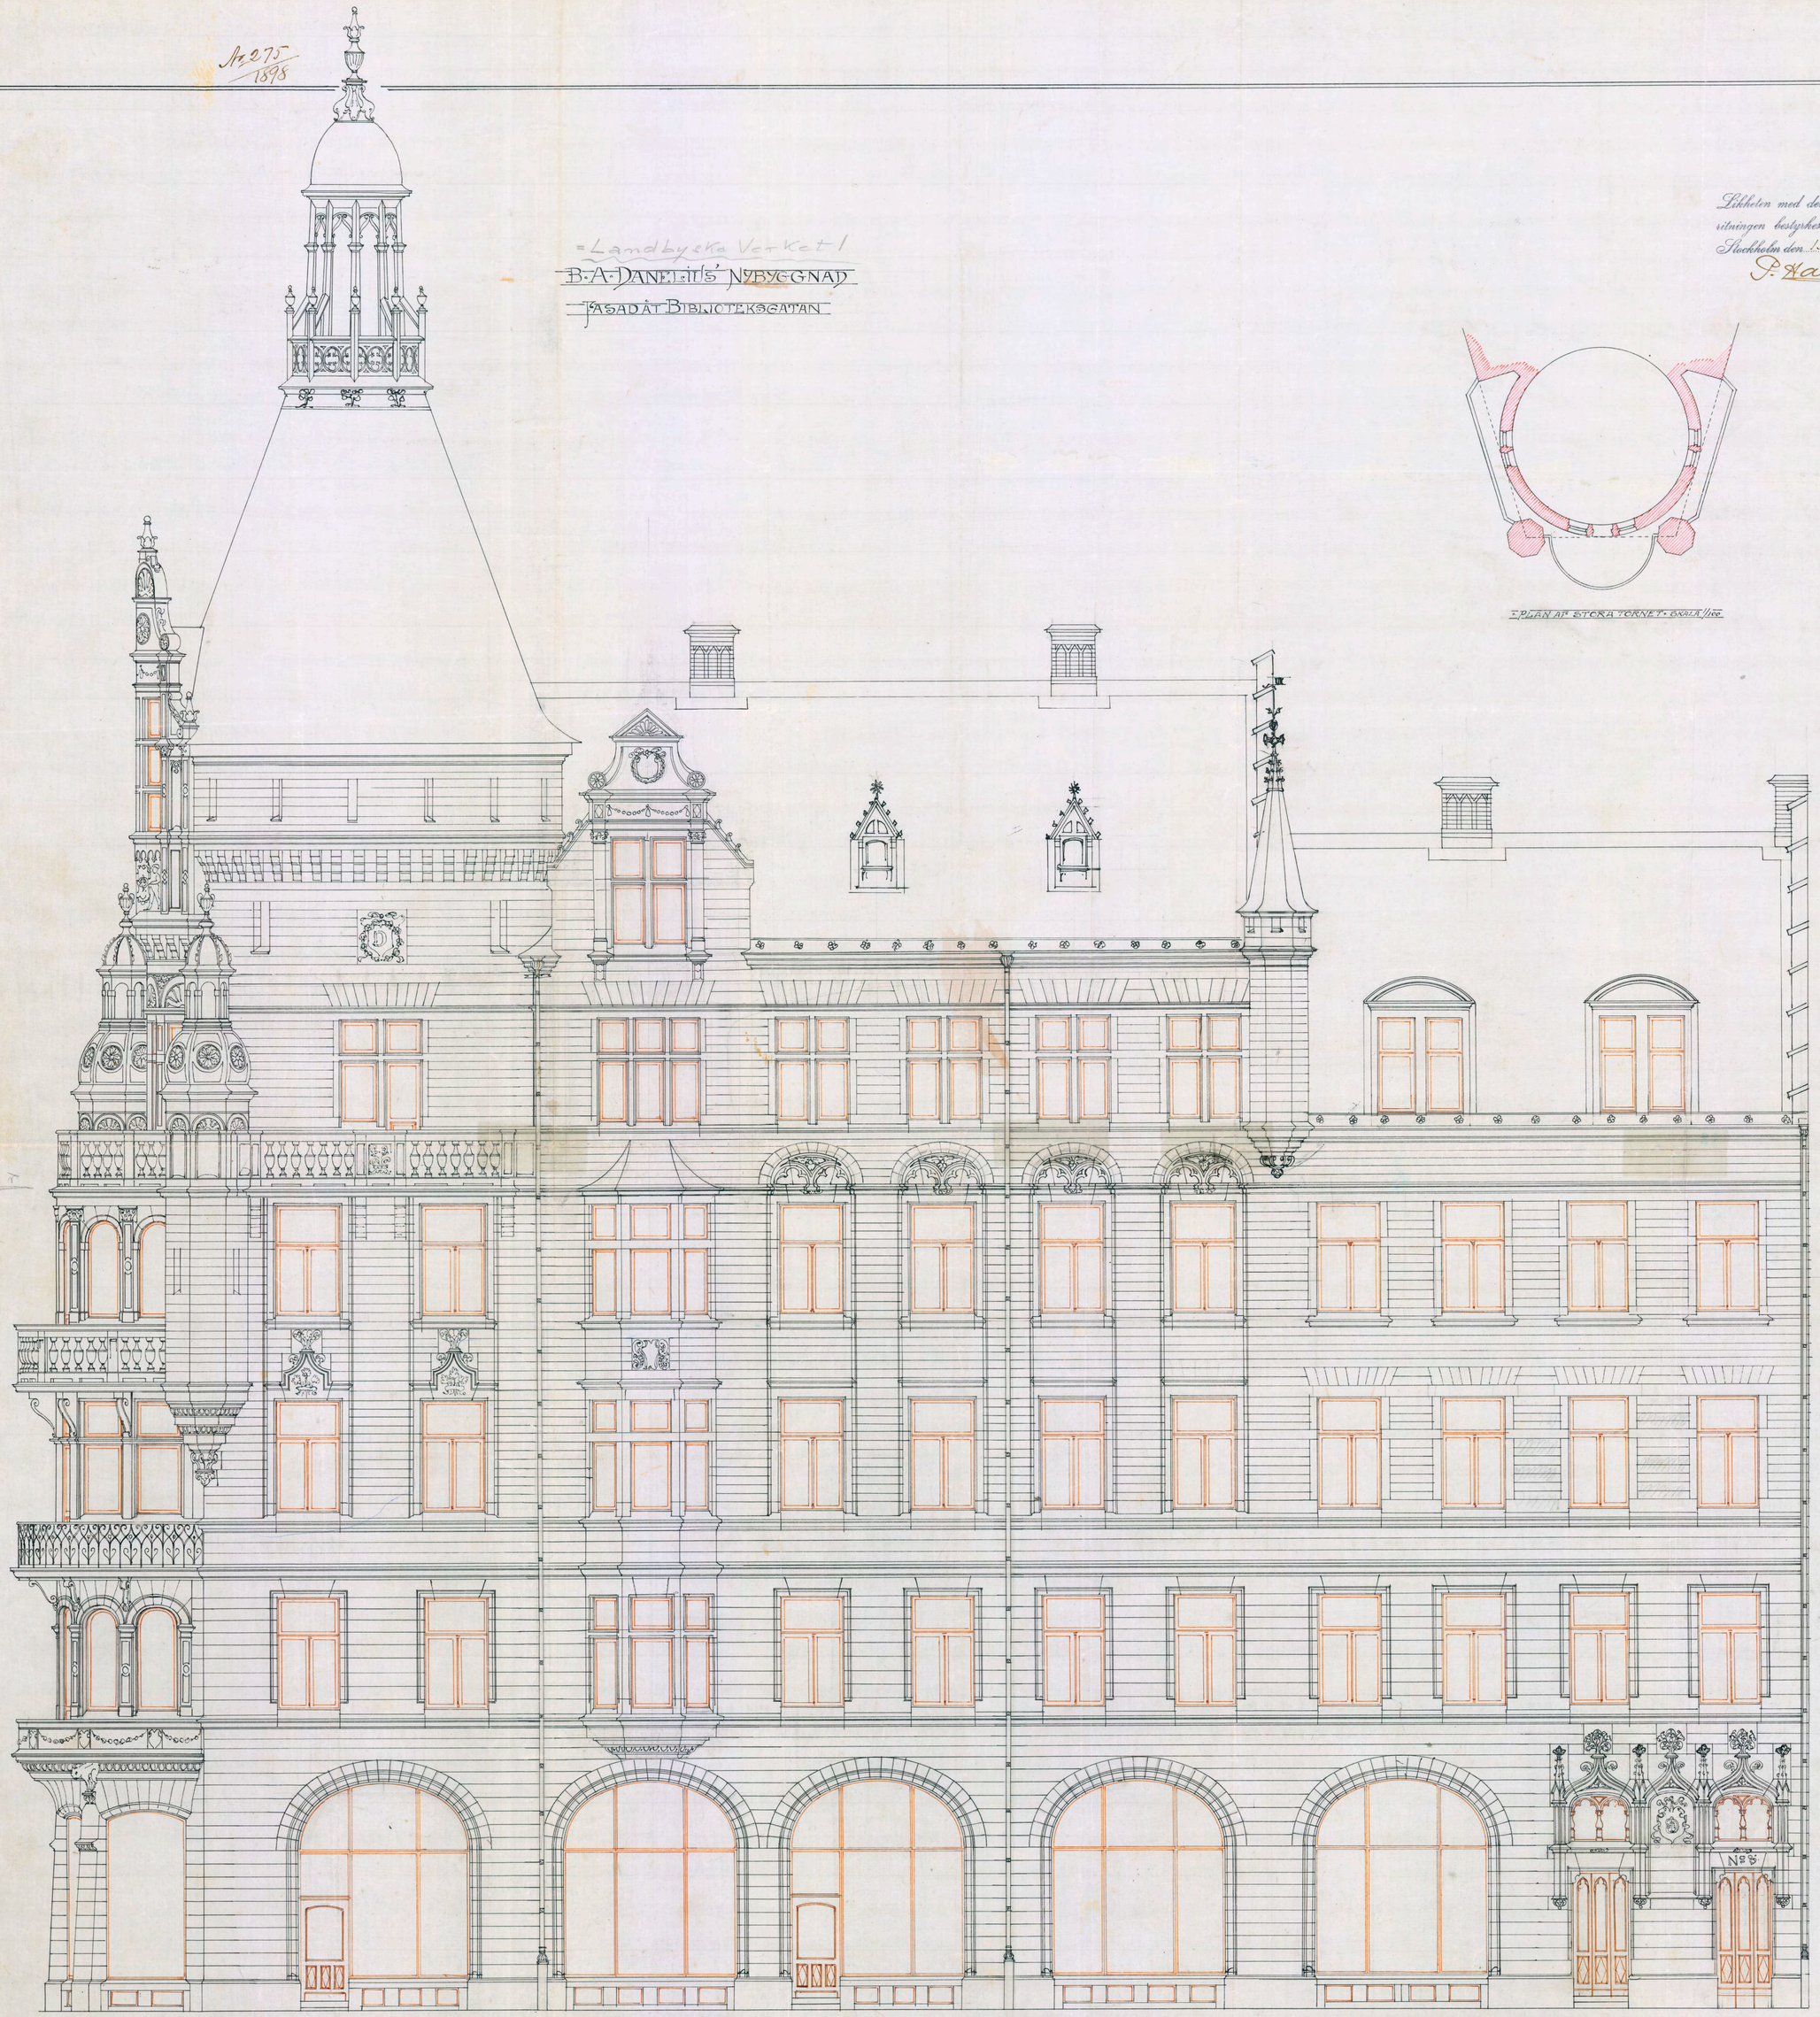

Eric Josephson Sept. 1897