


161 Bnd
57

ING. TILL BYGGNADSNÄMNDEN
15 MAJ 1957

5

Likheten med den fastställda
situationen bestyrkas.
Stockholm den 24 maj 1957
Olaf Larsson

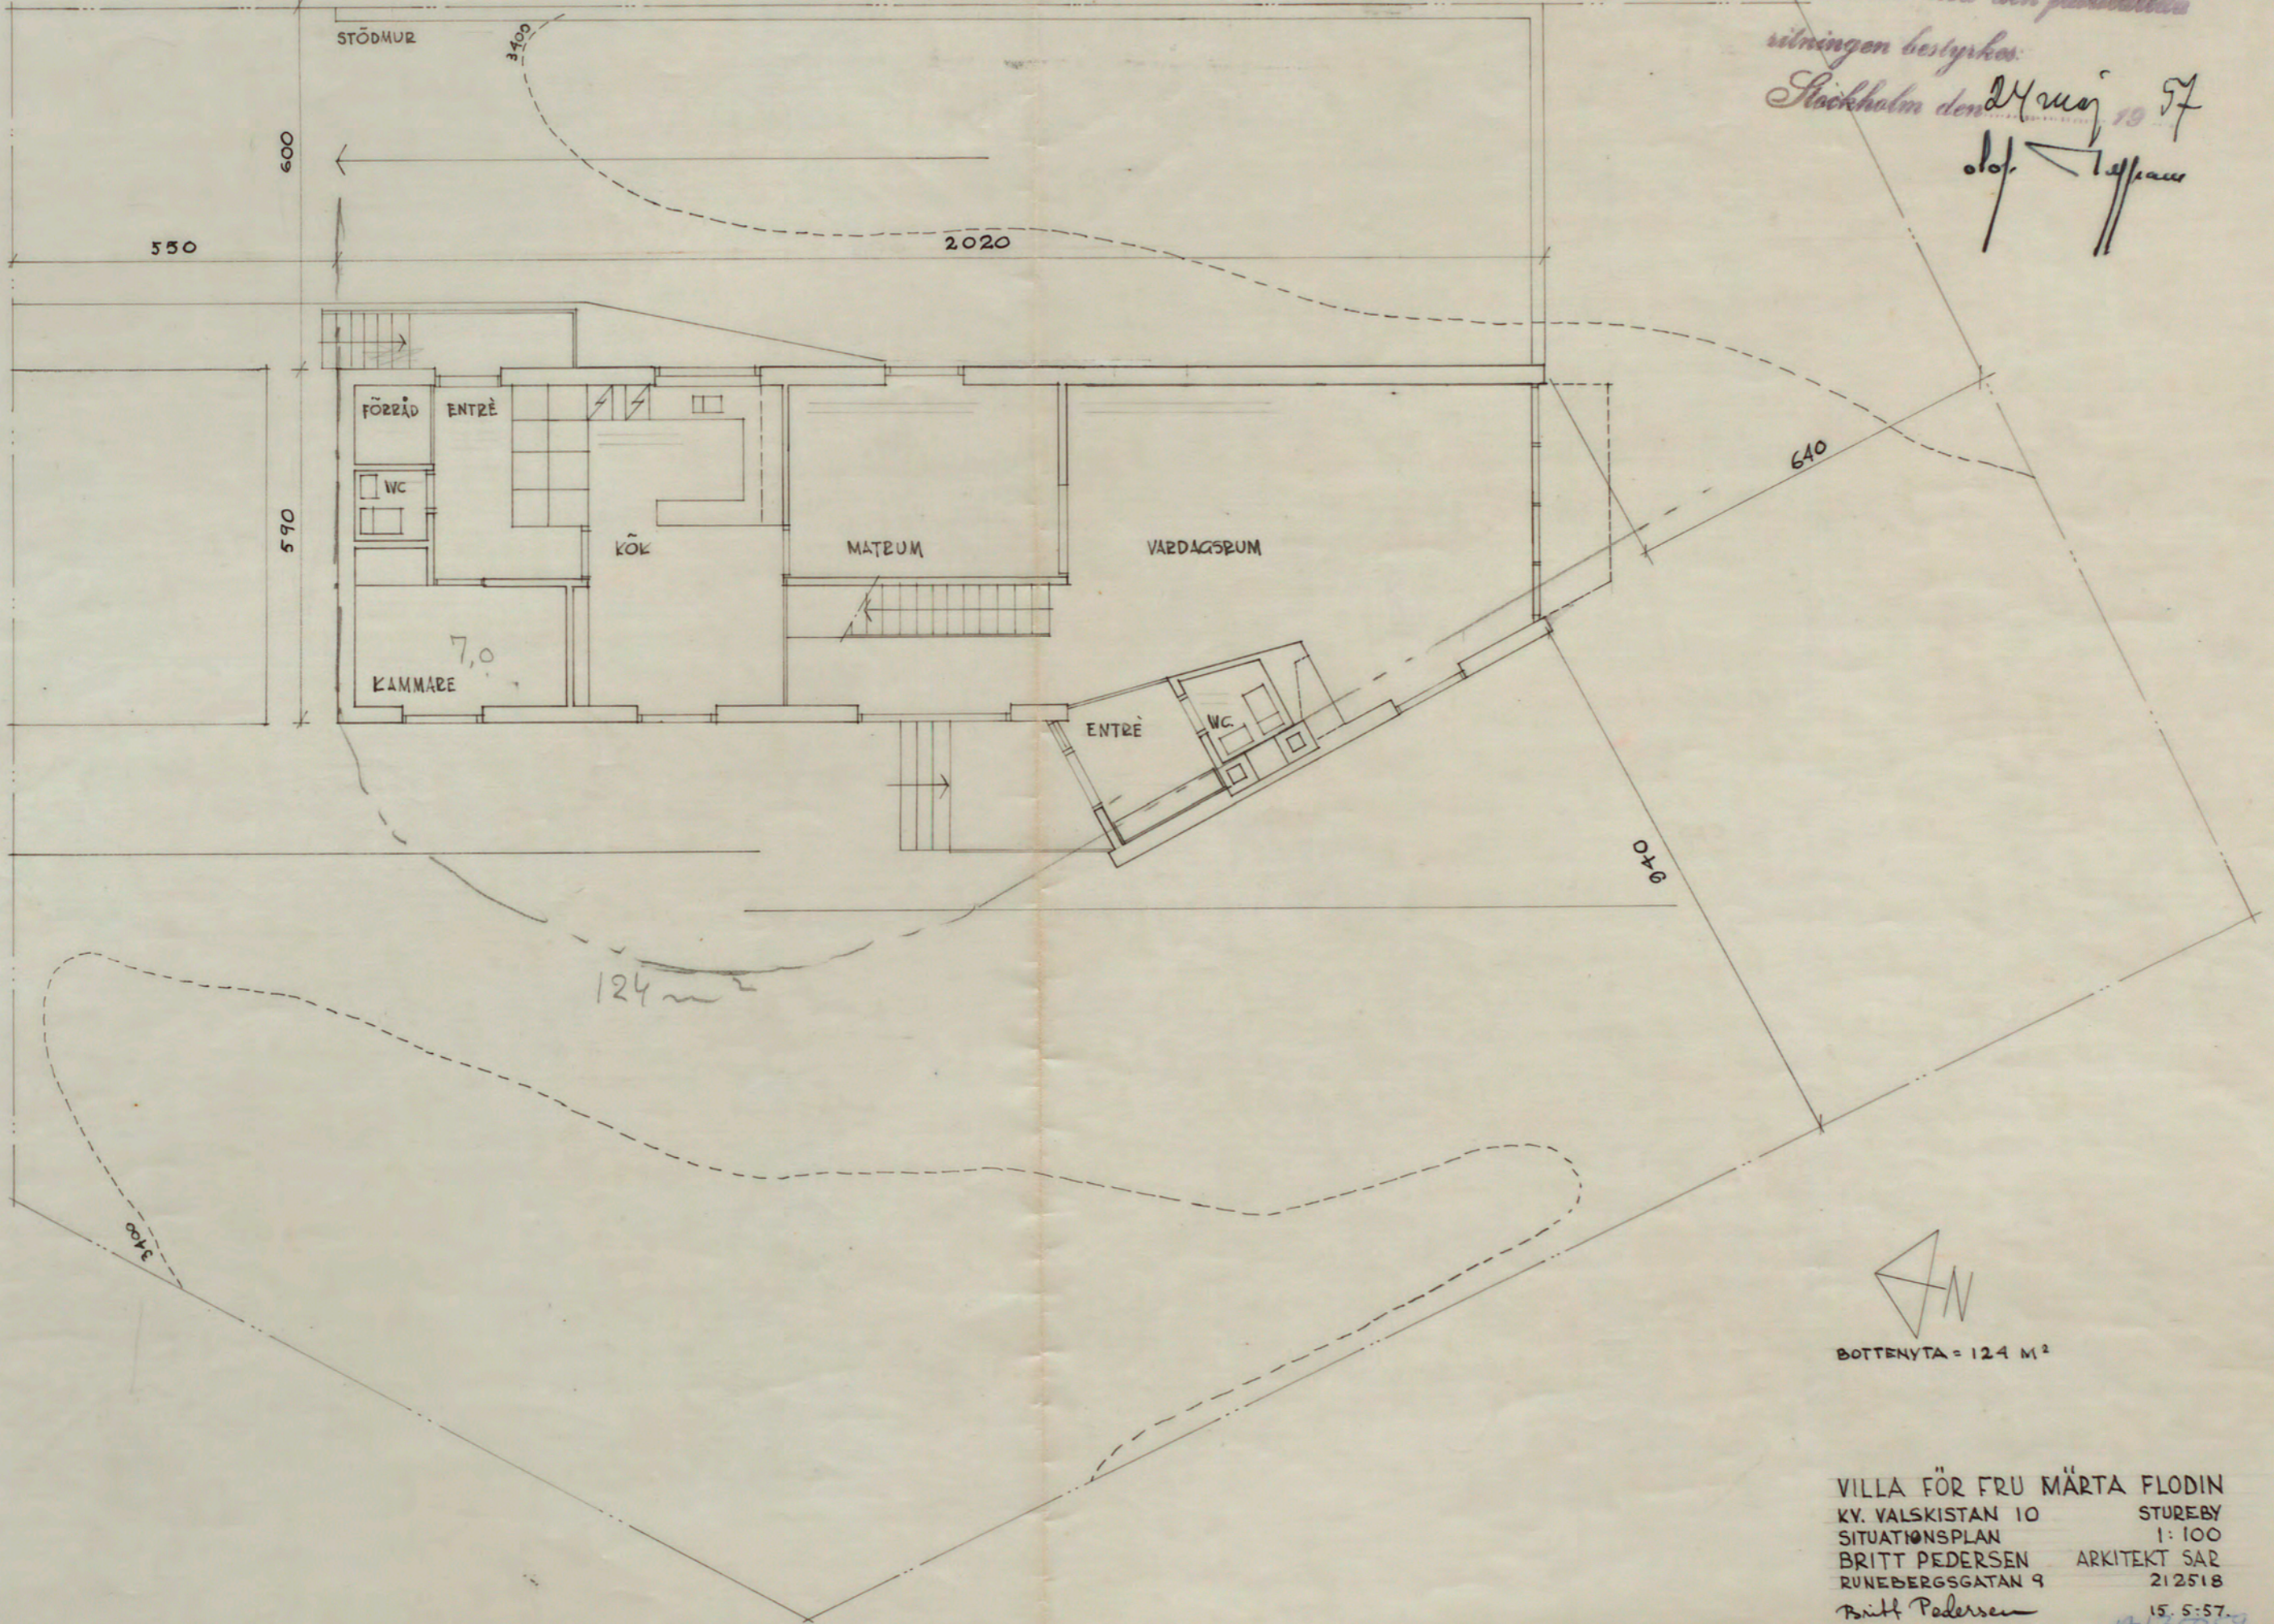

BOTTENYTA = 124 M²

VILLA FÖR FRU MÄRTA FLODIN
 KV. VALSKISTAN 10 STUREBY
 SITUATIONSPLAN 1:100
 BRITT PEDERSEN ARKITEKT SÄR
 RUNEBERGSGATAN 9 212518
 Britt Pedersen 15. 5. 57
 H135059