36
367-368/1886

2012

PROJEKT · TILL · FASADER · FÖR · NYBYGGNAD
Å · TOMTERNA · Nr: 1, 6, 7, i QVARTERET · KORPO-
RALEN · VID · STRANDVÄGEN, i · STOCKHOLM.

2012.

FASAD · ÅT · GREF-MAGNI · GATAN.

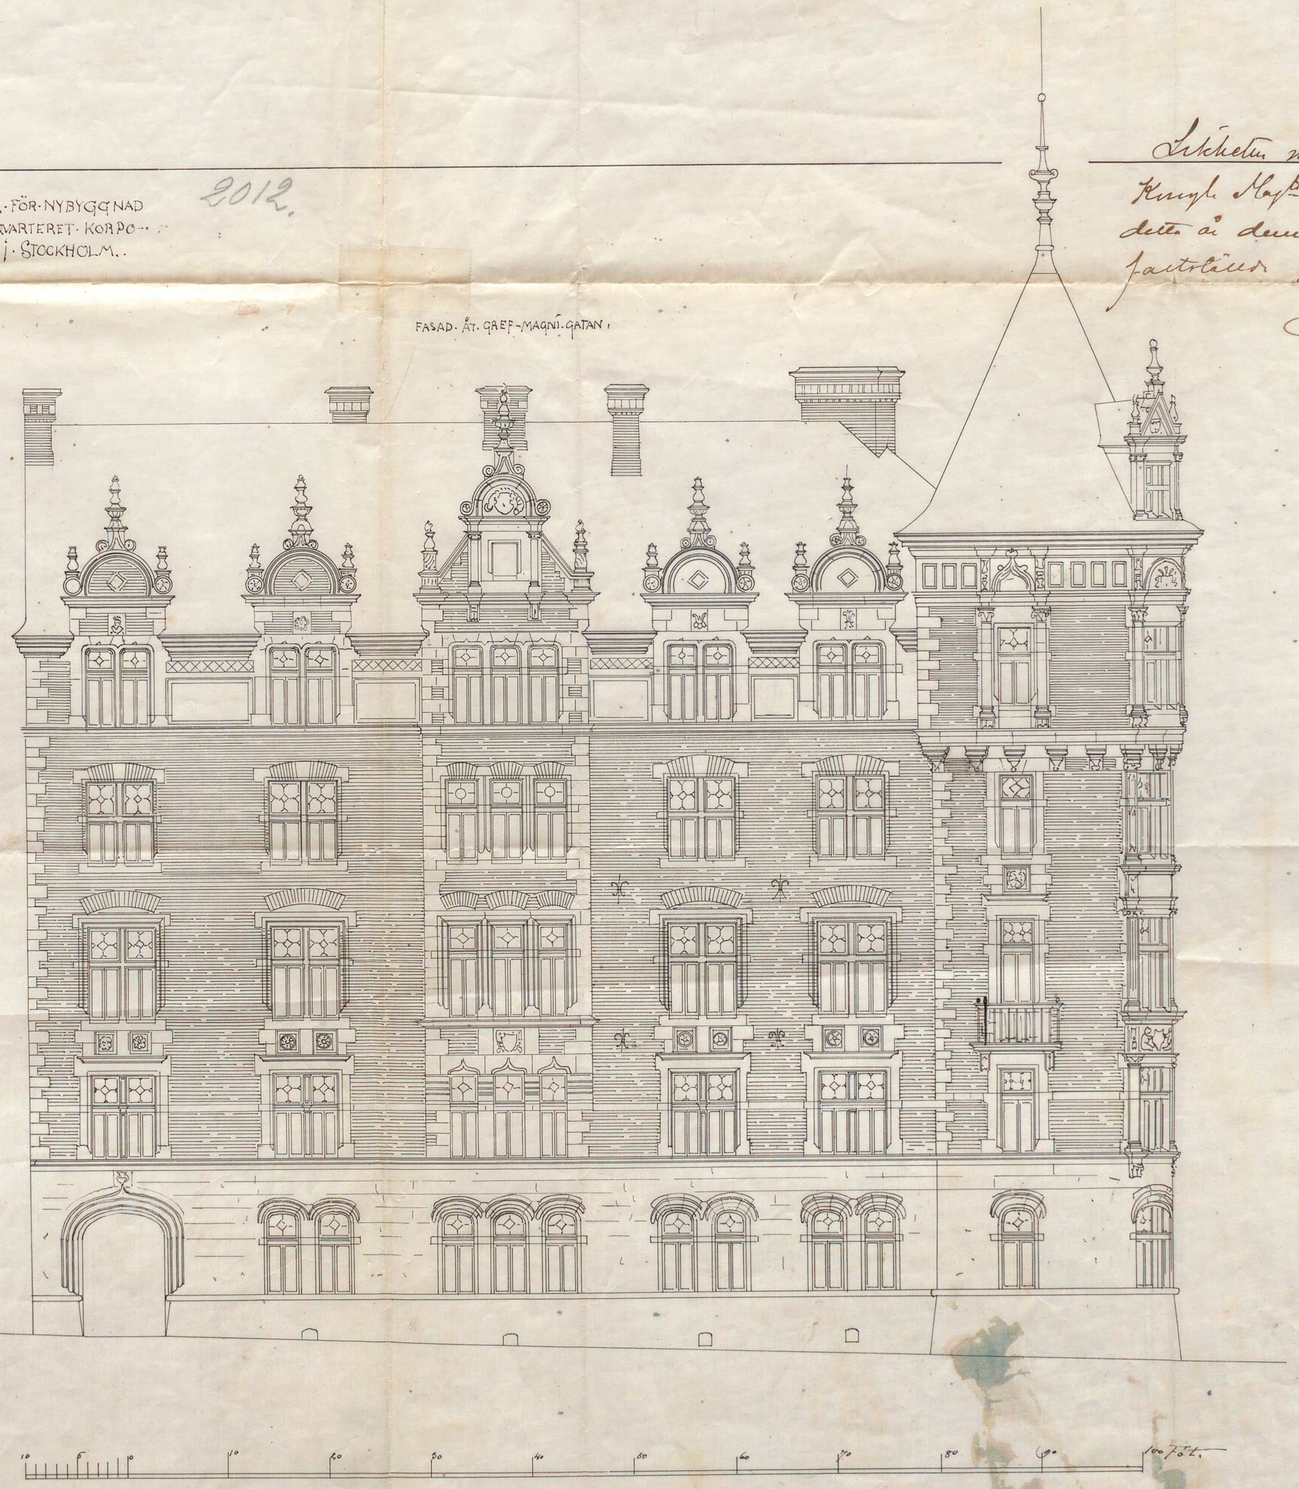

Ritningen med den i enlighet med Kungl. Maj:ts nådige resolution af den 17 Sept. detta år denna dag af Stadens Byggnadsnämnd fastställda planering bestyrkes.

Stockholm den 6 Okt 1886

Ludvig Hedin

J. 59460