65799
884
DÅLIG FÖRLAGA

N:o 275
1898


Landbyeka Verket

B. A. DANIELS NYBYGGNAD

FASAD AT BIBLIOTEKSGATAN

Likheten med den fastställda ritningen bestyrkes.
Stockholm den 13 Sept. 1897.
P. Hamman

1:PLAN AF STORA TORNET. SKALA 1/100

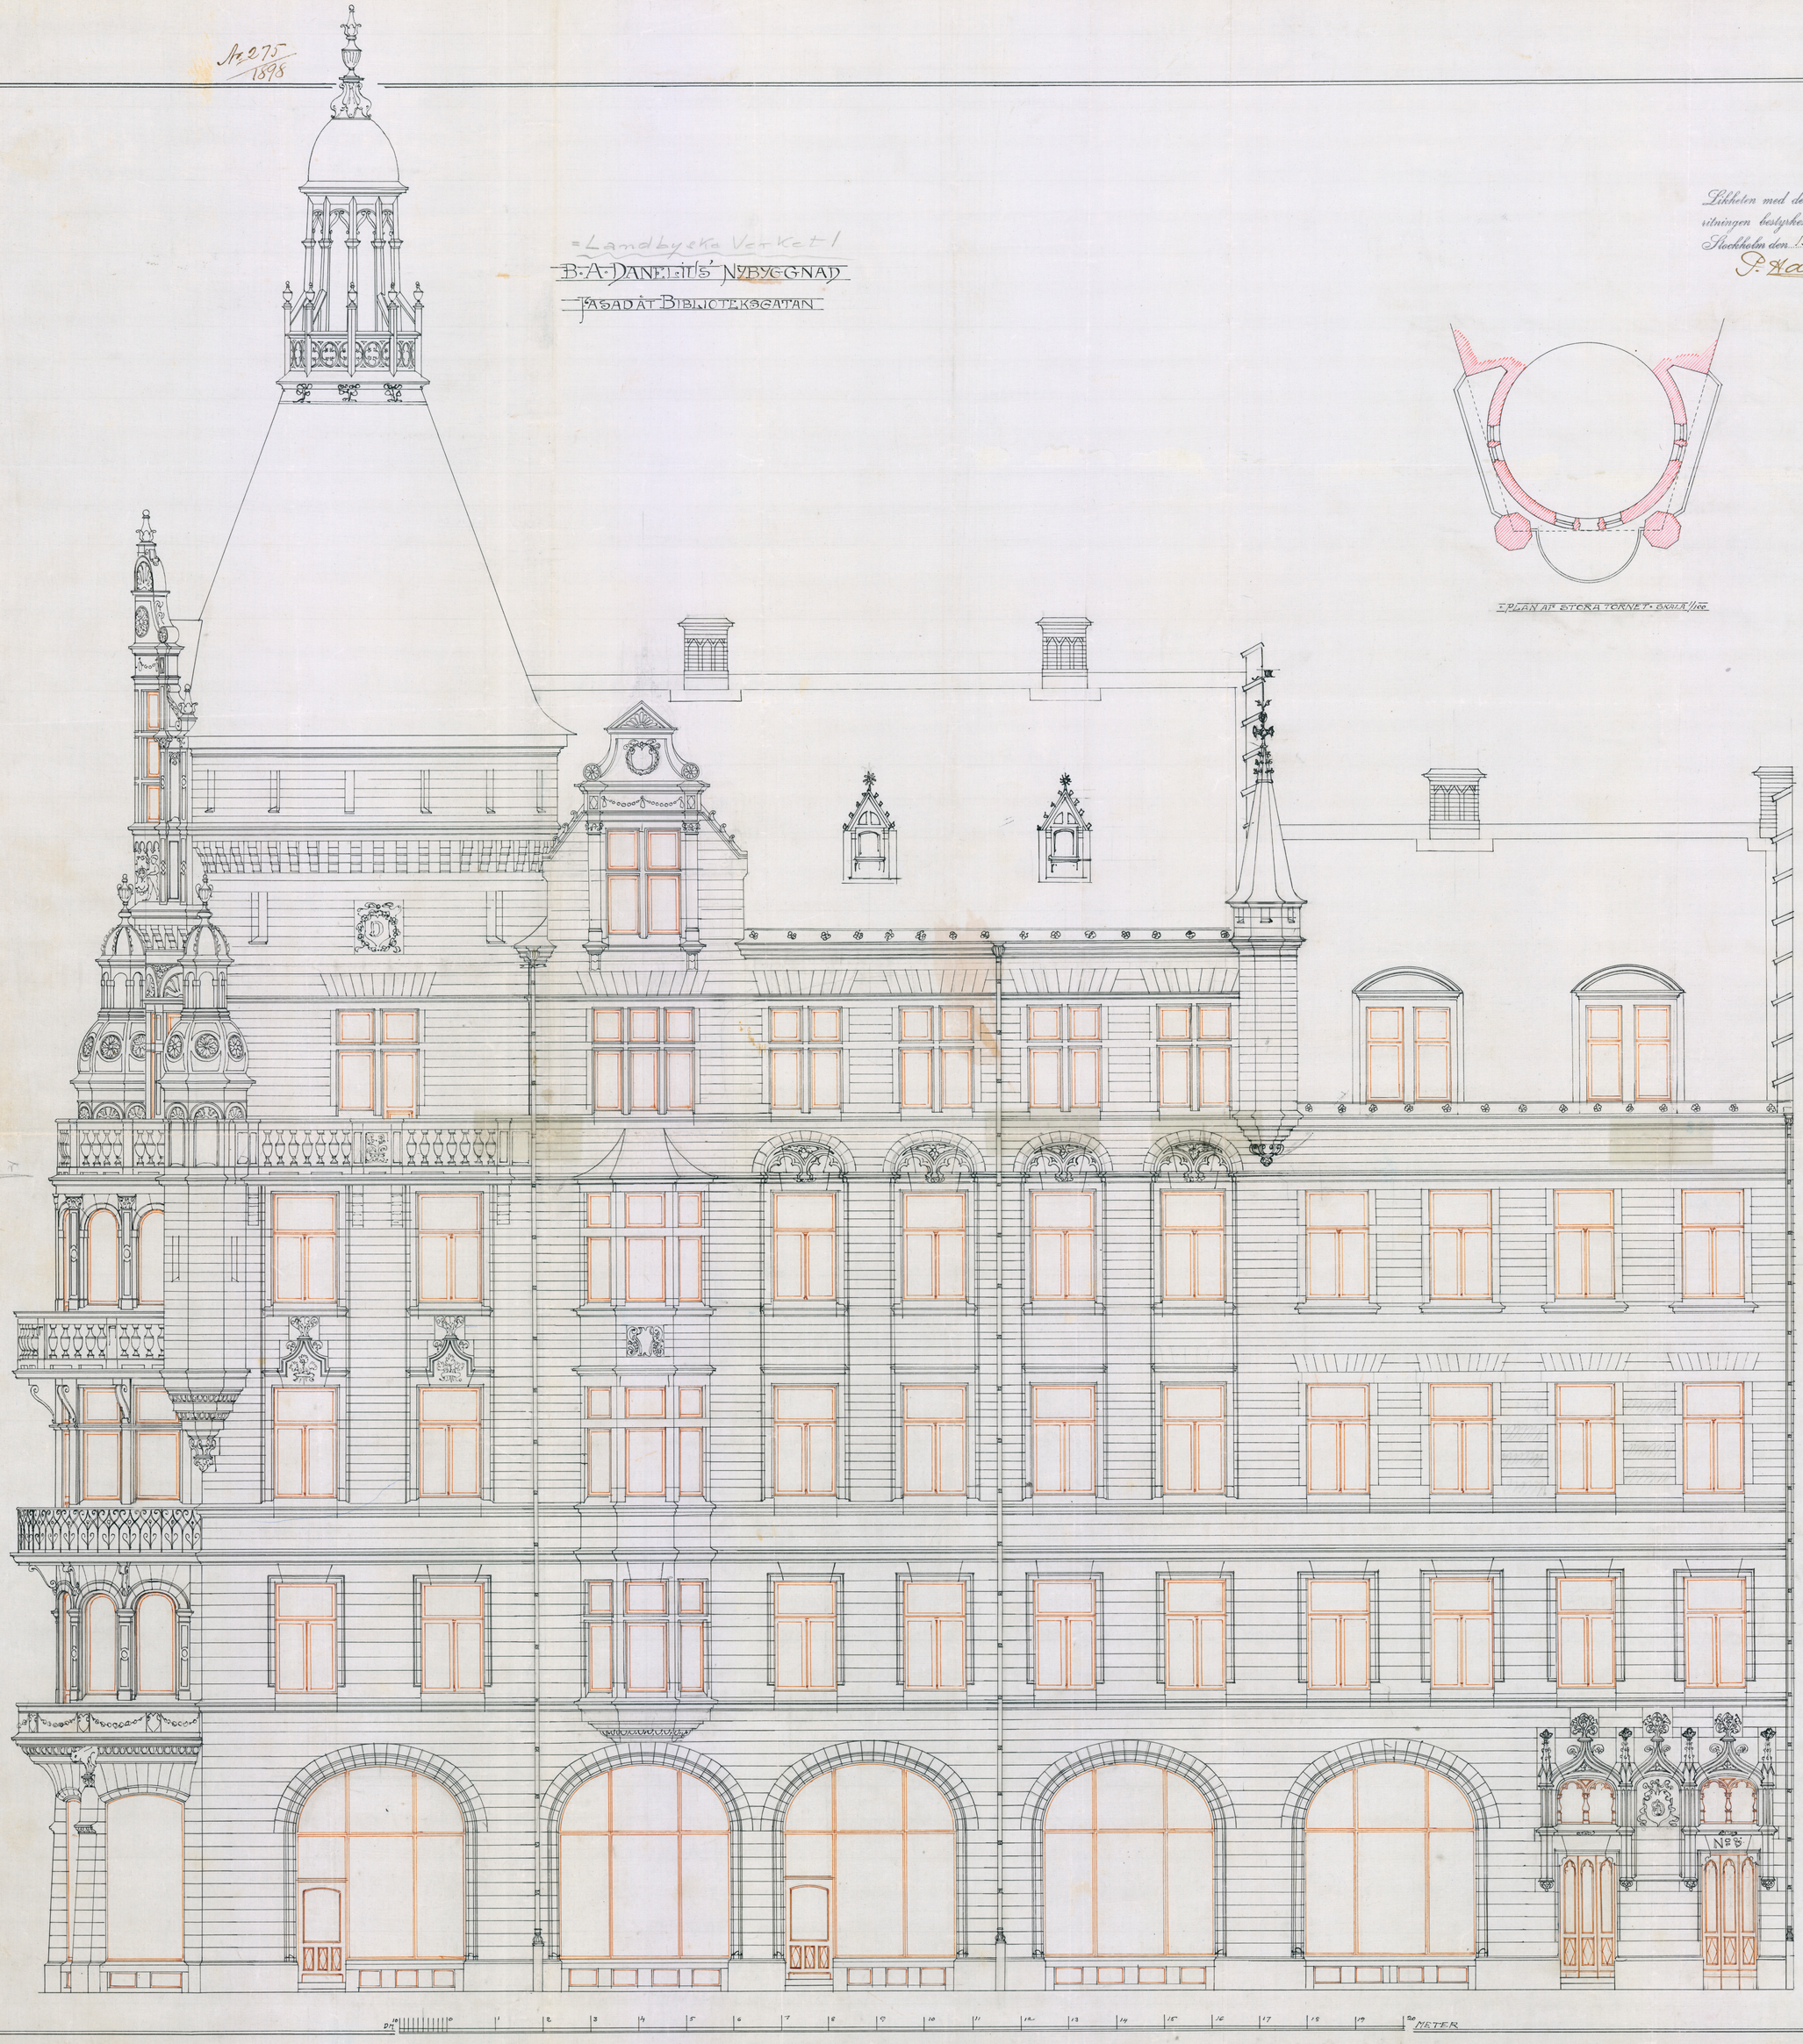

DM 10 0 1 2 3 4 5 6 7 8 9 10 11 12 13 14 15 16 17 18 19 20 METER

Lith. Jacobsons Sept. 1897