


222 Red
1947

ING. TILL BYGGNADSRÅDET
14 MRS 1947

Likheten med den fastställda
ritningen bestrykes:
Stockholm den 11 juni 47
Nas Olovsson

Ärsta 6
Lockvattnet
1947

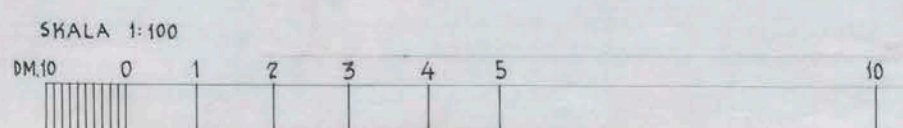

GATA

NYBYGGNAD FÖR BARNDAGHEM Å
TOMT NR 6 I KV. LOCKVATTNET, ÄRSTA.
BOTTENPLAN SKALA 1:100
STOCKHOLM DEN 5 AUG. 1946
AXEL GRÖNWALL ERNST HIRSCH
ARKITEKT ARKITEKT SAK

Åxel Grönwall
469442