A: 53 d'
1924

8052

Likheten med den i enlighet med Kungl. Maj:ts nådiga resolution af den 30 Okt 1925 af Byggnadsnämnden fastställda ritningen bestyrkes.

Stockholm den 8 Jan 1926

Sigurd Westerholm

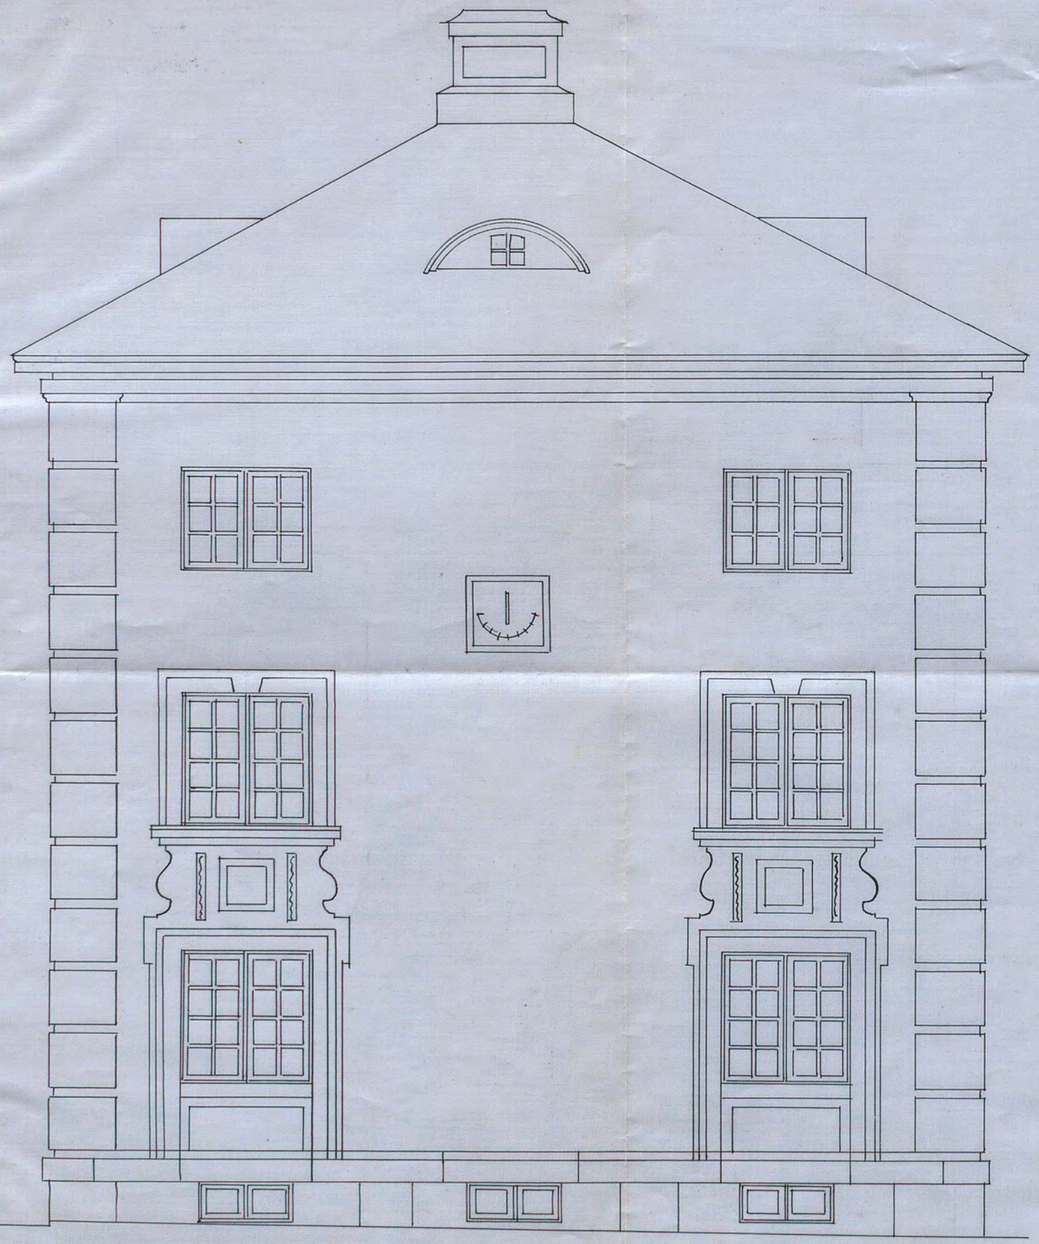

FASAD MOT KUNGSTENSGATAN

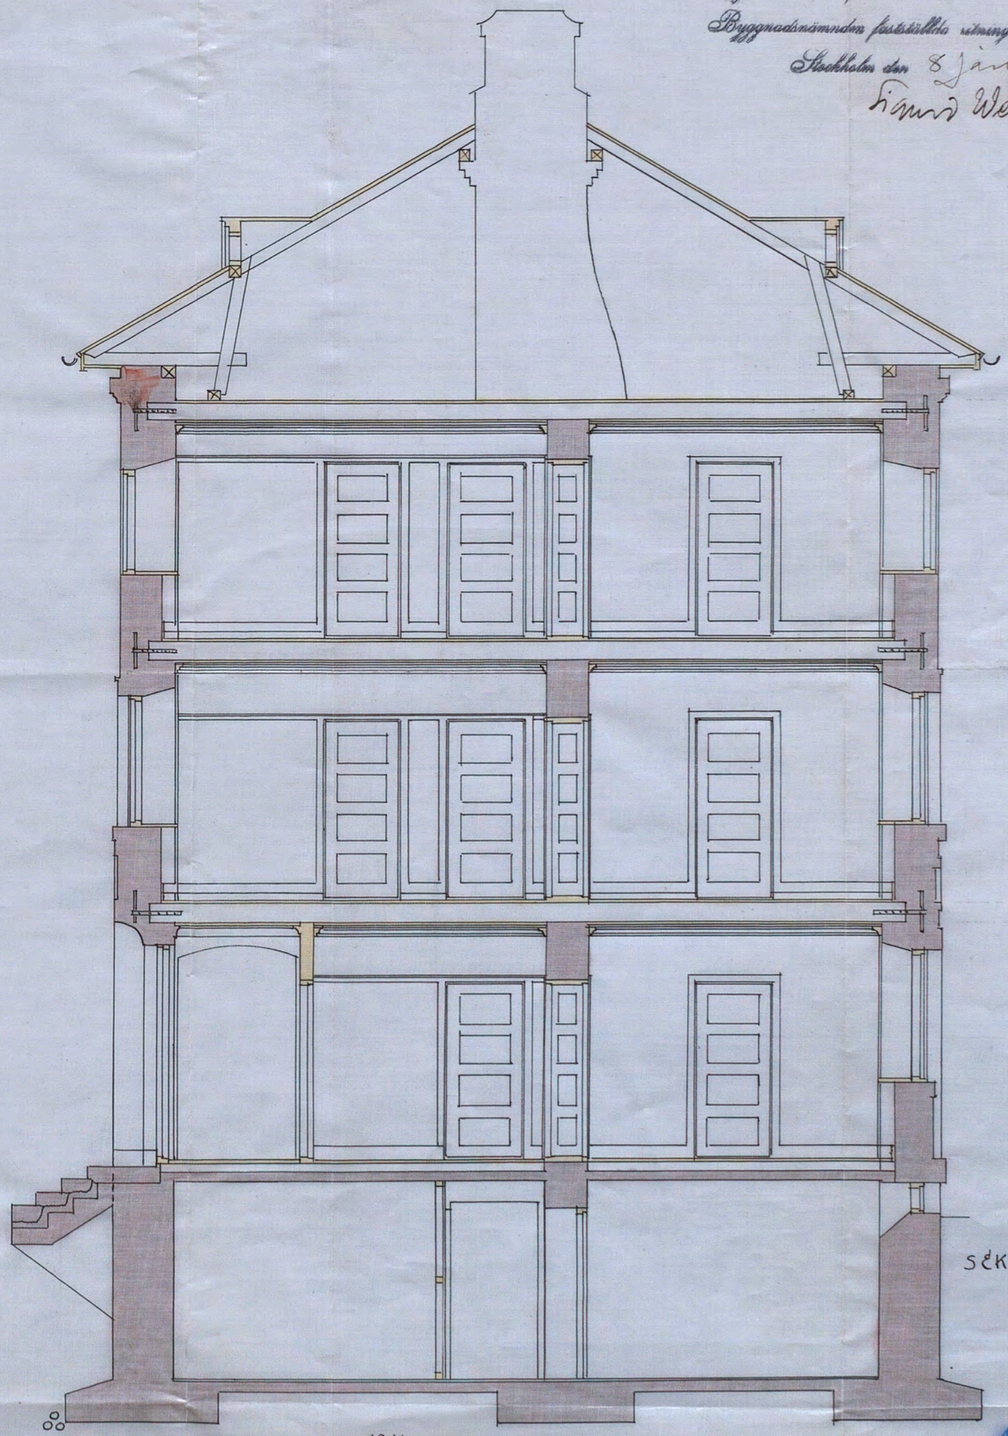

SEKTION

Vandgropen 7

HANDELSHÖGSKOLAN I STOCKHOLM

VAKTMÄSTARBOSTAD

10 0 5 10 M.

A 99468