65799
883
DÅLIG FÖRLAGA

№ 275
1898

Se även pag. 882

=Landbyggna Verket/

B. A. DANELIUS' NYBYGGNAD

FASAD AT BIRGER JARLSGATAN

Ritningen med den fastställda ritningen bestyrkes.
Stockholm den 13 Sept. 1899.
P. Hamnar

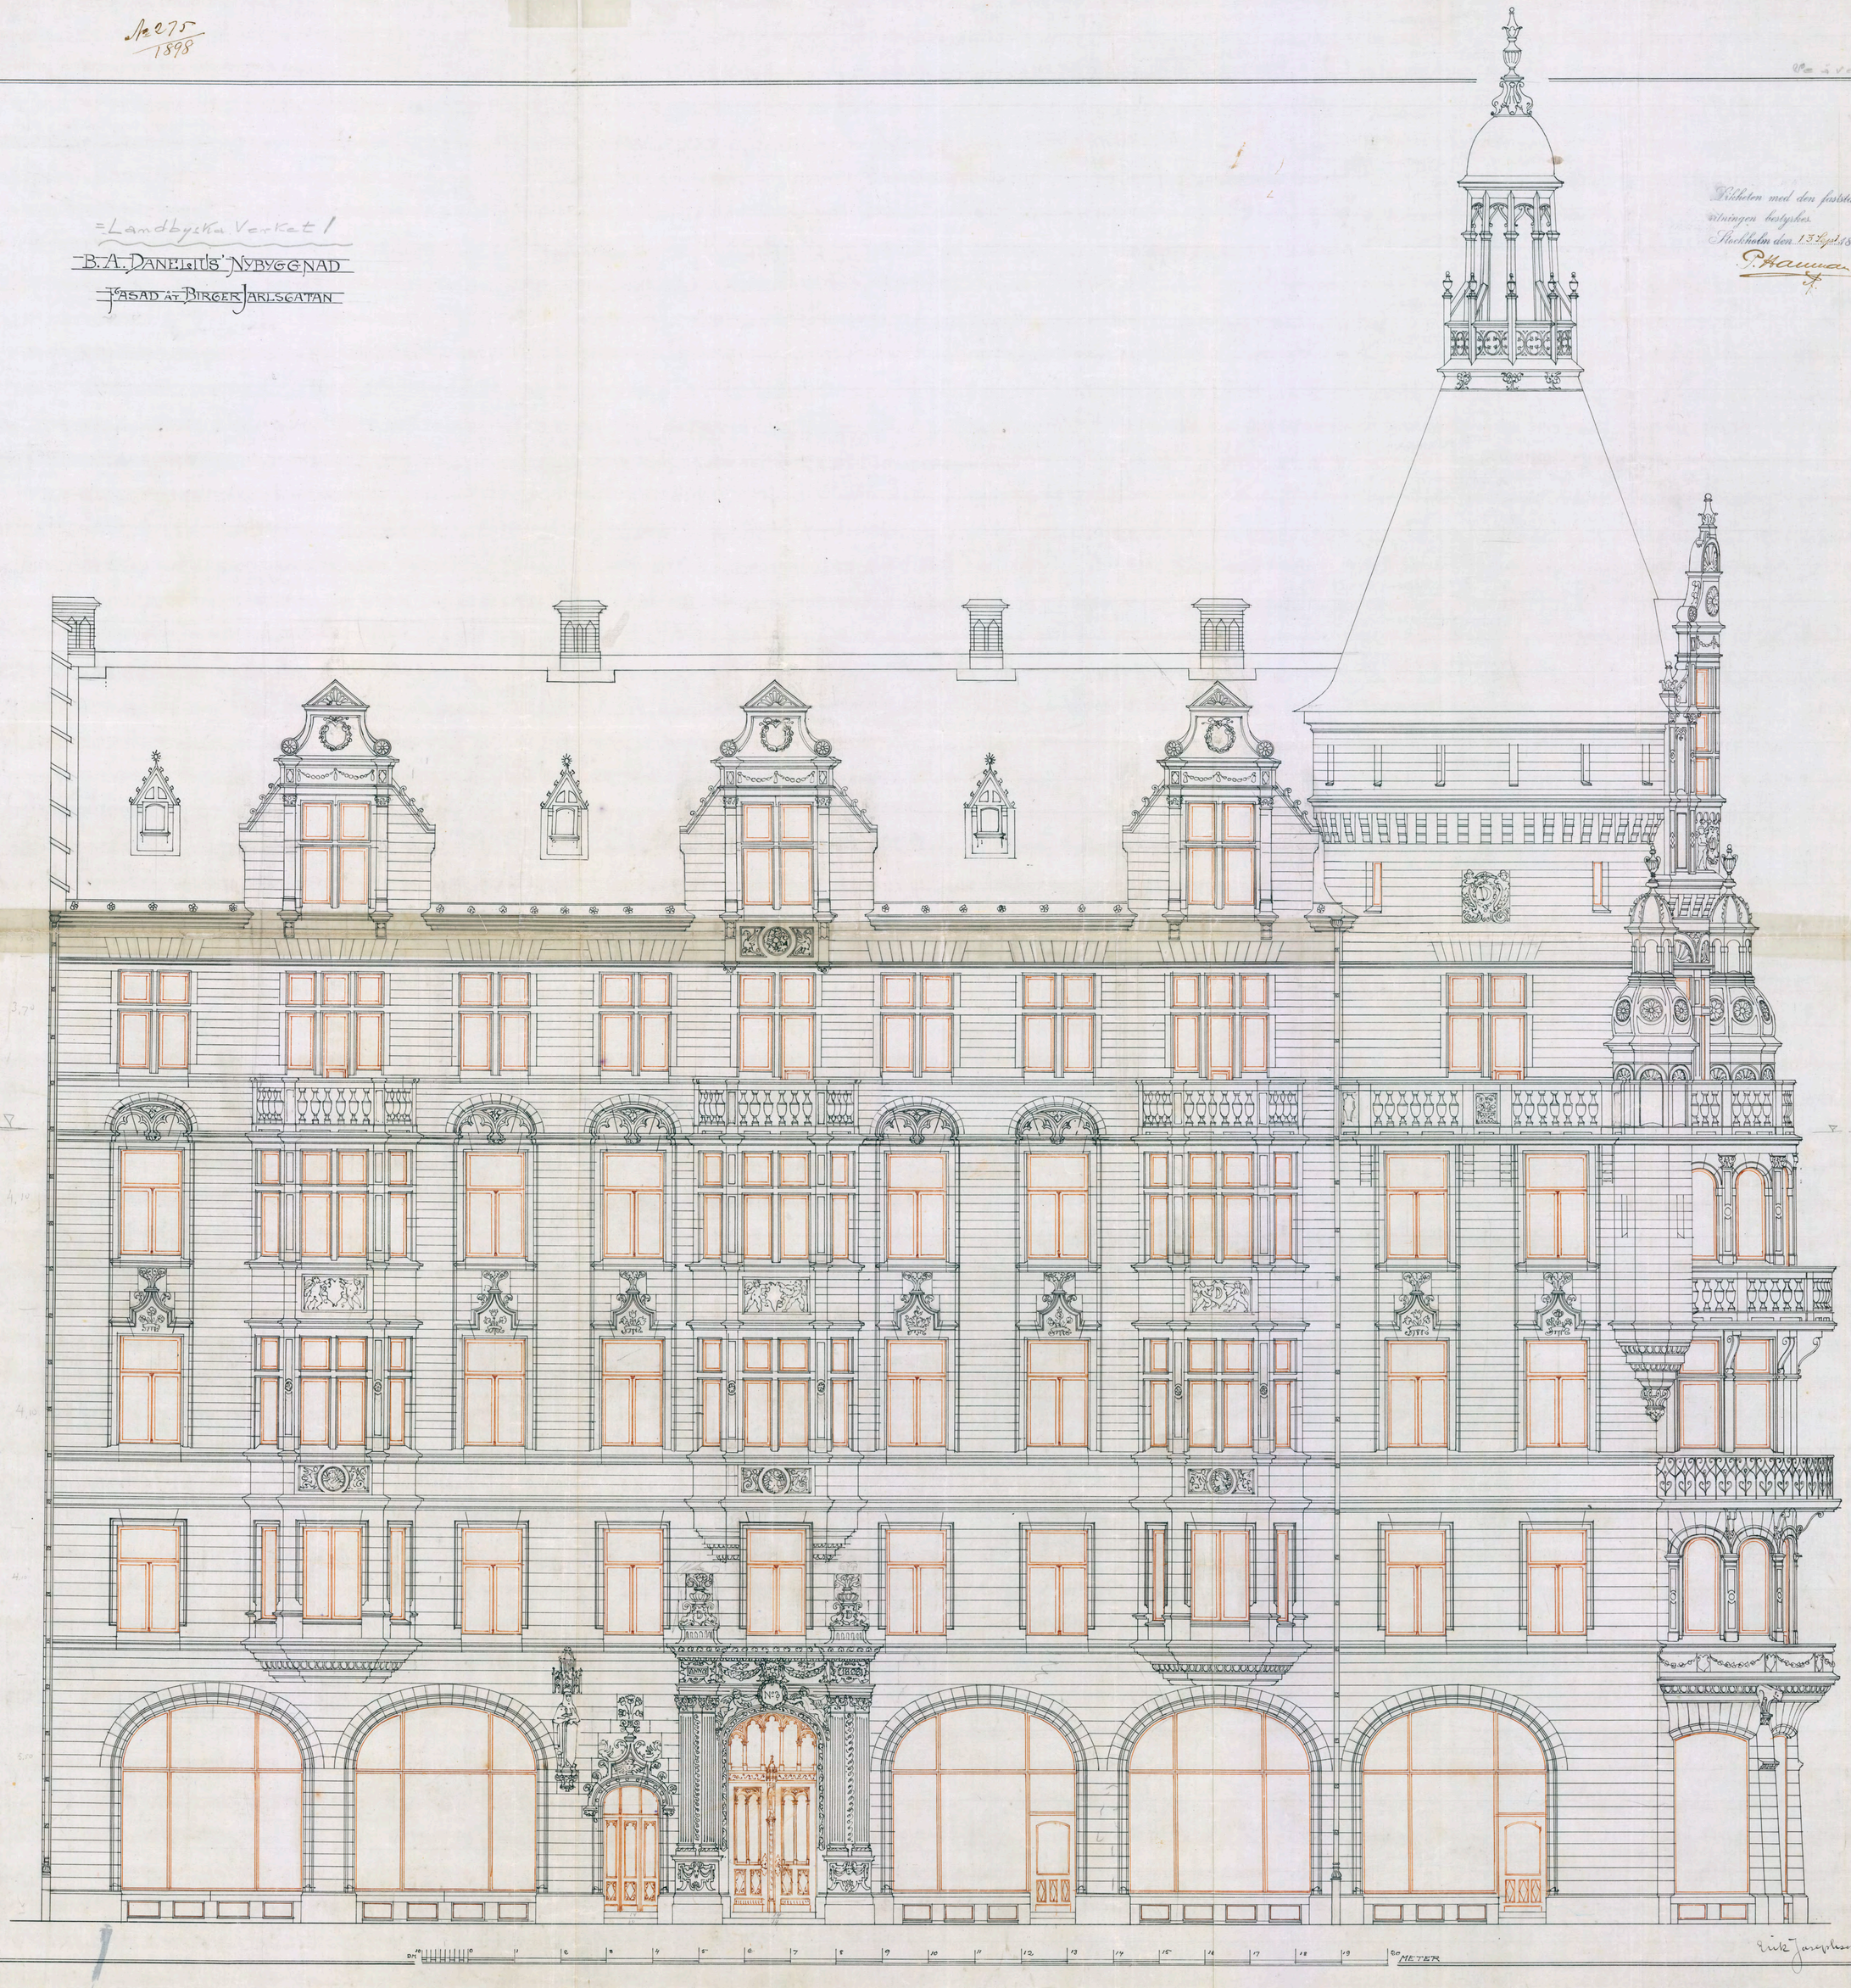

Erik Jansson Sept. 1898