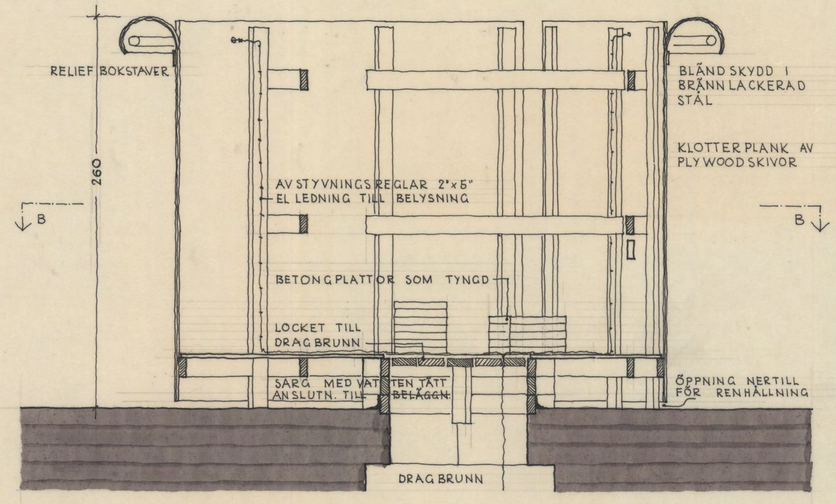

SEKTION A-A SKALA 1:20

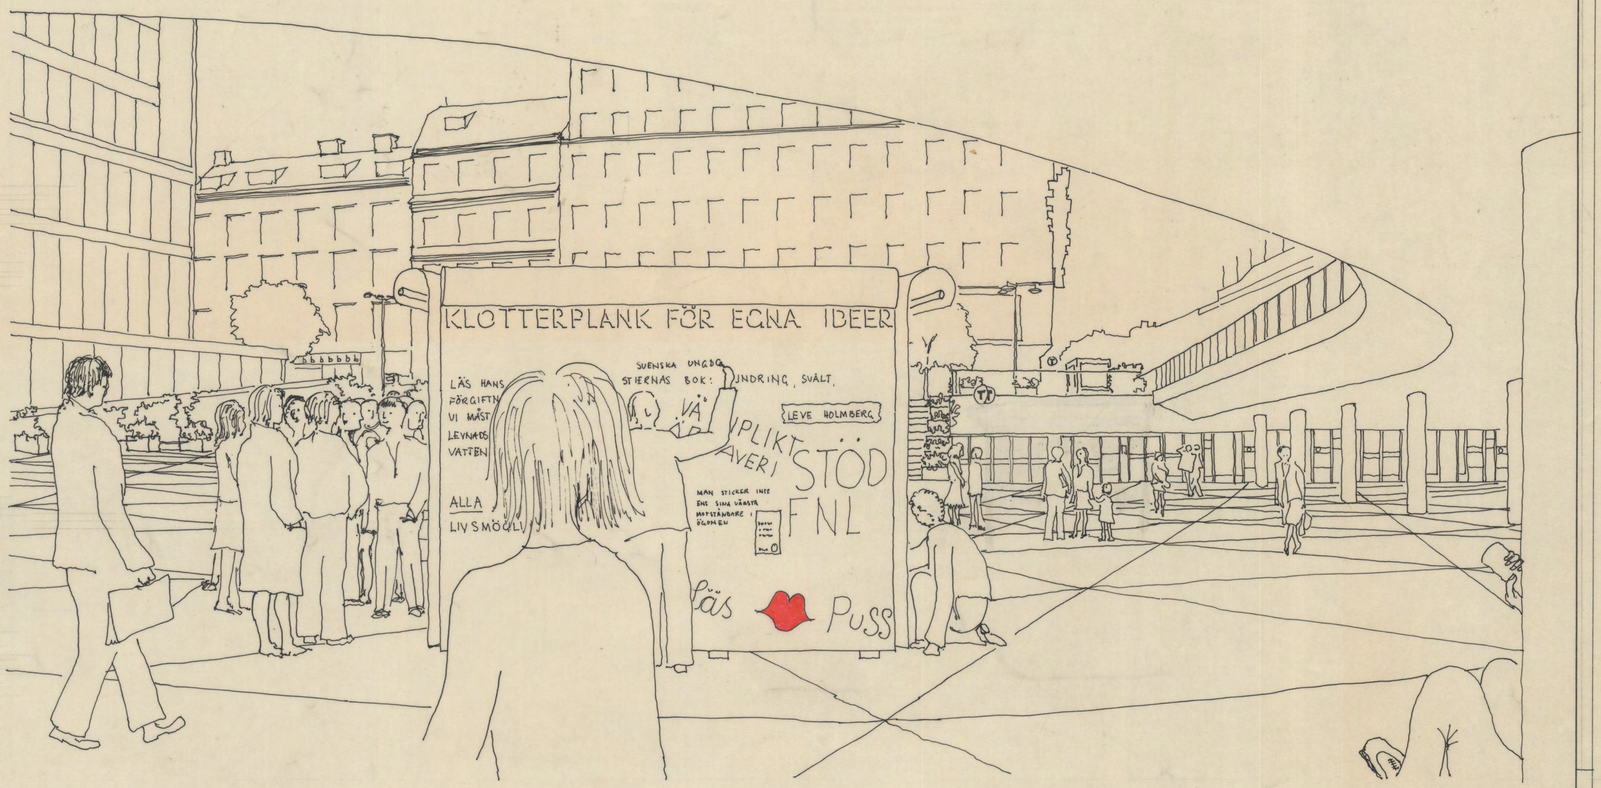

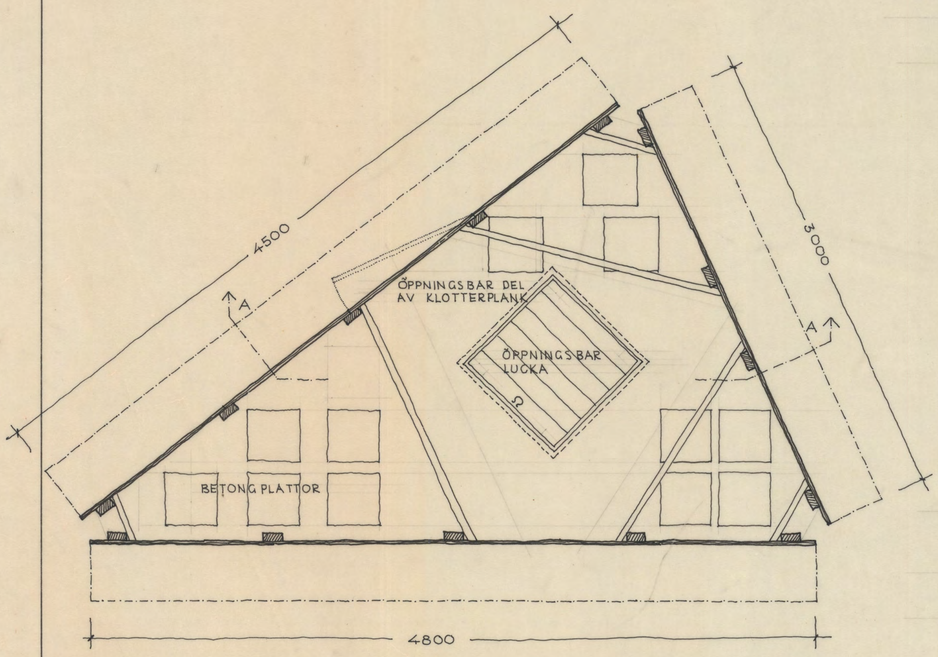

PLANSEKTION B-B SKALA 1:20

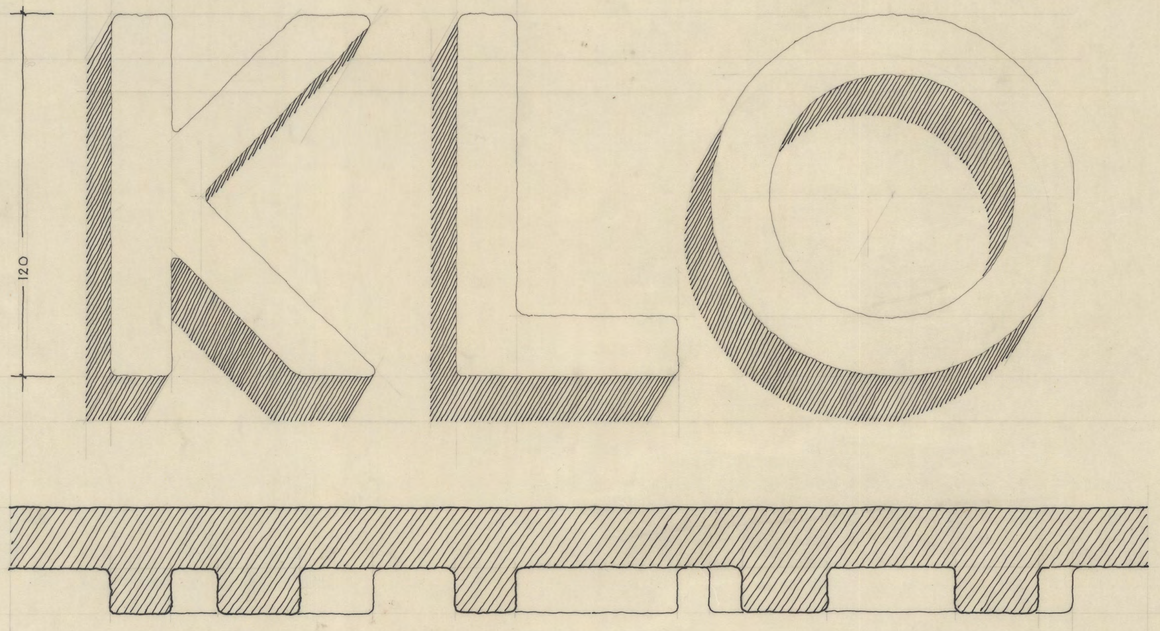

RELIEFBOKSTÄVER SKALA 1:1

TEXTEN PÅ KLOTTERPLANKETS KORTSIDA LYDER: "KLOTTERPLANK FÖR EGNA IDEER" OCH PÅ BÅDA LÅNGSIDORNA: "KLOTTERPLANK FÖR EGNA IDEER PÅ EGET ANSVAR!

STOCKHOLMS PARKFÖRVALTNING
FLEMINGGATAN 8 · FACK · 104 20 STOCKHOLM 8 · TEL. 08/22 40 80

NEDRE NORRMALM
KLOTTERPLANK PÅ SERGELS TORG

PROJ Klaus Thörnros DATUM 26.11.71
GR
GODK

SKALA	NR	REV	REG
1:20 1:1	1354 : 85		T.K.