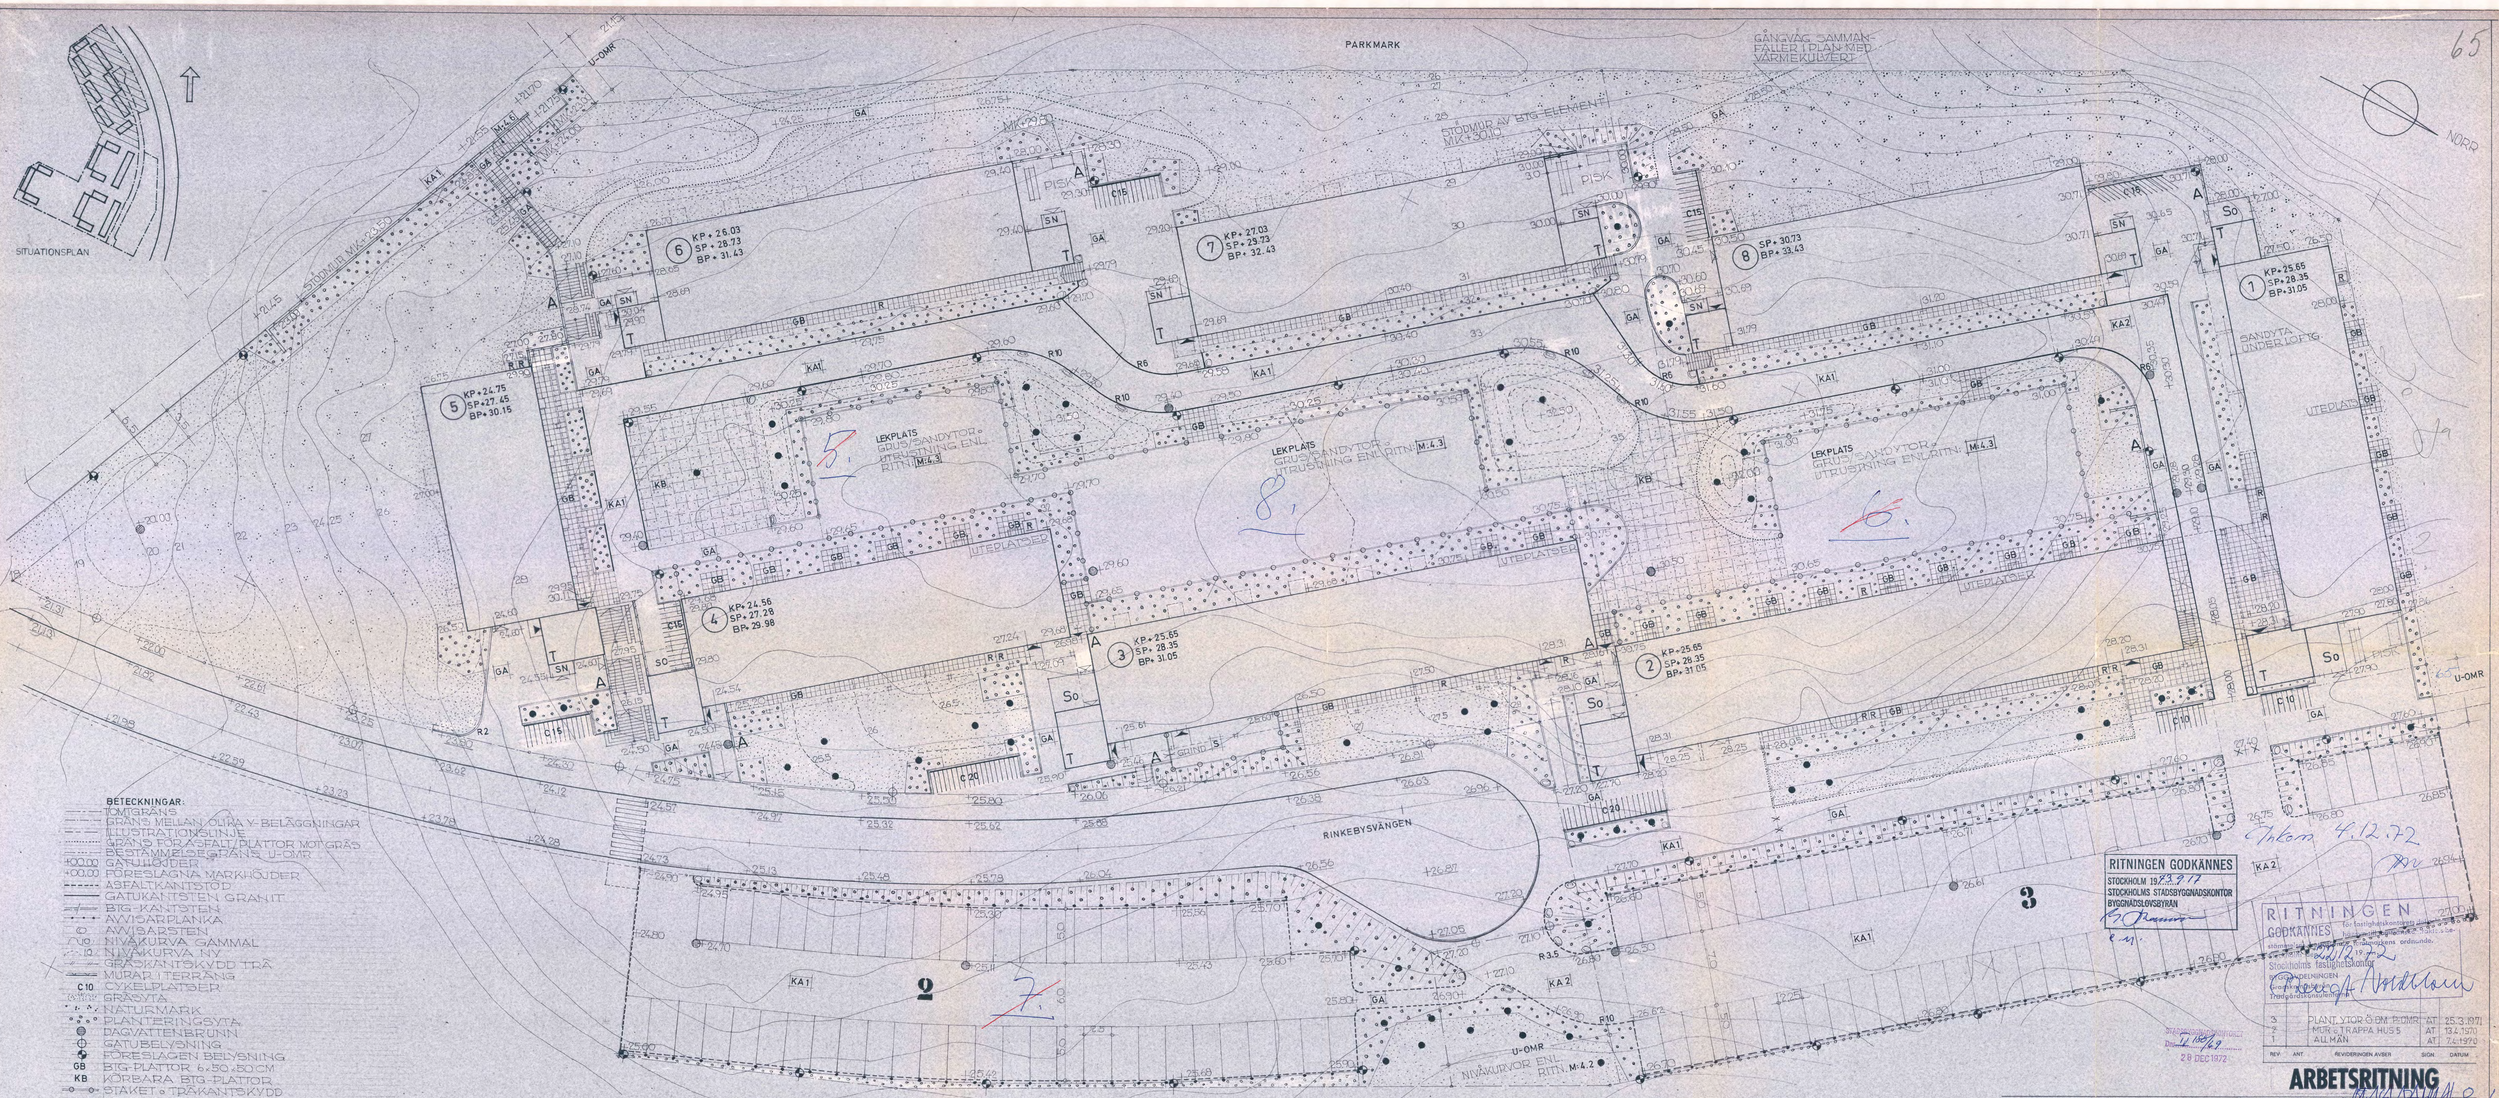


**BETECKNINGAR:**

- TOMTGRÄNS
- BRANSMELLAN OLIKA V-BELÄGGNINGAR
- ILLUSTRATIONSLINJE
- GRÄNS FÖR A-FALT/PLATTOR MOT GRÄS
- BESTÄMMELSEGRÄNS U-OMR
- +100.00 GATUHÖJDER
- +100.00 FÖRESLAGNA MARKHÖJDER
- ASFALTKANTSTÖD
- GATUKANTSTEN GRANIT
- BTG-KANTSTEN
- AVVISARPLANKA
- AVVISARSTEN
- NIVÅKURVA GAMMAL
- NIVÅKURVA NY
- GRÄSKANTSKYDD TRÄ
- MURAR I TERRÄNG
- C10 CYKELPLATSER
- GRÄSYTA
- NATURMARK
- PLANTERINGSYTA
- DAGVATTENBRUNN
- GATUBELYSNING
- FÖRESLAGEN BELYSNING
- GB BTG-PLATTOR 6x50x50 CM
- KB KÖRBARA BTG-PLATTOR
- STAKET o TRÄKANTSKYDD
- UTAN
- S SANDYTA
- GA GÅNGYTA
- KA1/2 KÖRYTA
- SN SOPNISCH
- SO SOPRUM
- T TRAPPHUS
- R RESERVUTG. o RÖKUTSLÄPP
- R3 KURVRADIE I M
- X TRAFIKHINDER
- ● TRÄD
- A MURAR o TRAPPOR ENLIGT ARK. RITN.

RITNINGEN GODKÄNNES
STOCKHOLM 19 73 11 17
STOCKHOLMS STADSBYGGNADSKONTOR
BYGGNADSLOVSBYRÅN

RITNINGEN GODKÄNNES för fastighetsbildning enligt 3 kap. 3 § fastighetsbildningslagen och 3 § fastighetsbildningsförordningen.
Stockholms fastighetsnämnd
Fastighetsbildningsingenjör

Inkom 4.12.72

| REV. | ANT. | REVIDERINGENS AVSER | SIGN. | DATUM |
|---|---|---|---|---|
| 3 | | PLANI, KTOR & DM. R:OMR. | AT | 25.3.1971 |
| 2 | | MUR o TRAPPA HUS 5 | AT | 13.4.1970 |
| 1 | | ALLMÄN | AT | 7.4.1970 |

28 DEC 1972

# ARBETSRITNING

# KV KVARNTULLEN

RINKEBY STOCKHOLM

NORRA DELEN:
MARKPLANERING

| | |
|---|---|
| B | STIFTELSEN STOCKHOLMS STUDENTBOSTÄDER (SSSB) KONRADSBERGSVÄGEN 2, BOX 5600 114 86 STOCKHOLM TEL. 15 03 40 |
| KT | BYGGNADSENTREPRENÖRERNAS FASTIGHETS AB (BEFA) FYRKVARNSBACKEN 49 118 86 STOCKHOLM TEL. 44 26 10 |
| TE | JOHN MATTSON BYGGNADS AB SERGELGATAN 1, BOX 40 40 130 40 STOCKHOLM TEL. 22 55 60 |
| A | HANS BORGSTRÖM ARKITEKTKONTOR AB VALLINGATAN 18 111 24 STOCKHOLM TEL. 23 11 05 |
| K | KIESSLER & MÄNNERSTRÅLE AB VÄRTAVÄGEN 13, BOX 27191 102 52 STOCKHOLM TEL. 22 42 00 |
| S | A-SYSTEM BYGGELEMENT AB NYBROGATAN 39, BOX 5135 115 43 STOCKHOLM TEL. 63 03 25 |
| T | AXEL TIDERMARK TRÄDGÅRDSARK FSTL ALVIKSVÄGEN 129 181 38 DJURSHOLM TEL. 28 54 48 |
| VE | LUFTKONDITIONERING AB YNGLINGAGATAN 14, BOX 23003 104 35 STOCKHOLM TEL. 34 95 50 |
| VSE | CALOR & SJÖGREN RYNNINGSVÄGEN 2 171 65 SOLNA TEL. 27 28 00 |
| EE | ELEKTRO EK AB VOLUNDSGATAN 1 113 31 STOCKHOLM TEL. 23 12 65 |

| | | | |
|---|---|---|---|
| ARB. NR | RITAD | DATUM 7.3.1970 | |
| | AT | | |
| SKALA 1:200 | KONSULT T | RITNR M:4.4 | REV. |

A. 62729