

52 *md*
1950


ING. TILL BYGGNADSNÄMNDEN
16 MAJ 1952

BEVARAS 22

FAMILJEBOSTÄDER

Likheten med den fastställda
ritningen bestyrkes.
Stockholm den 19 aug 1952
Nils Olsson

Av Stockholms stads kontraktkontoret för bygg- och fastighetsväsendet till 25-
kanden kontrakt nr 2029 till efterträdare vid bebyggande av tomten
nr 105 i kv. Borrsvängen i stadsdelen Gubbängen i stadsdelen Gubbängen
ingår i stadsdelen Gubbängen i stadsdelen Gubbängen i stadsdelen Gubbängen
kontrakt nr 2029 till efterträdare vid bebyggande av tomten
nr 105 i kv. Borrsvängen i stadsdelen Gubbängen i stadsdelen Gubbängen
behandling, innan sådant beslut utfärdas.
Stockholm den 18.5.52
W. Stenroos

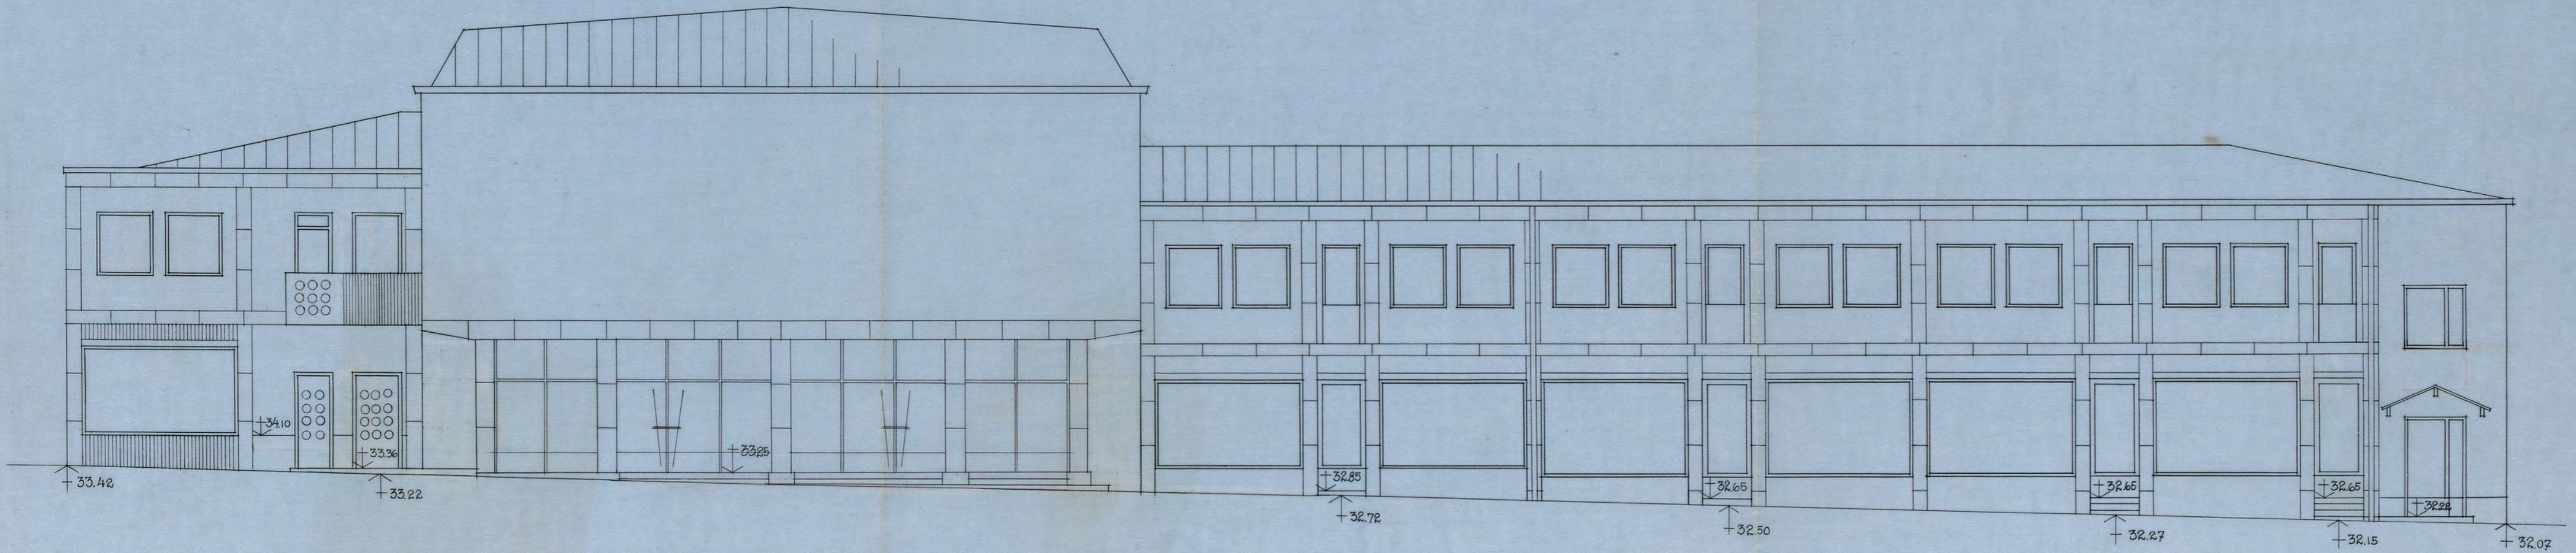

STOCKHOLM	2029
GUBBÅNGEN	105
KV. BORRSVÅNGEN NR(4) 7	
FASAD MOT VÄSTER	
SKALA 1/100	
STOCKHOLM 31/3 1952	
HSB'S RIKSFÖRBUND ARKITEKTKONTORET	<i>Stenroos</i>

A12963