

N^o 27⁵/1898

Lsg. den 9 juli 1898

877

= Landbygd Verket 1

RITNING TILL NYBYGGNAD

Å TOMTEN N^o 48 KV. SPERLINGENSBÄCKE

TILLHÖRIG HERR B. A. DANIELIUS

i enlighet med Kungl. Maj:ts nådiga
resolution af den 12 Aug. 1898


Likheten med den fastställda
ritningen bekräftas.

Stockholm den 5 Okt. 1898.

Trarpen Salen



PLAN AF VÅN. I. TRUPP

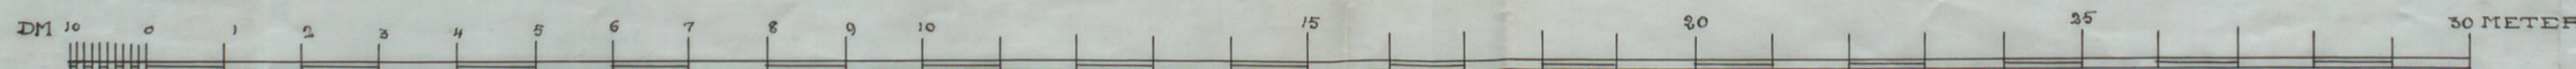

Trarpen Salen
A 65789