No 62 d. 1911

RITNING TILL NYBYGGNAD Å TOMTEN Nº 4 KV. KRISTALLEN INOM KATARINA FÖRSAMLING STHLM

Lämnad med den fastställda situationsplanen enligt skrivelse.
Stockholm den 19 aug 1914.
Sigurd Westholm ef.

PLAN AV VÅN 1 TR

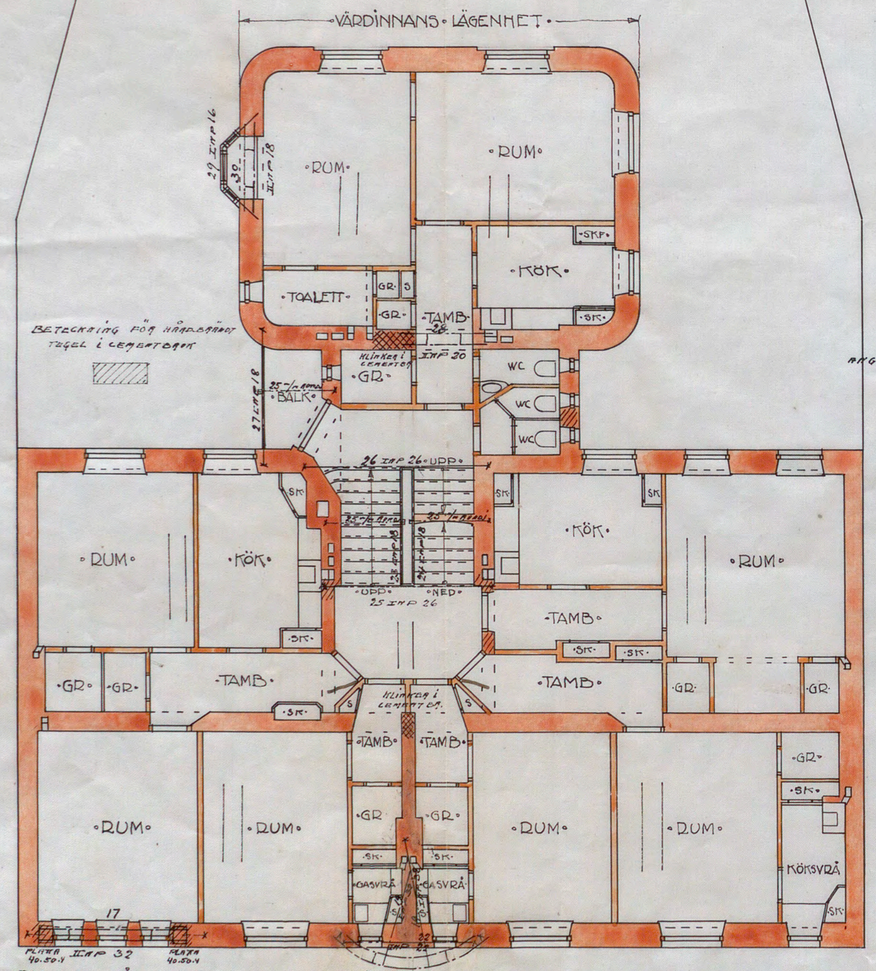

PLAN AV VÅN 2, 3 & 4 TR

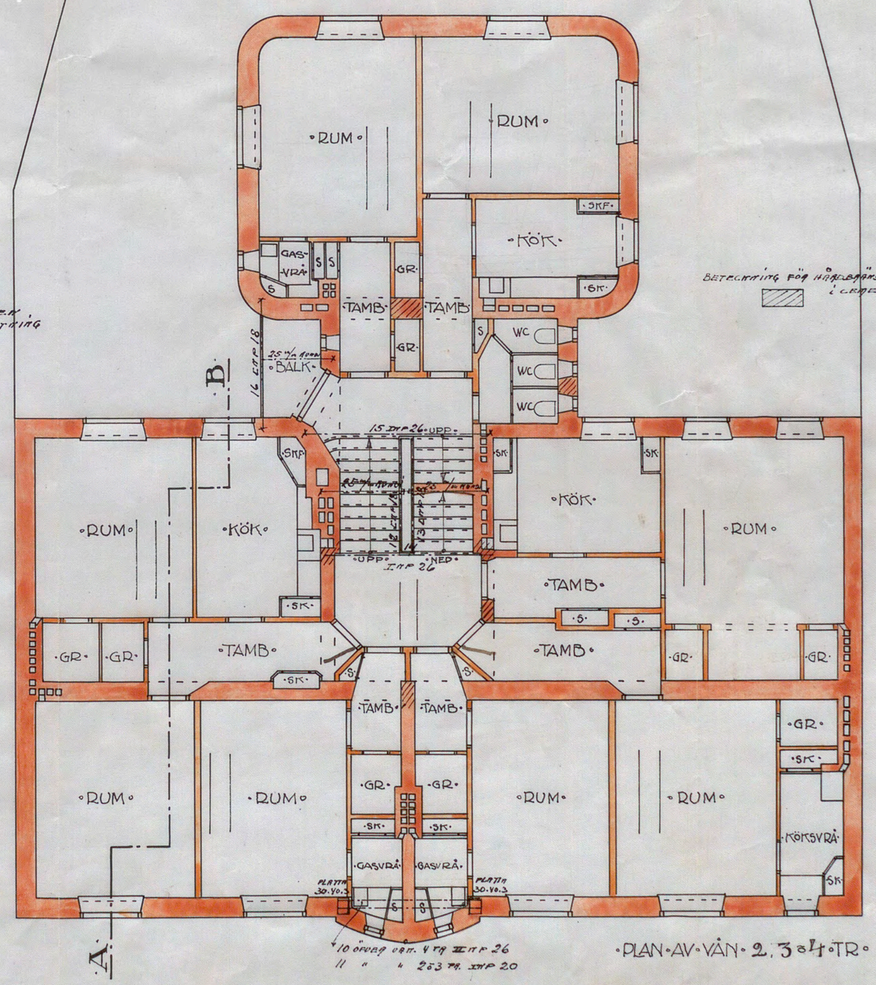

LINJERNA I BJÄLKLAGER ANGIVA BJÄLKLAGERS RIKTNING

SKALA 1:100

DECIM. 10 5 0 1 2 3 4 5 6 7 8 9 10 11 12 13 14 15 16 17 18 19 METER

AXEL R. BERGMAN
ARKITEKT · STOCKHOLM
JULI 1914

A. 60329