

No 1344.


895.

1865. Ritning till Uthusbyggnader ä Gudsmin No 3, 4 & 5 i Sv. Långgatan vid hörnet af Nordens- och Läknekarlgatorne, St. Jacobs församling, Malin Mästare och S. Wagner tillhörig. -


Genomskärning



Plan af Bottenvånen

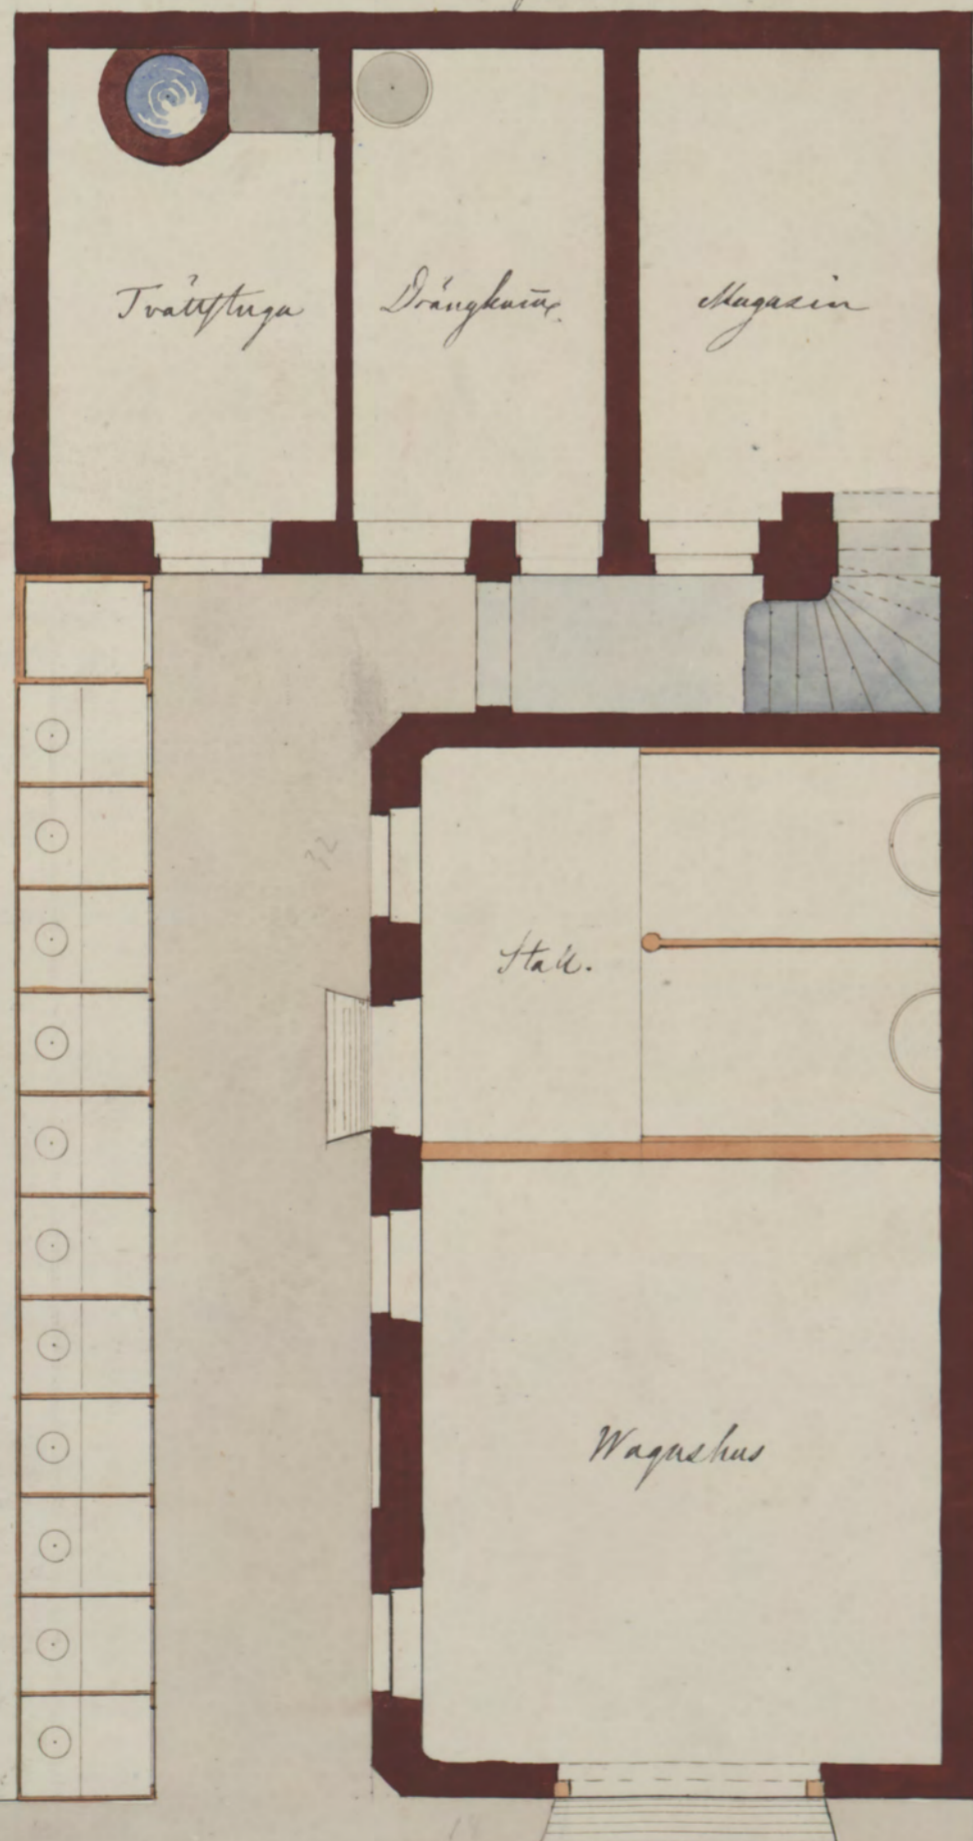

Plan af Öfre Vånen

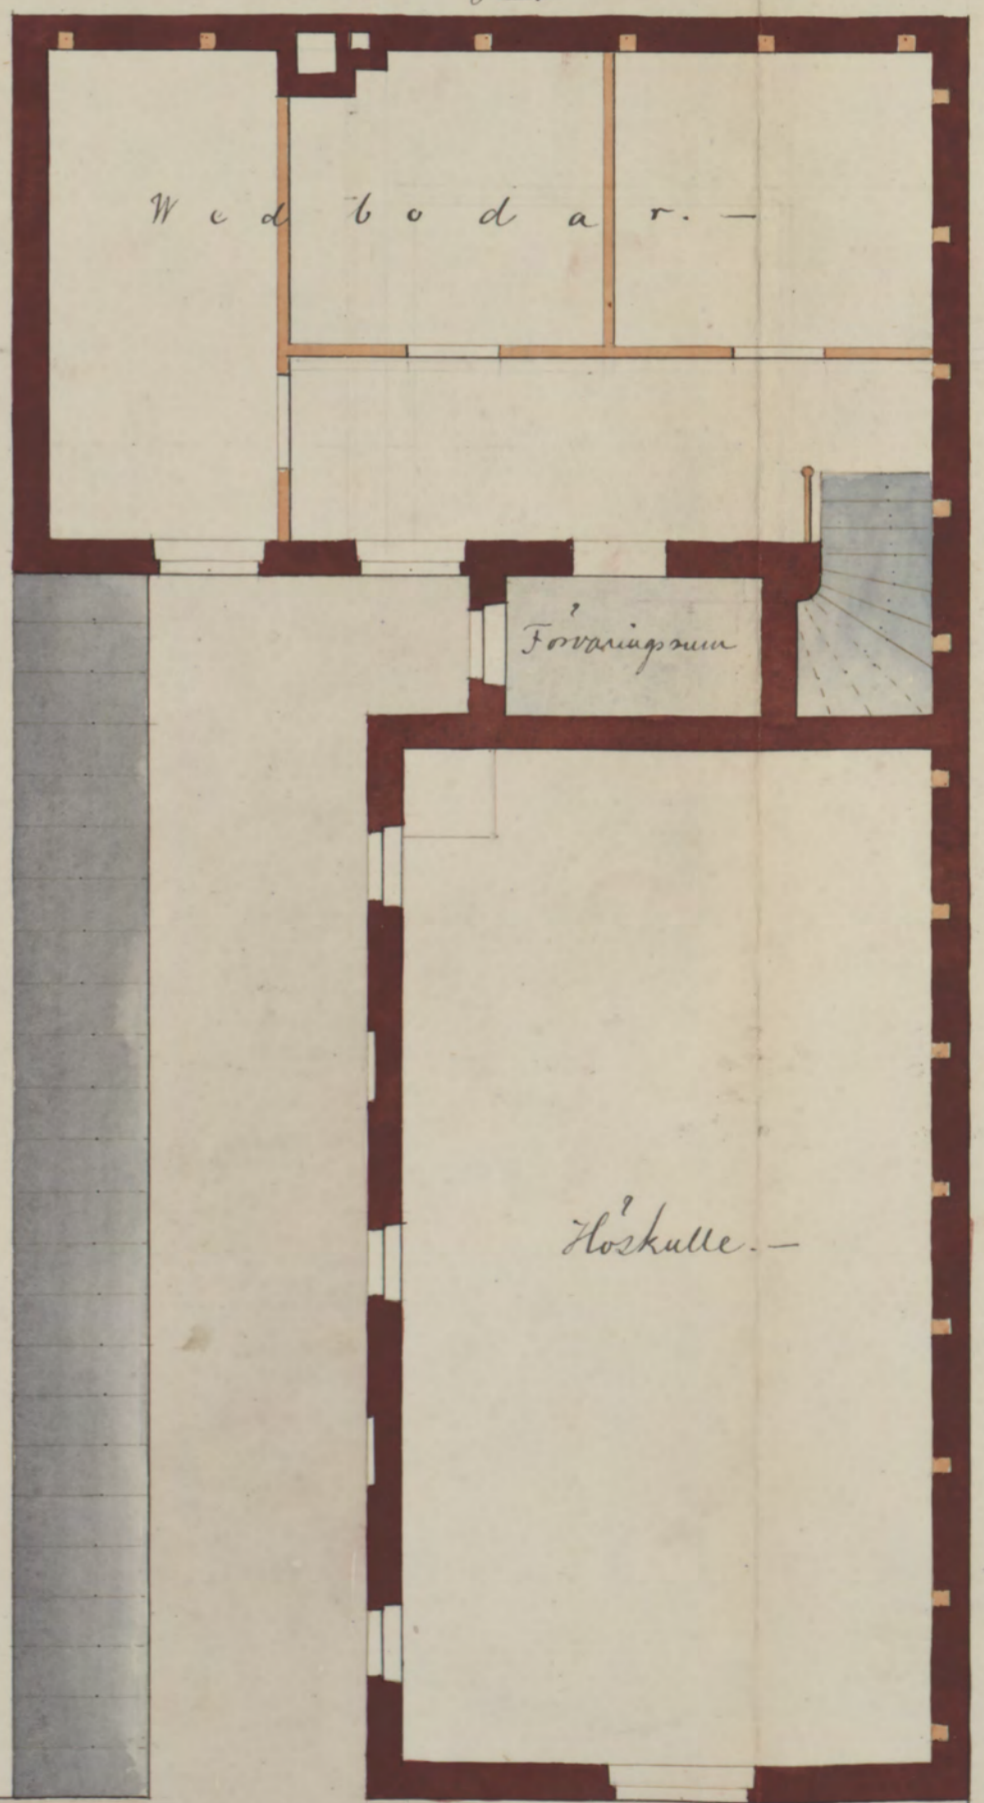

Gård. -

10 9 8 7 6 5 4 3 2 1 0

20

30

40

Fot

Original.

Oct. 11 1865.

